


Plangrundlagen:		
DFK	Dipl.-Geol. Werner Hörli C Burgwaldstr. 38a, 86911 Dießen	Stand: 16.08.2017
Kanalkataster	Dipl.-Geol. Werner Hörli Burgwaldstr. 38a, 86911 Dießen	Stand: 10.05.2016
Kanalplanung	Steinbacher CONSULT Richard-Wagner-Straße 6, 86356 Neusäß	Stand: 01.09.2017
Zustandserfassung	Fa. RKI Rothdach Kanalprüfung Inspektion Mindelheimer Straße 40, 87770 Oberschönnegg	Stand: 04.12.2015

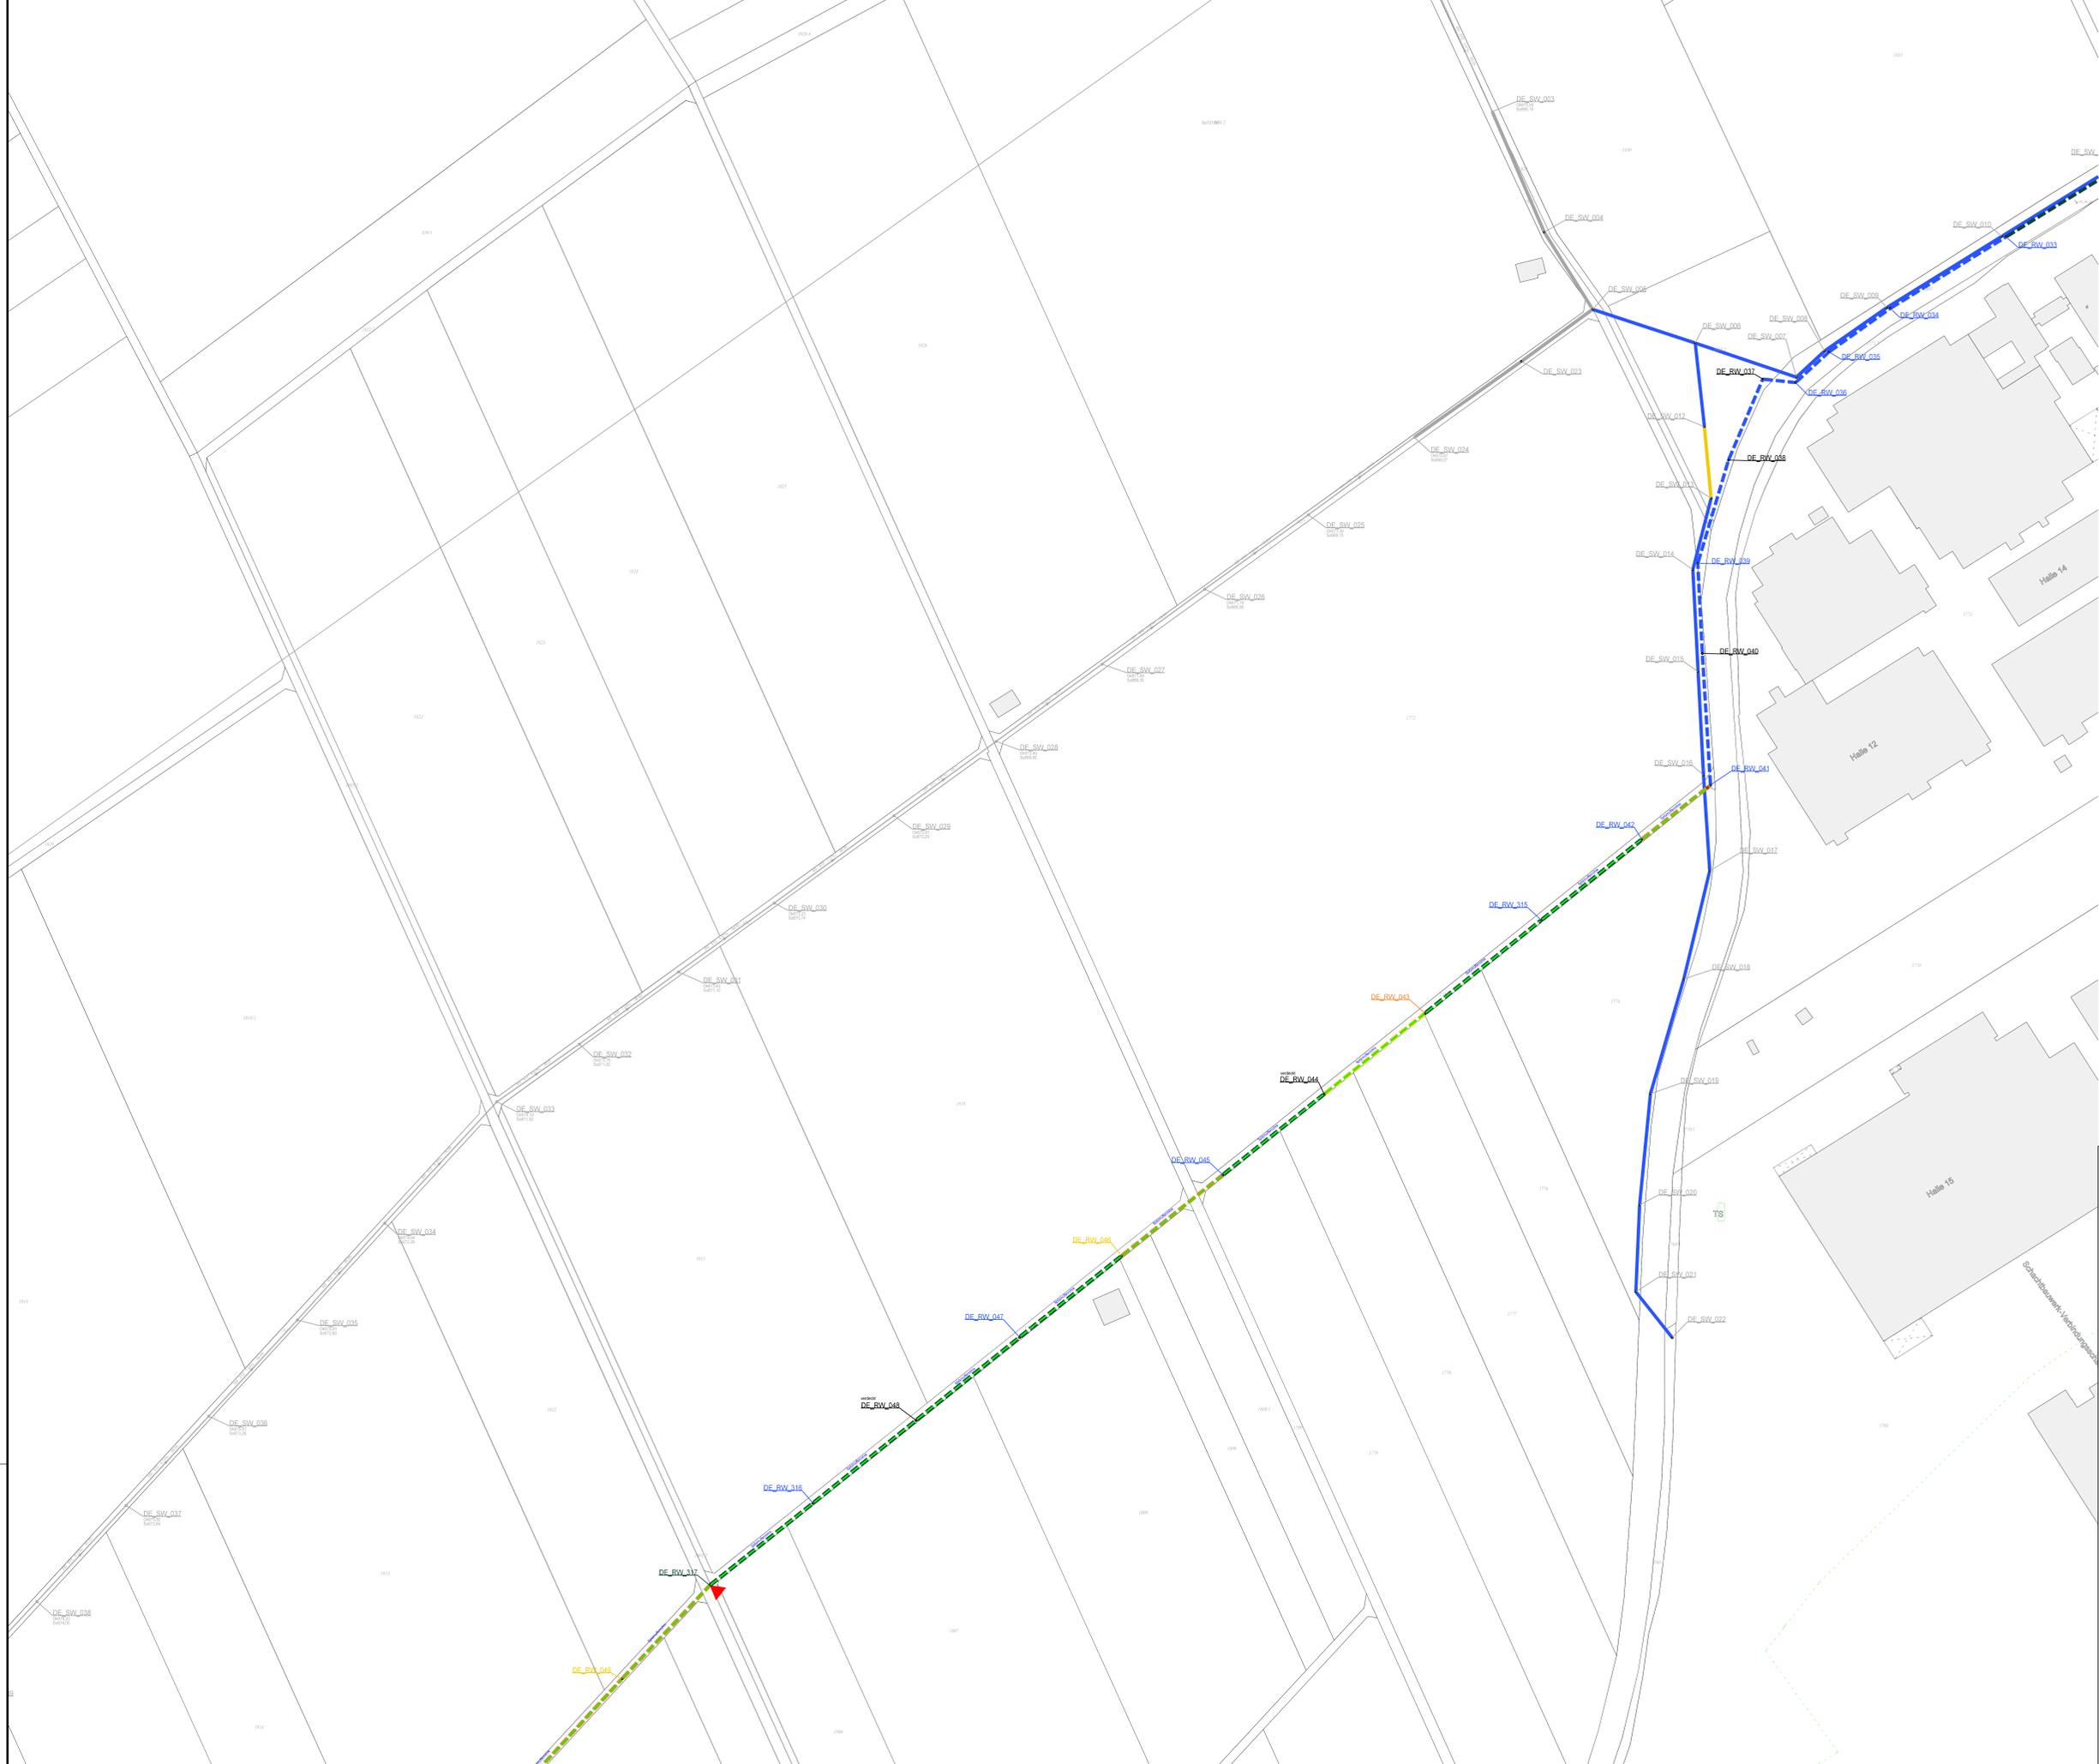

Legende Bautechnische Zustandsbewertung:

(gem. DWA-M 149 4/1999)

Haltungsdarstellung	Objekttyp	Objekttyp
	R Regenwasserkanal	
	B Bachverrohrung	
	S Schmutzwasserkanal	
	M Mischwasserkanal	

Objekttypen		Objekttypen	
Haltungen / Leitungen		Schächte	
	Objekttyp 5 (schwerföhl)		Objekttyp 5 (schwerföhl)
	Objekttyp 4 (kein Handlungsbedarf, geringfügige Schäden)		Objekttyp 4 (kein Handlungsbedarf, geringfügige Schäden)
	Objekttyp 3 (langfristiger Handlungsbedarf)		Objekttyp 3 (langfristiger Handlungsbedarf)
	Objekttyp 2 (mittelfristiger Handlungsbedarf)		Objekttyp 2 (mittelfristiger Handlungsbedarf)
	Objekttyp 1 (kurzfristiger Handlungsbedarf)		Objekttyp 1 (kurzfristiger Handlungsbedarf)
	Objekttyp 0 (sodrtiger Handlungsbedarf)		Objekttyp 0 (sodrtiger Handlungsbedarf)
	Objekttyp 6 (nicht untersucht)		Objekttyp 6 (nicht untersucht)
	Nicht Gegenstand dieser Maßnahme		Nicht Gegenstand dieser Maßnahme
	Spitzmuffenrohre		Spitzmuffenrohre

Gemeinde Denklingen

Teil 1, Teil 2, Teil 3, Teil 4

Der Bauherr:			
Projekt: Kanalzustandsbewertung und bauliches Kanalsanierungskonzept - Außerortsbereich			
Plan: Lageplan Teil 2 mit Zustandsklassen		Bedarfsplanung	
		Proj.Nr.:	117 331
		Datum:	Neusäß, den 01.09.2017
Vermessen:	Bestand gezeichnet:	Maßstab:	Plangröße:
Entworfen:	Planung gezeichnet:	1 : 1000	0,99qm
C. Müller	S. Göreszki	Plan-Nr.:	Beilage-Nr.:
C. Müller	Sauhaltung:	117331-03-KS	4.2
Index	Datum	Art der Änderung	
a			
b			
c			
WASSER VERKEHR RAUM VERMESSUNG GIS UMWELT TECHNIK BETRIEBUNG PLANUNG Richard-Wagner-Straße 6 86356 Neusäß Tel.: 0821/46059-0 Fax.: 0821/46059-99 ... invent the future Ingenieurgesellschaft mbH & Co.KG www.steinbacher-consult.com info@steinbacher-consult.com Altmannstraße 19 A 86637 Wertingen Tel.: 08272/9956-0 Fax.: 08272/9956-99 UMFERRECHTLICH GESCHÜTZT VEREINBARUNG UND WEITERGABE AN DRITTE UNZULÄSSIG UND STRAFBAR			