Aufbau Fahrbahn:

Asphaltdeckschicht AC 11 DN	4,0 cm dick
Asphalttragschicht AC 32 TN	14,0 cm dick
Frostschutzschicht	52,0 cm dick
Gesamtaufbau Bk 1,0 (RStO 12)	70,0 cm dick

Aufbau Geh- und Radweg:

Asphaltdeckschicht AC 5 DN	2,5 cm dick
Asphalttragschicht AC 22 TN	7,5 cm dick
Frostschutzschicht	30 cm dick
Gesamtaufbau	40 cm dick

bei Überfahrten erfolgt eine
Verstärkung auf 40 cm FSK

Regelquerschnitt ca. St. 0+420

Kreisstrasse LL 16 - Ortsdurchfahrt Denklingen

Neubau Geh- und Radweg
von ca. St. 0+250 bis
ca. St. 0+516
(bei St. 0+520 Anschluss an
Bestand mit B = 2,00 m)

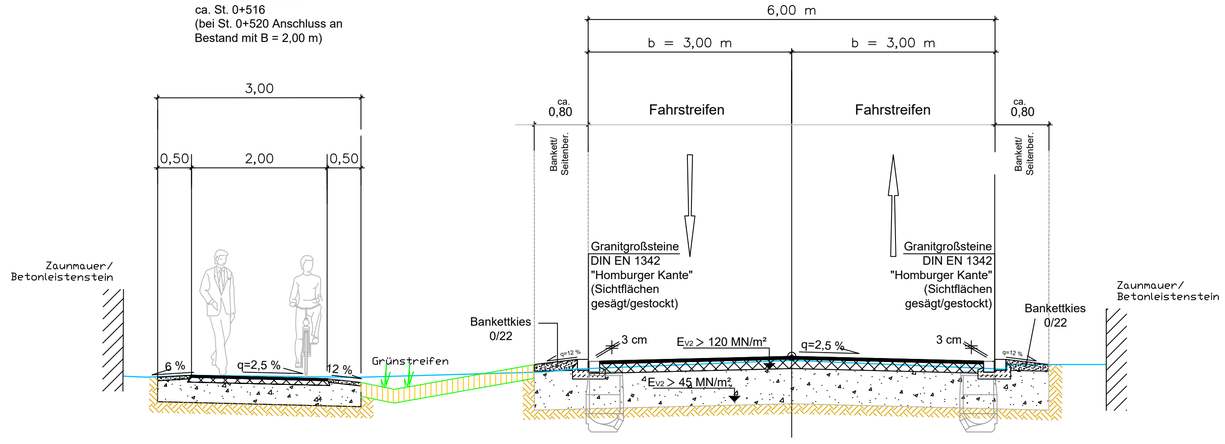

Freigegeben durch den Auftraggeber
am:

Unterschrift:

Nr.	Art der Änderung	Datum	Name

Datei gespeichert: X:\IB17013 Denklingen OD LL 16\AKG-Planung Version 3\IB17013 Denklingen_OD_LL16_Planung 3.dwg

INGENIEURBÜRO NITSCHE + PIENLE GmbH
Buchloer Str. 8
86899 Landsberg
Tel.: 08191 3209 10 od. 12
Fax.: 08191 3209 35

im Auftrag von
Landkreis Landsberg am Lech
von-Kühlmann-Str.
86899 Landsberg am Lech

Unterlage Nr.
Blatt Nr. RQ1

	Datum	Zeichen
geprüft		
bearbeitet	1.08.2017	Nitsche

Zuwendungsantrag

Projekt:
Kreisstraße LL 16
Ortsdurchfahrt Denklingen

Regelquerschnitt 1 (ca. St. 0+420)

Projekt-Nr. IB17013

Regelquerschnitt LL 16
Straßenbau

Maßstab: 1 : 50

Aufgestellt:
Landsberg am Lech, den

(Dipl.-Ing. (FH) Stephan Nitsche)

Plan-Nr.
IB17013-LL 16-VE-RQ1-M50-1