Abt Wasser- und	Projekt:	Gemeinde Denklingen	Anlage 2
Umwelttechnik GmbH	Projektnr:	2875	
Daimlerstraße 2	Maßstab:	1: 200 / 1: 50	
87719 Mindelheim	Datum:	12.-27.10.2016	

Tiefbrunnen Stubental

Ansatzpunkt:GOK

OK-Sperrrohr: 751,45 mNN
OK-Brunnen-Vollrohr: 751,23 mNN

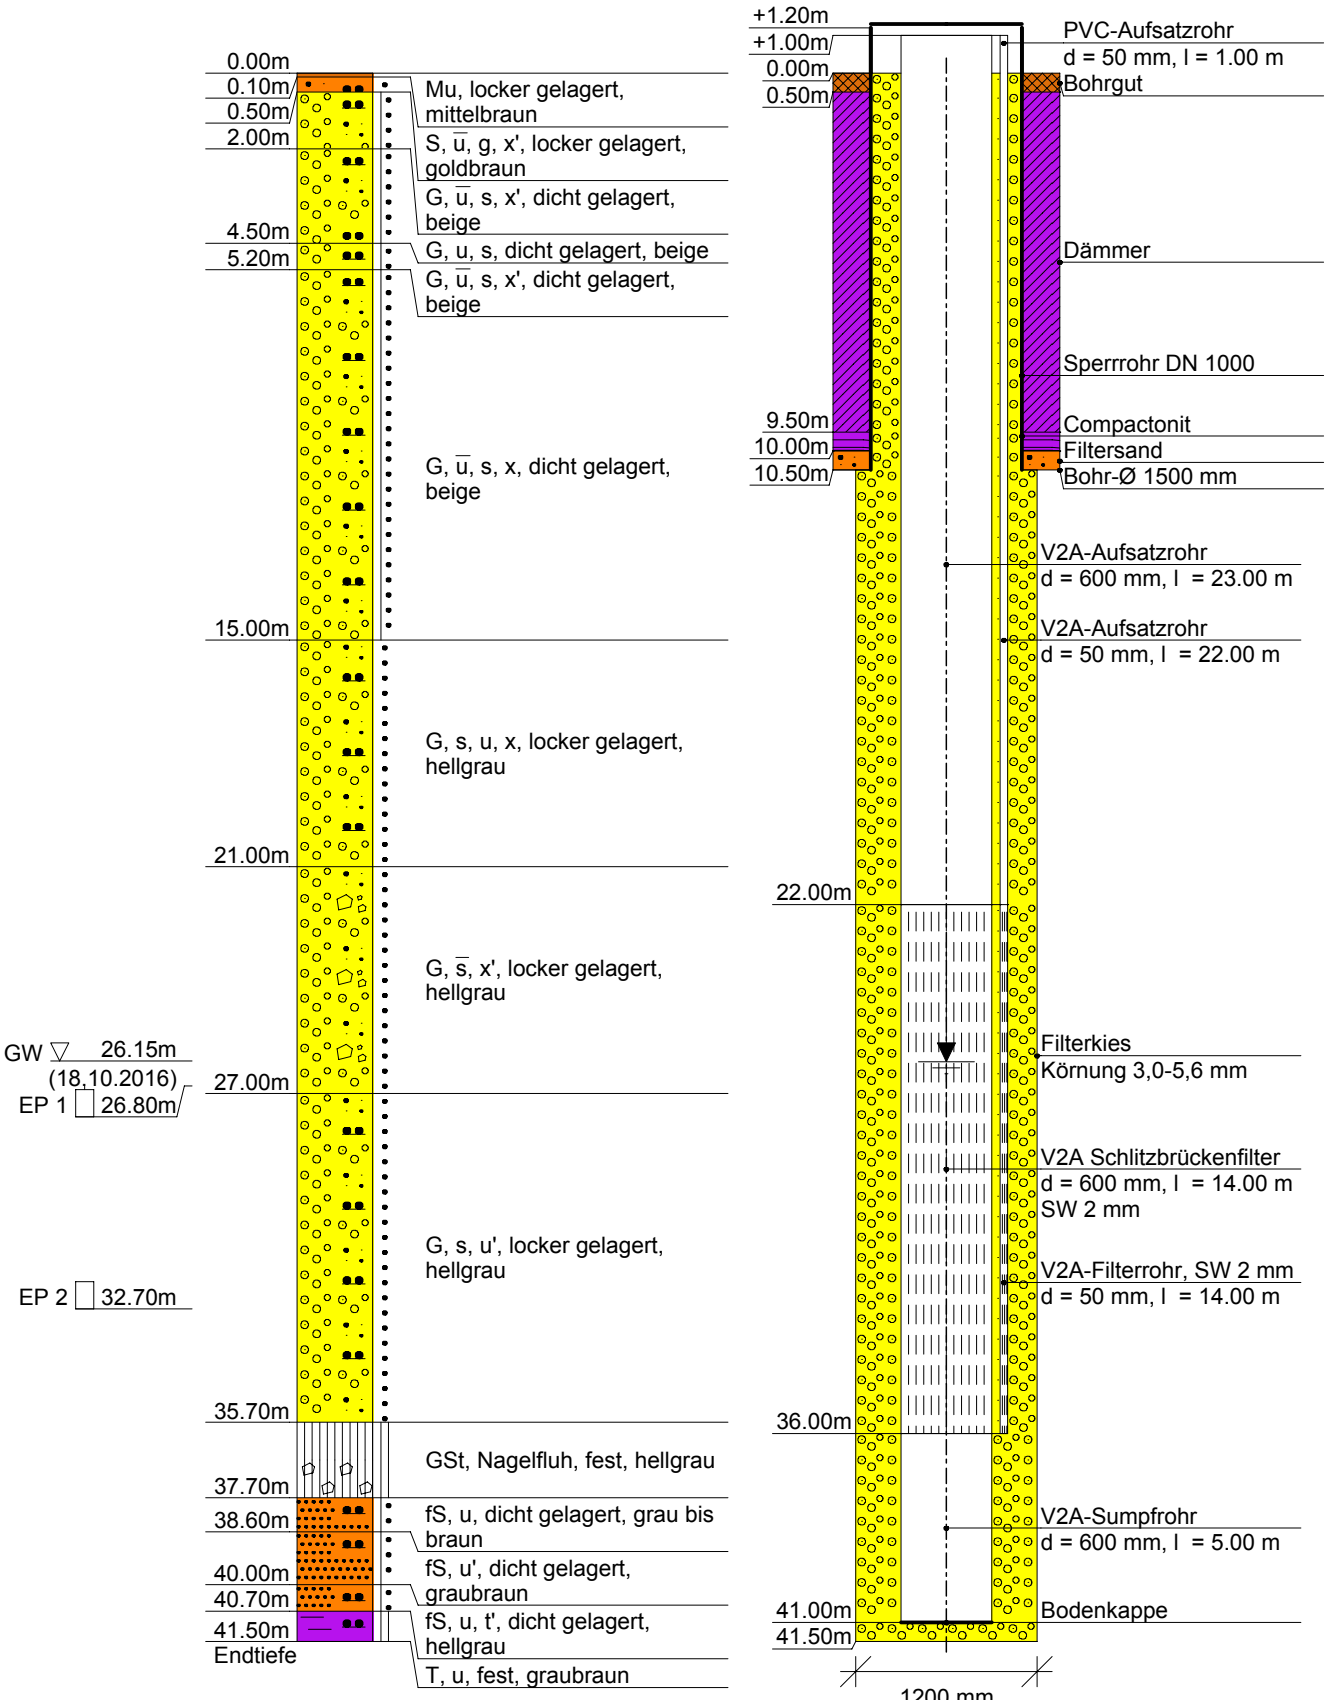

Rechtswert: 4408788.39
Hochwert: 5304789.36

DC