




ERDGESCHOSS

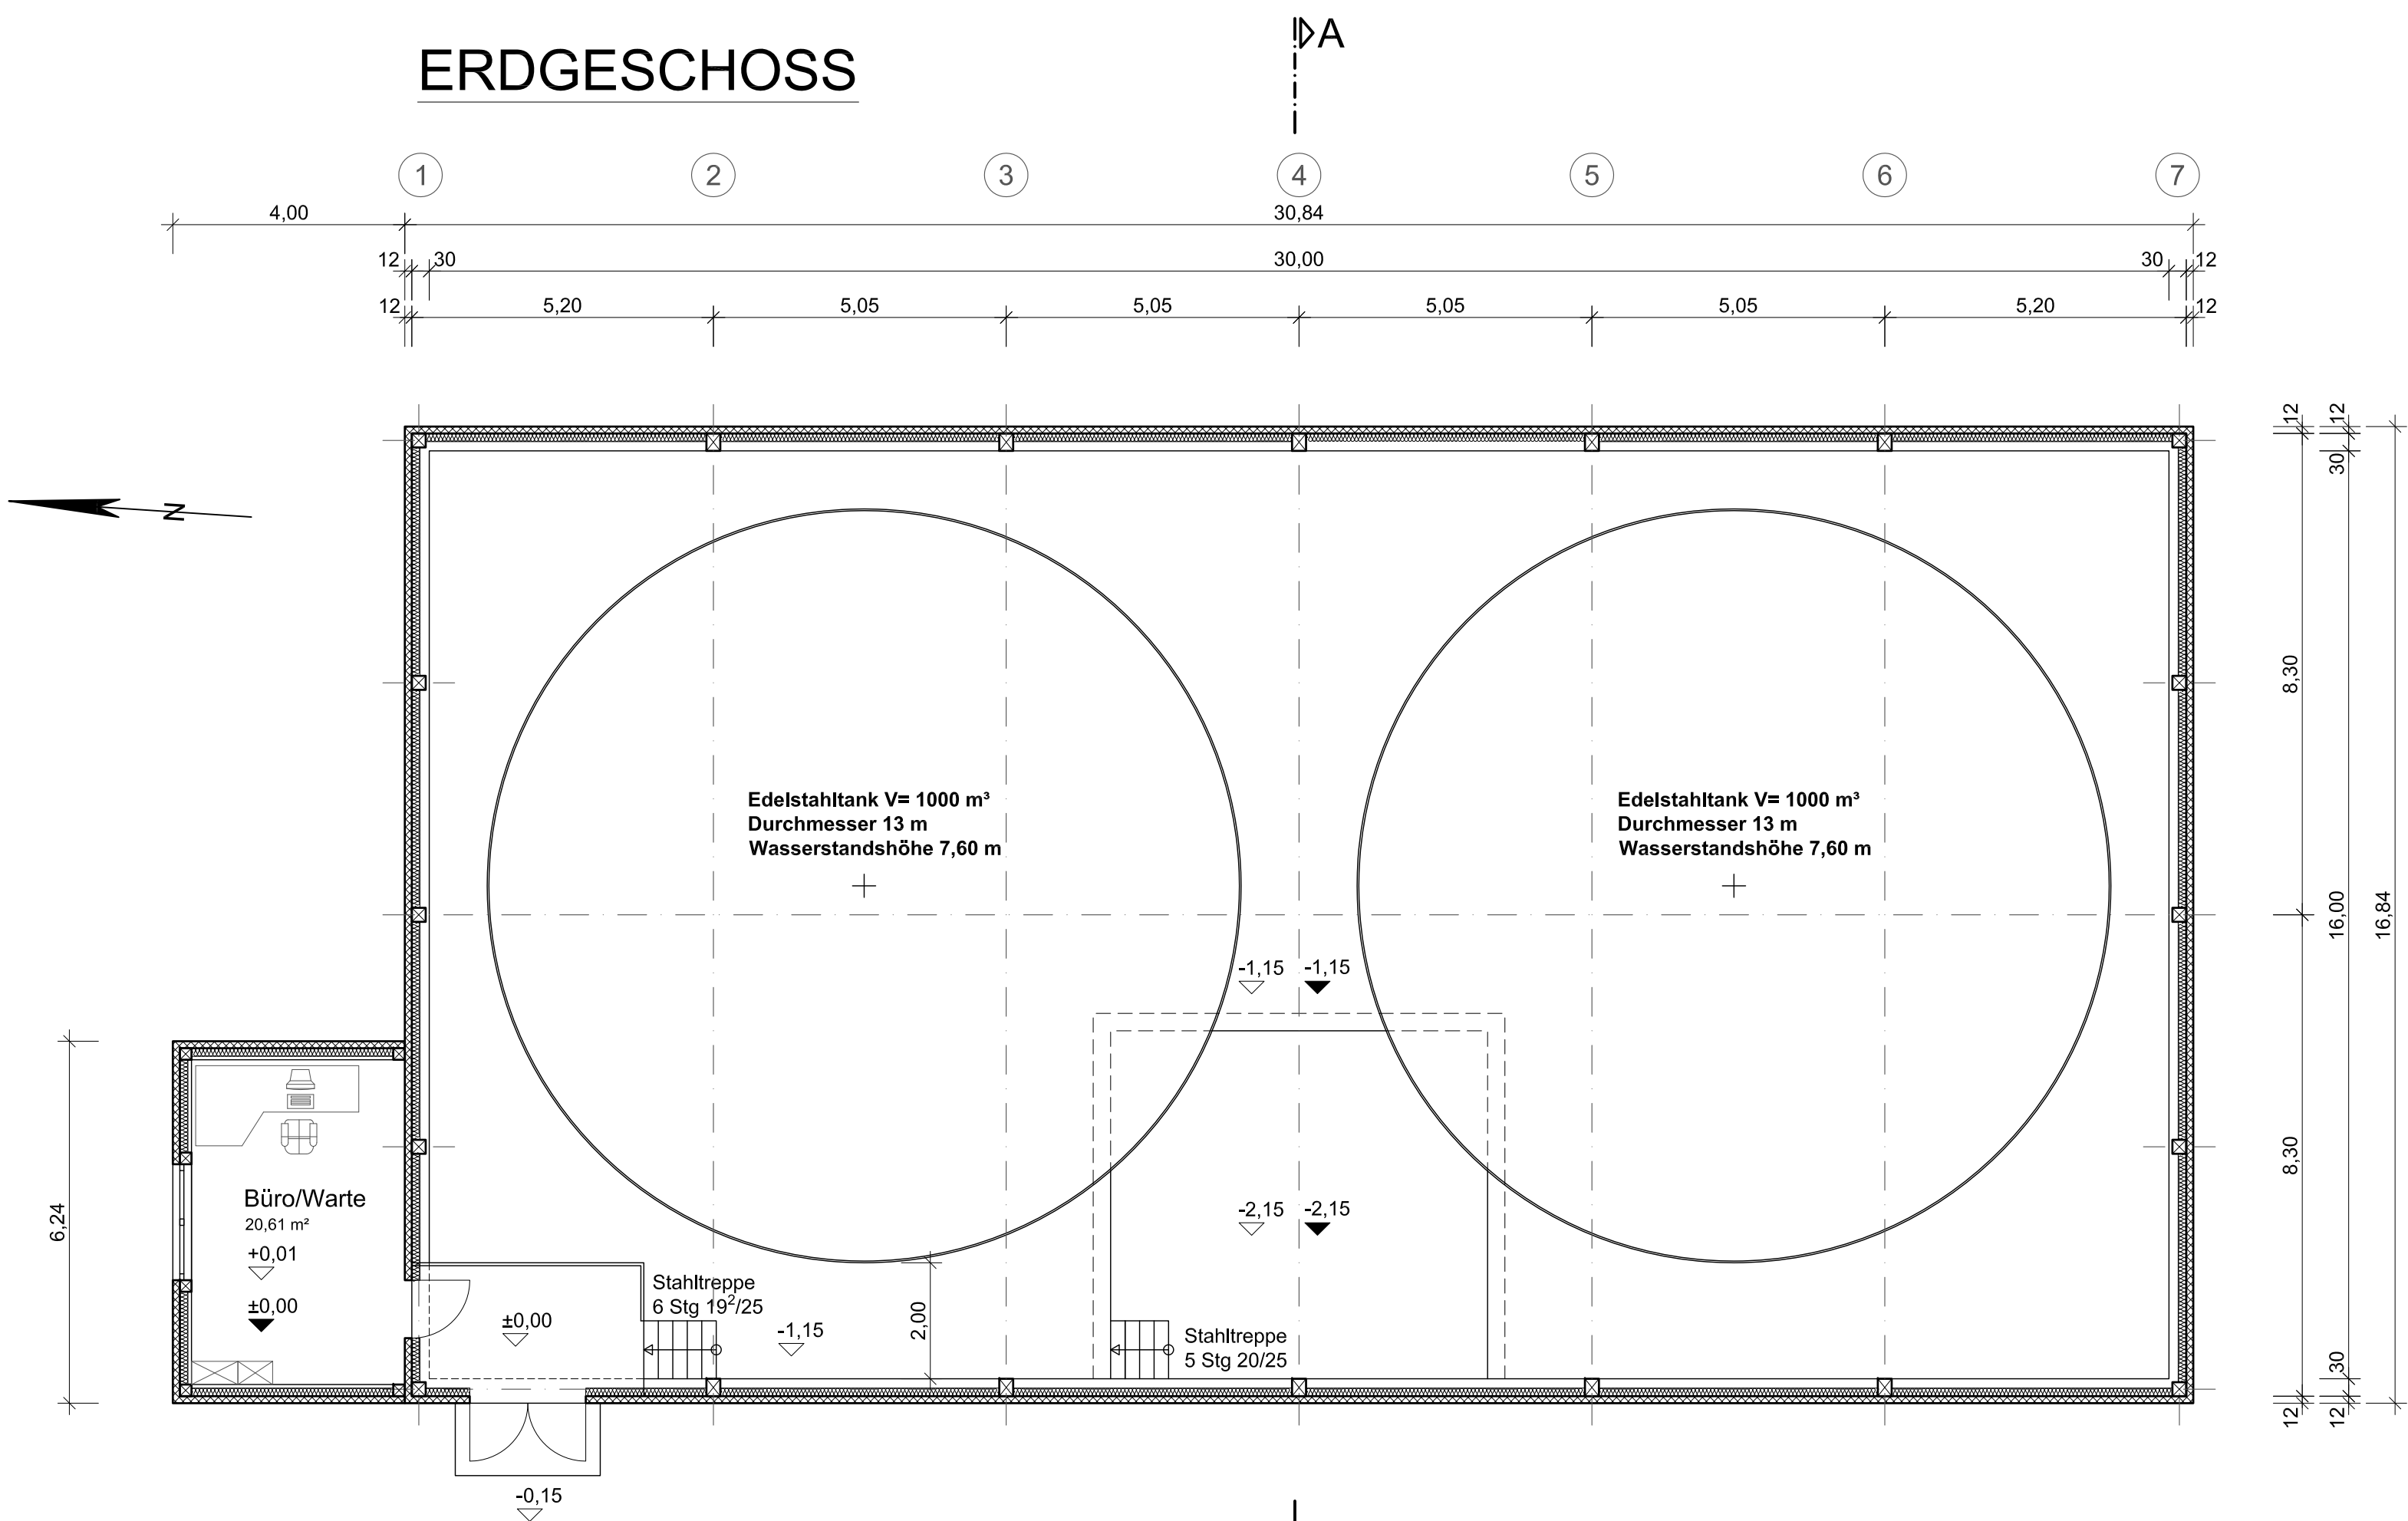

KELLERGESCHOSS

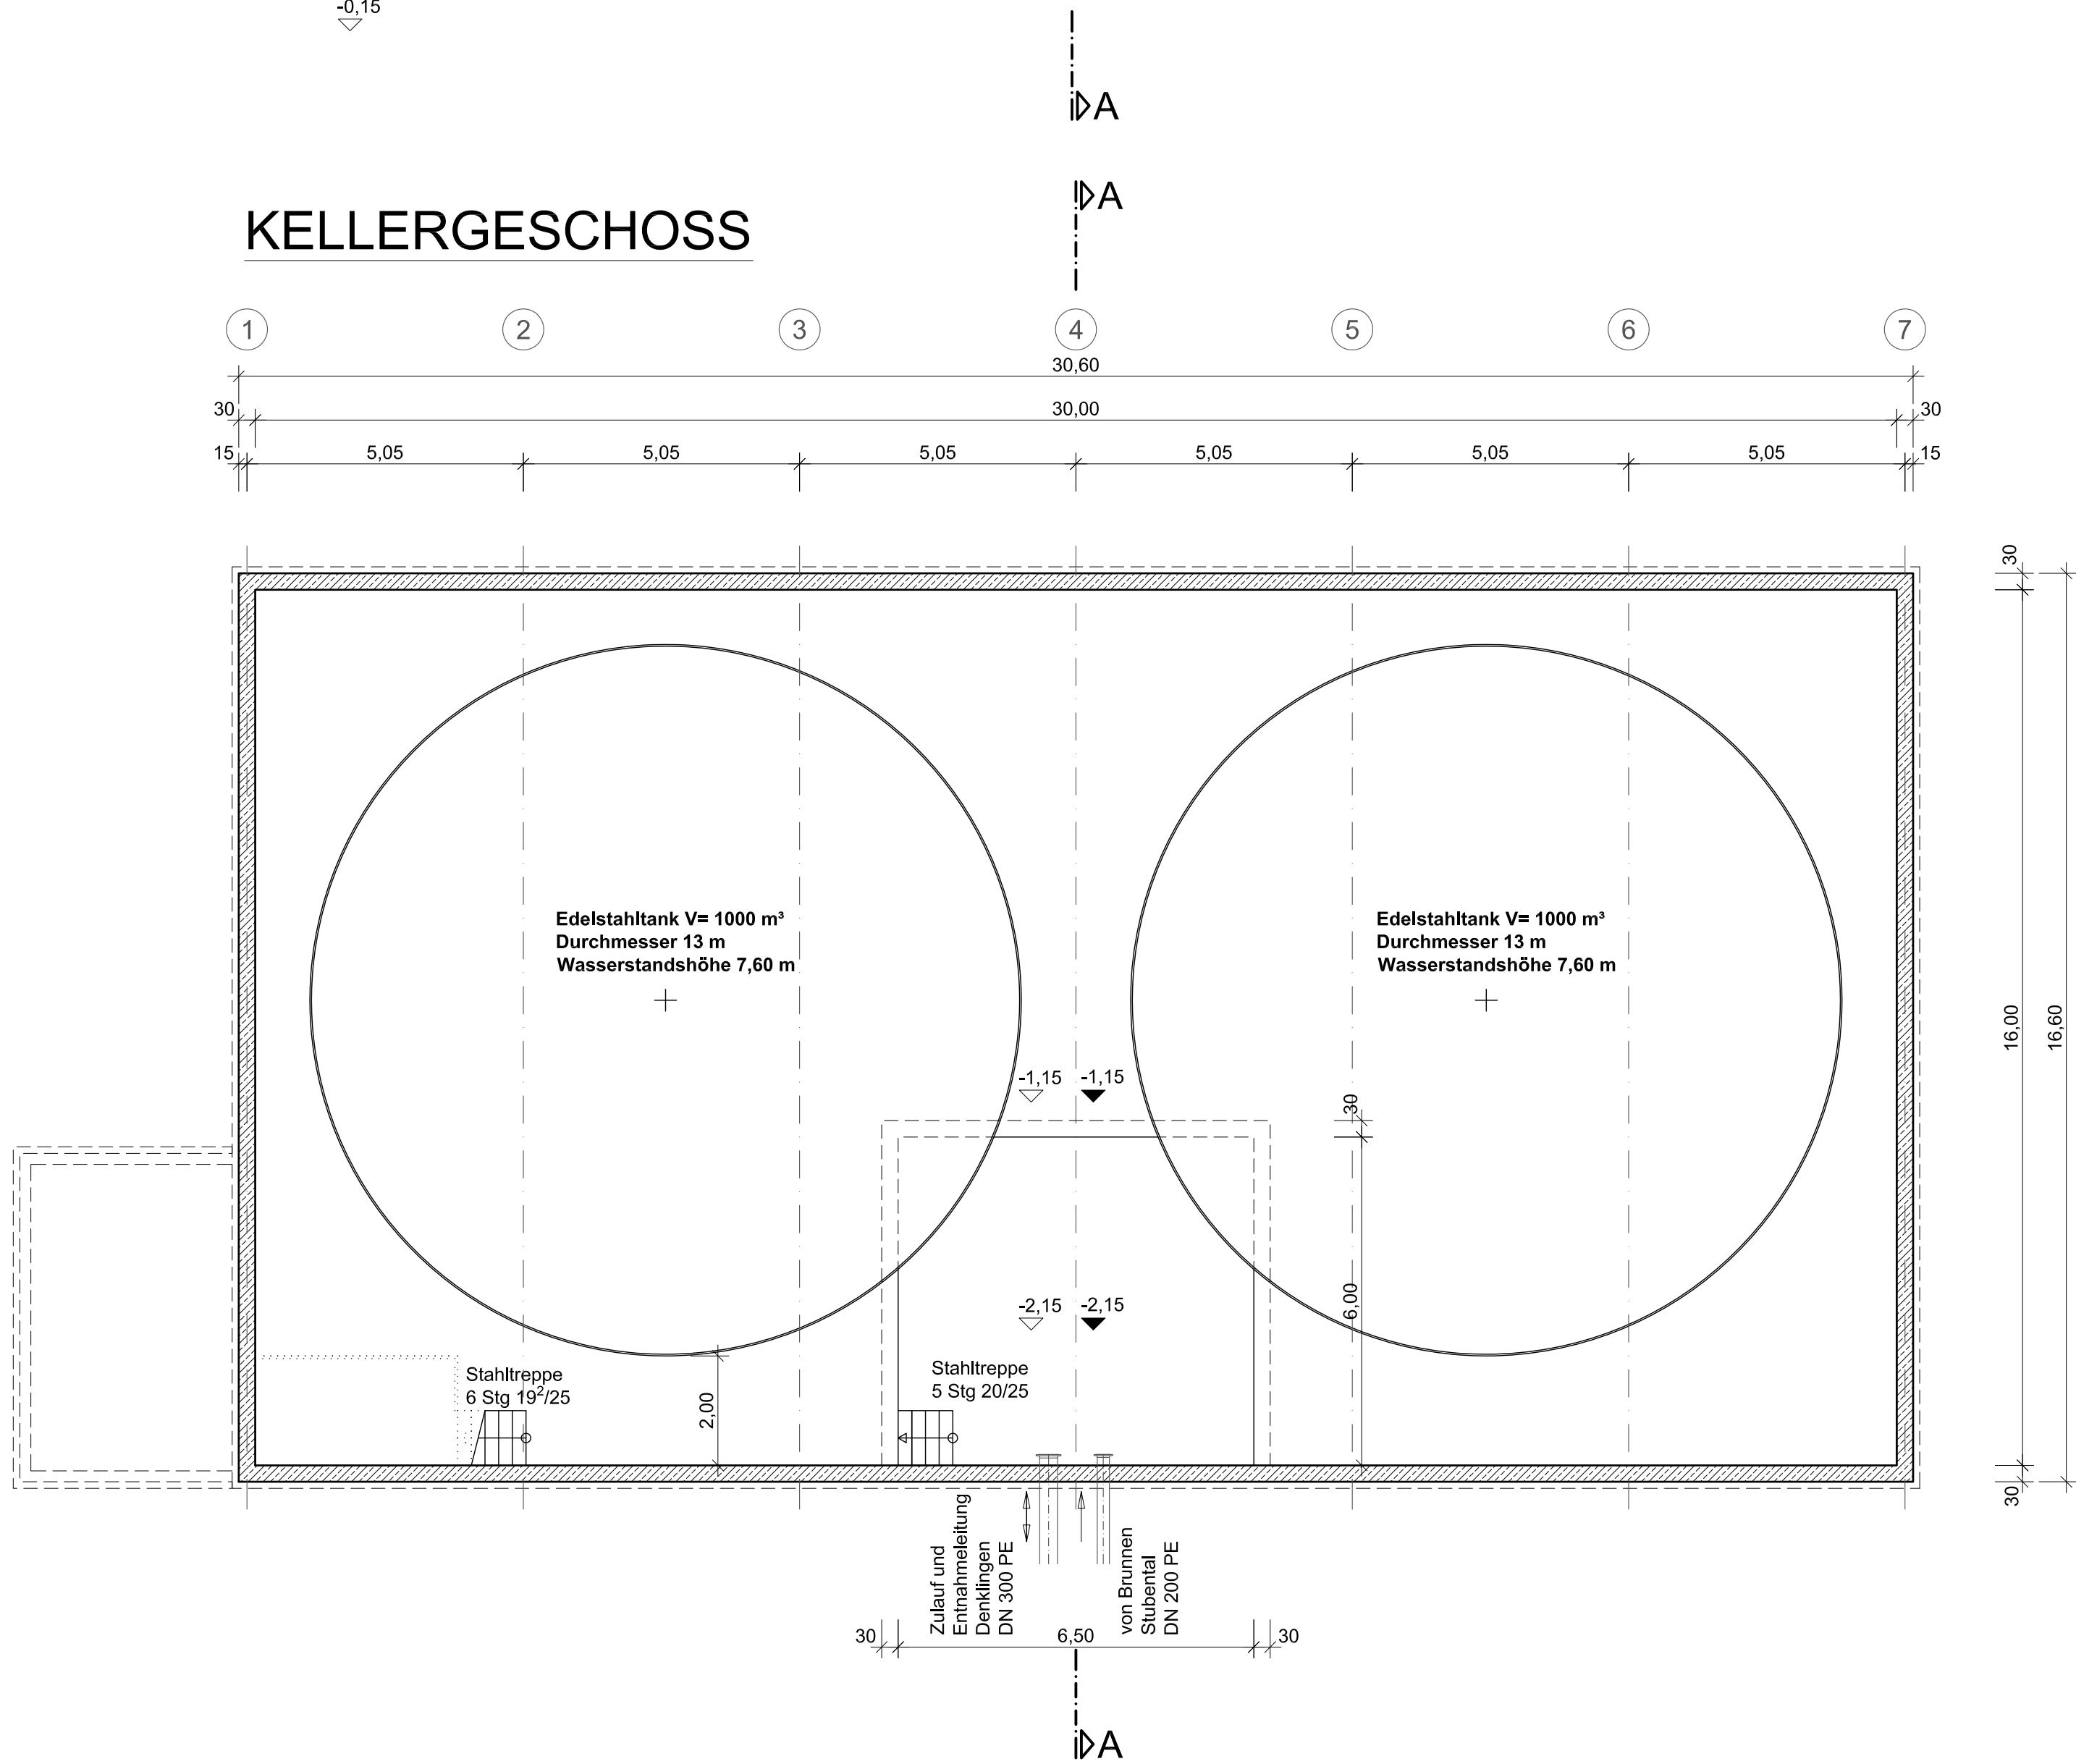

SCHNITT A-A

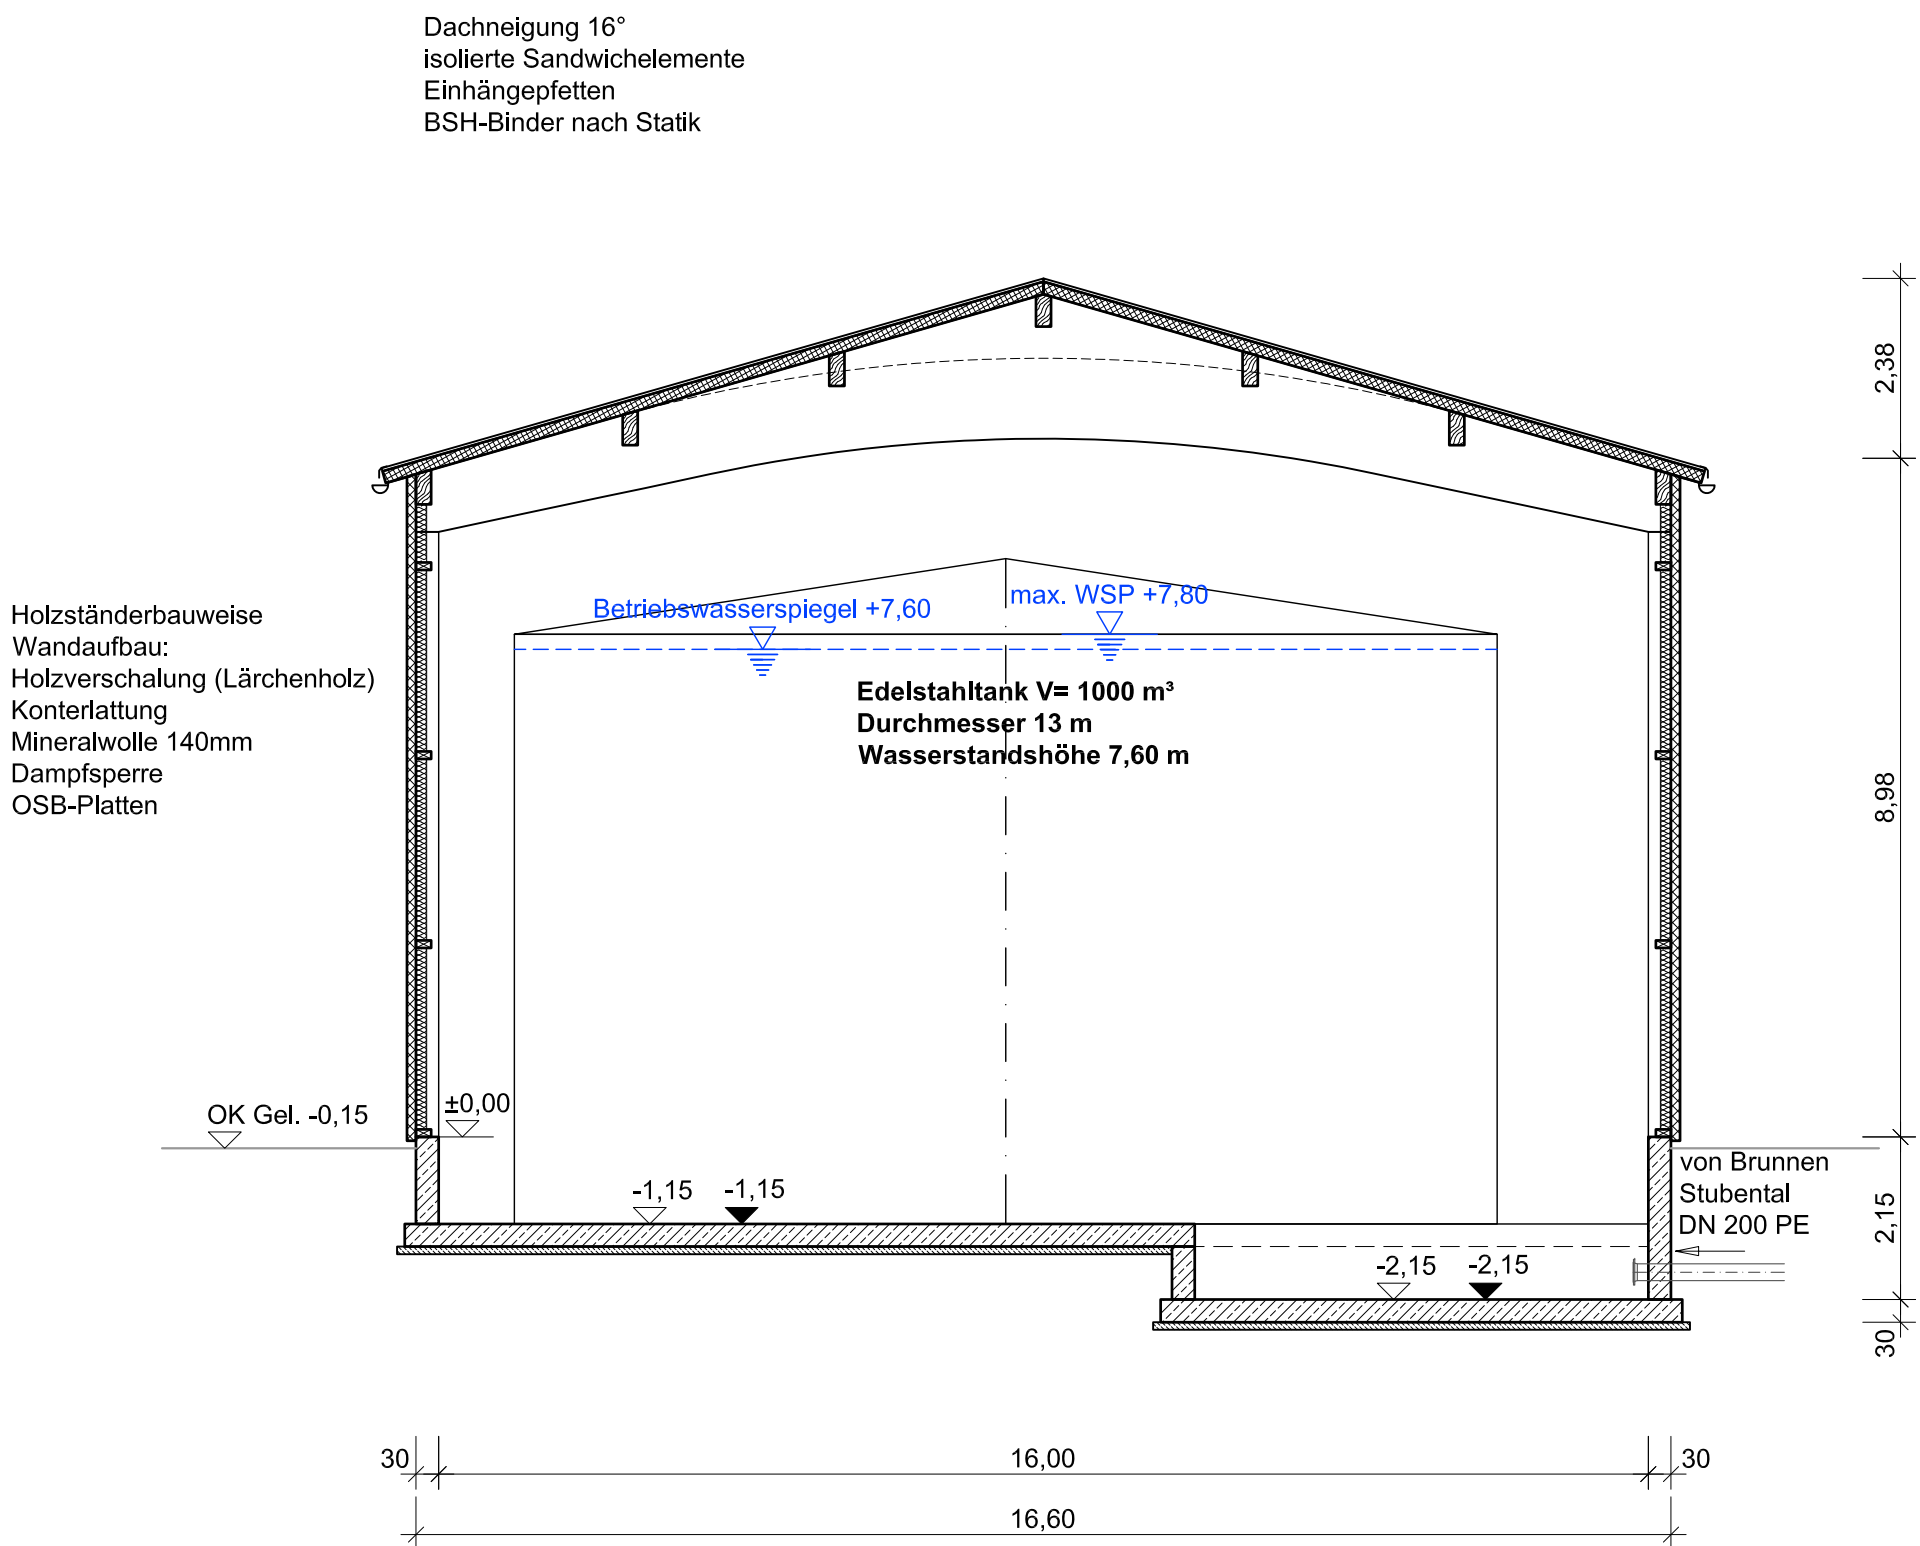

Nr.	Änderungen	geänd. am	Name	gepr. am	Name
Vorhaben: Wasserversorgung Gemeinde Denklingen			Projekt.-Nr.: ea-Denk-001.01		
			Anlage: 8		
Landkreis: Landsberg am Lech Gemeinde: Denklingen			Plan-Nr.: V 60a		
Maßstab:			Datum	Name	
1 : 100			entw.	Aug. 2017	Krötzing
			gez.	Aug. 2017	Lenz
			gepr.	22.09.2017	
Vorhabensträger:			Entwurfsverfasser:		
Gemeinde Denklingen Hauptstraße 23 86920 Denklingen			Dr. Blasy - Dr. Øverland Beratende Ingenieure GmbH & Co. KG Moosstraße 3 82279 Eching am Ammersee		
Datum			Datum		
Unterschrift			Unterschrift		