
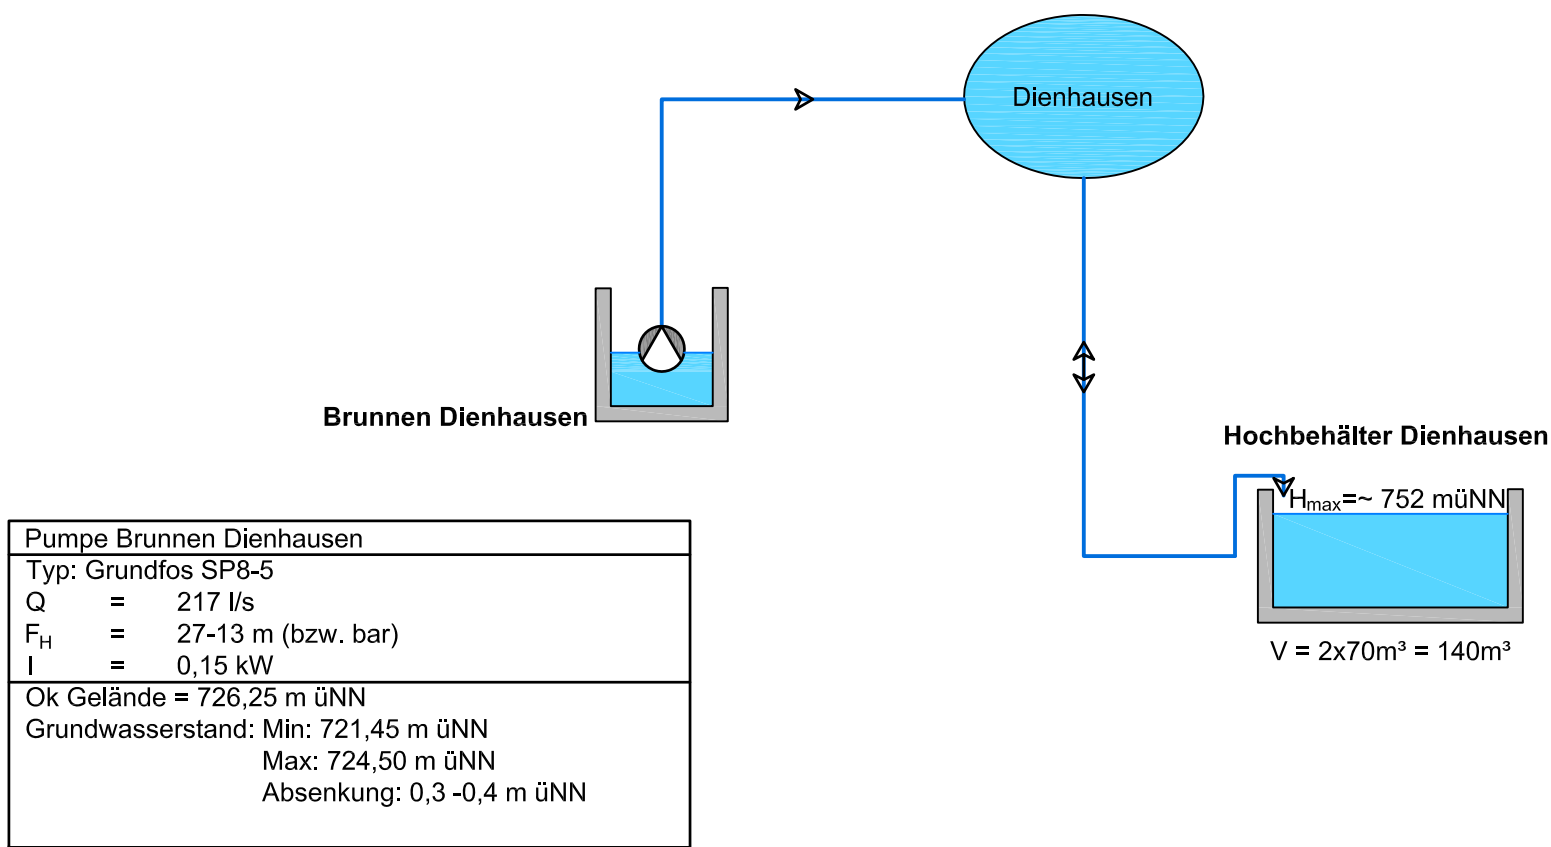


Legende:

-  Pumpe / U-Pumpe
-  Klappe / Schieber
-  Ventil
-  Wasserleitung

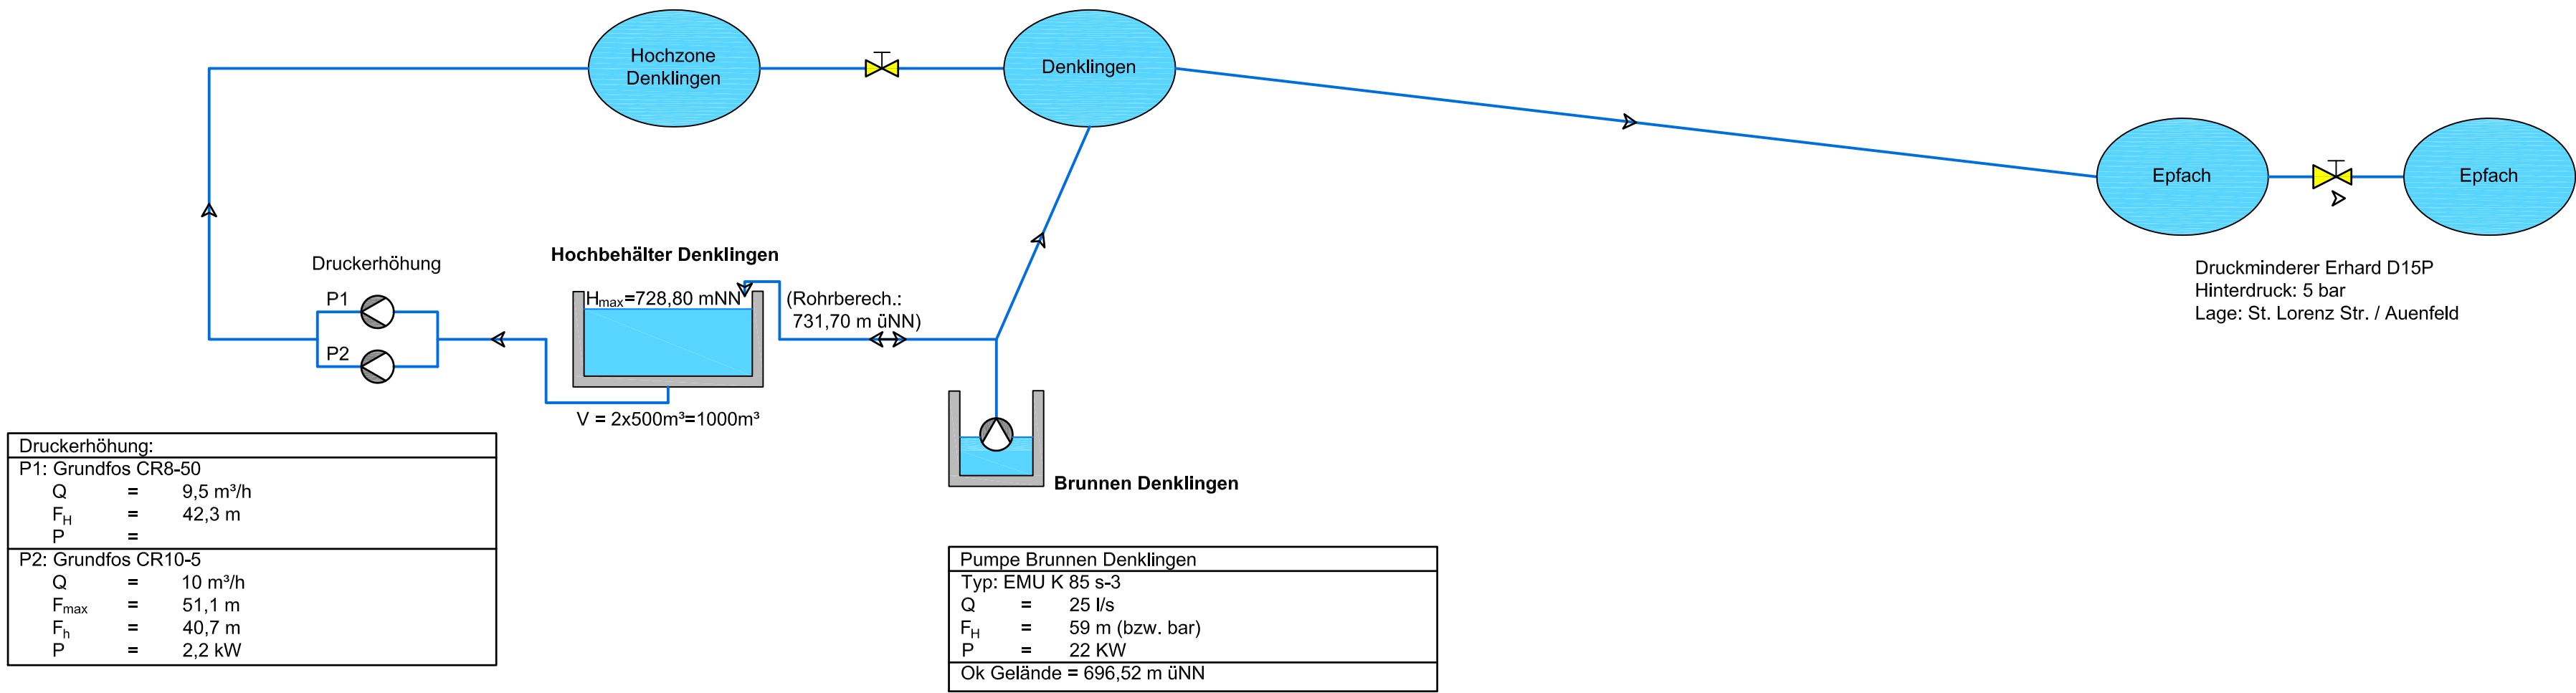

Nr.	Änderungen	geänd. am	Name	gepr. am	Name
Vorhaben: Wasserversorgung Gemeinde Denklingen			Projekt.-Nr.: ea-Denk-001.01		
			Anlage: 8		
			Plan-Nr.: B 20		
Landkreis: Landsberg am Lech Gemeinde: Denklingen					
Maßstab: ohne	Schemaplan Bestand Wasserversorgung Denklingen und Dienhausen			Datum	Name
			entw.	Juli 2017	Rosar
			gez.	Juli 2017	Stangl
		Vorplanung		gepr.	22.09.2017
Vorhabensträger:			Entwurfsverfasser:		
Gemeinde Denklingen Hauptstraße 23 86920 Denklingen			<u>Dr. Blasy - Dr. Øverland</u> Beratende Ingenieure GmbH & Co. KG Moosstraße 3 82279 Eching am Ammersee		
Datum			22.09.2017		
Unterschrift			Datum		
			Unterschrift		