




ANSICHT von OSTEN

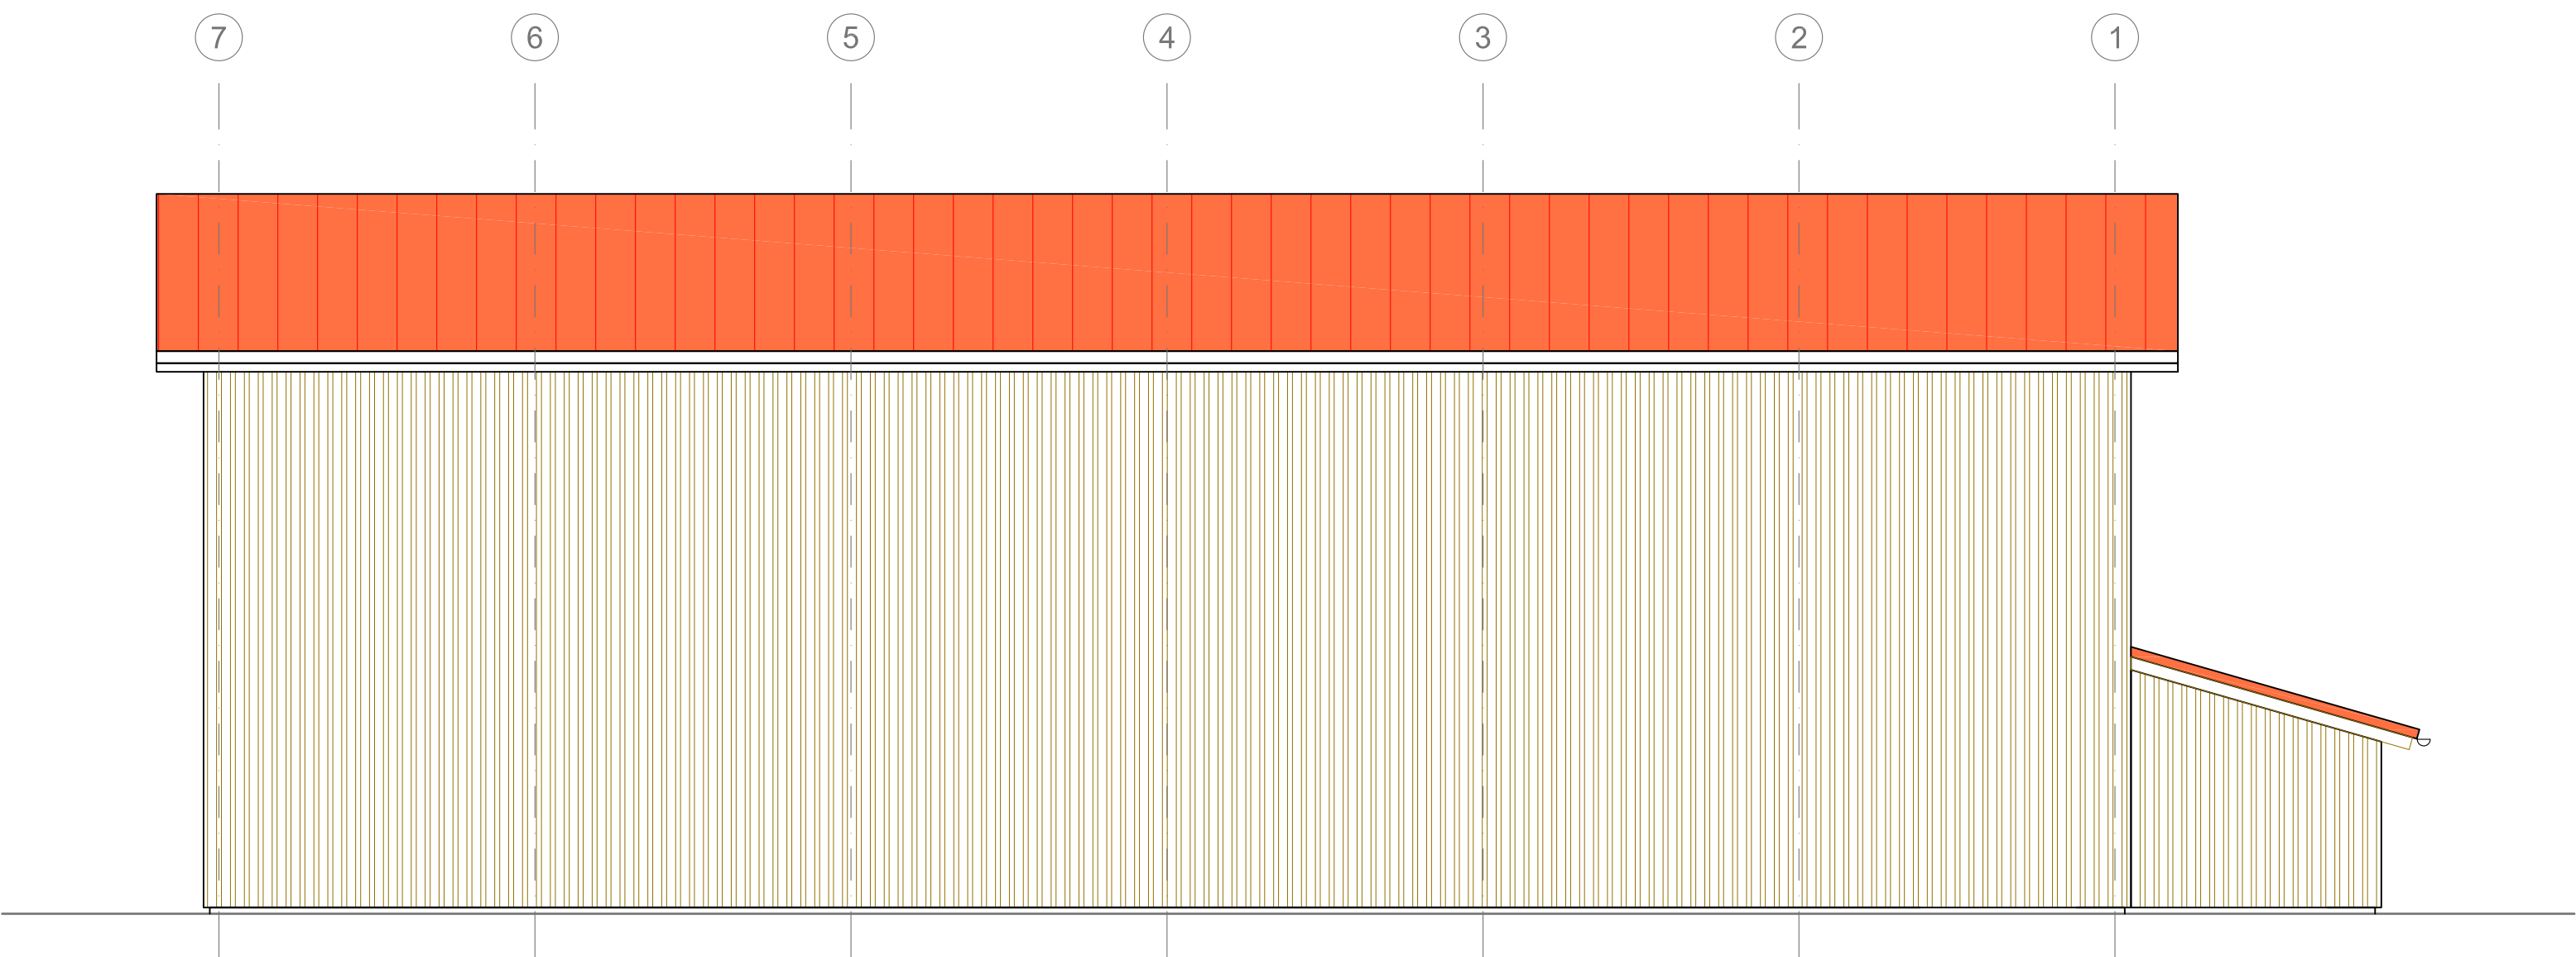


ANSICHT von SÜDEN

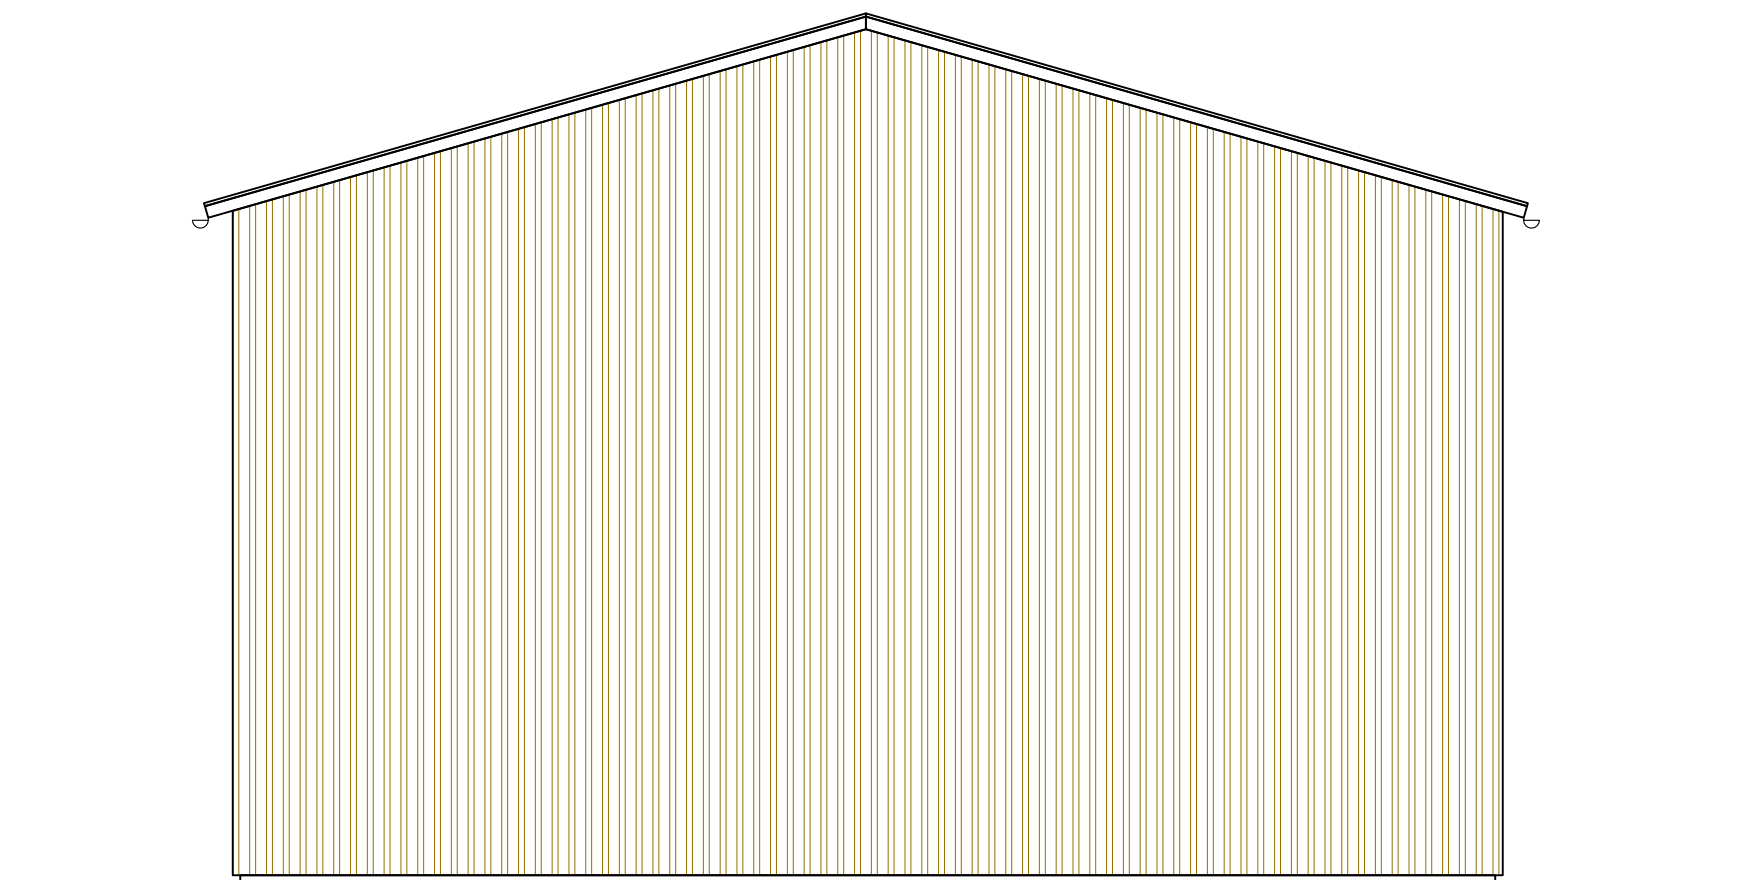

ANSICHT von WESTEN

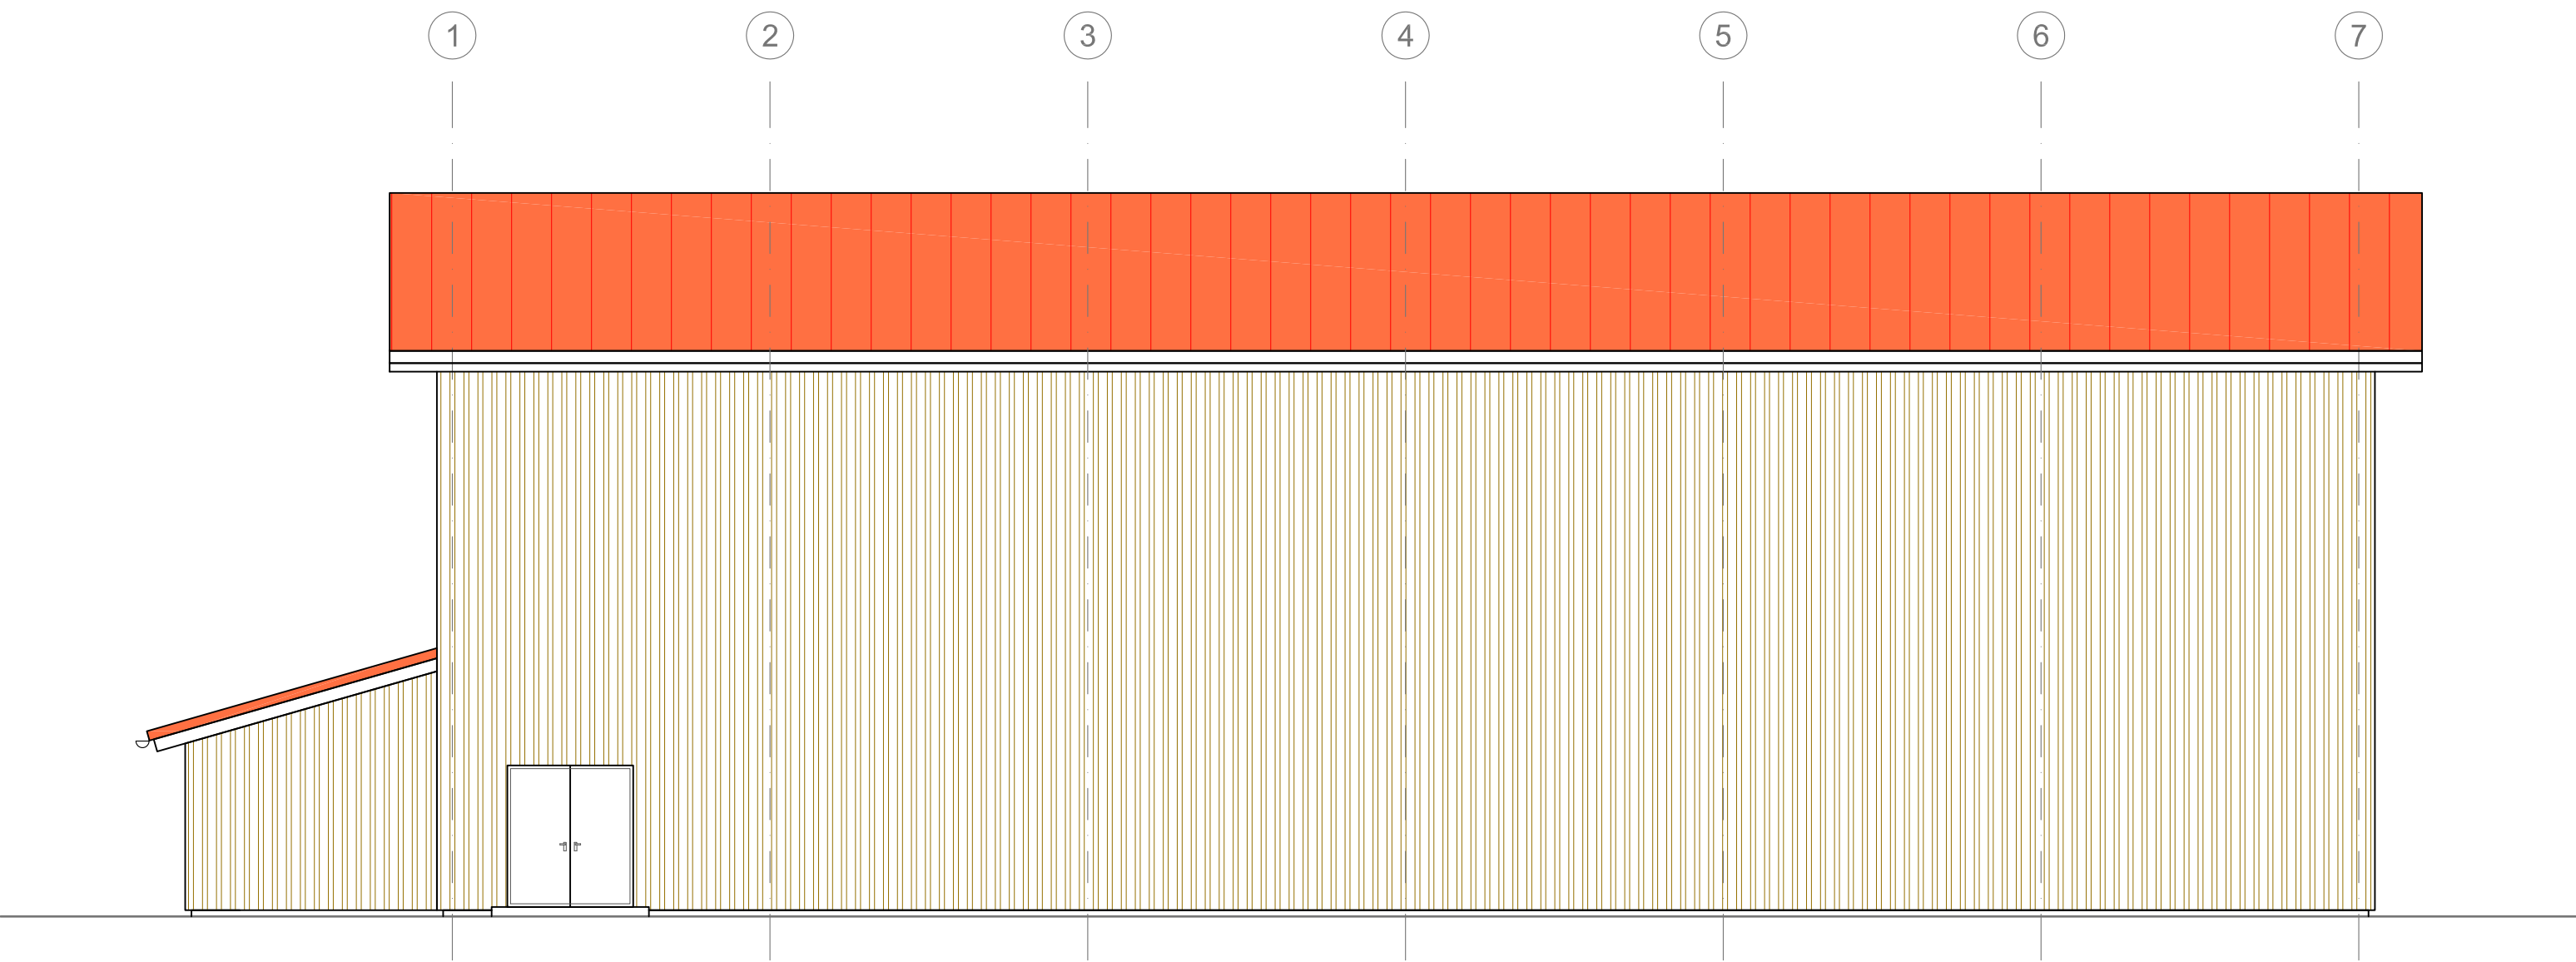

ANSICHT von NORDEN

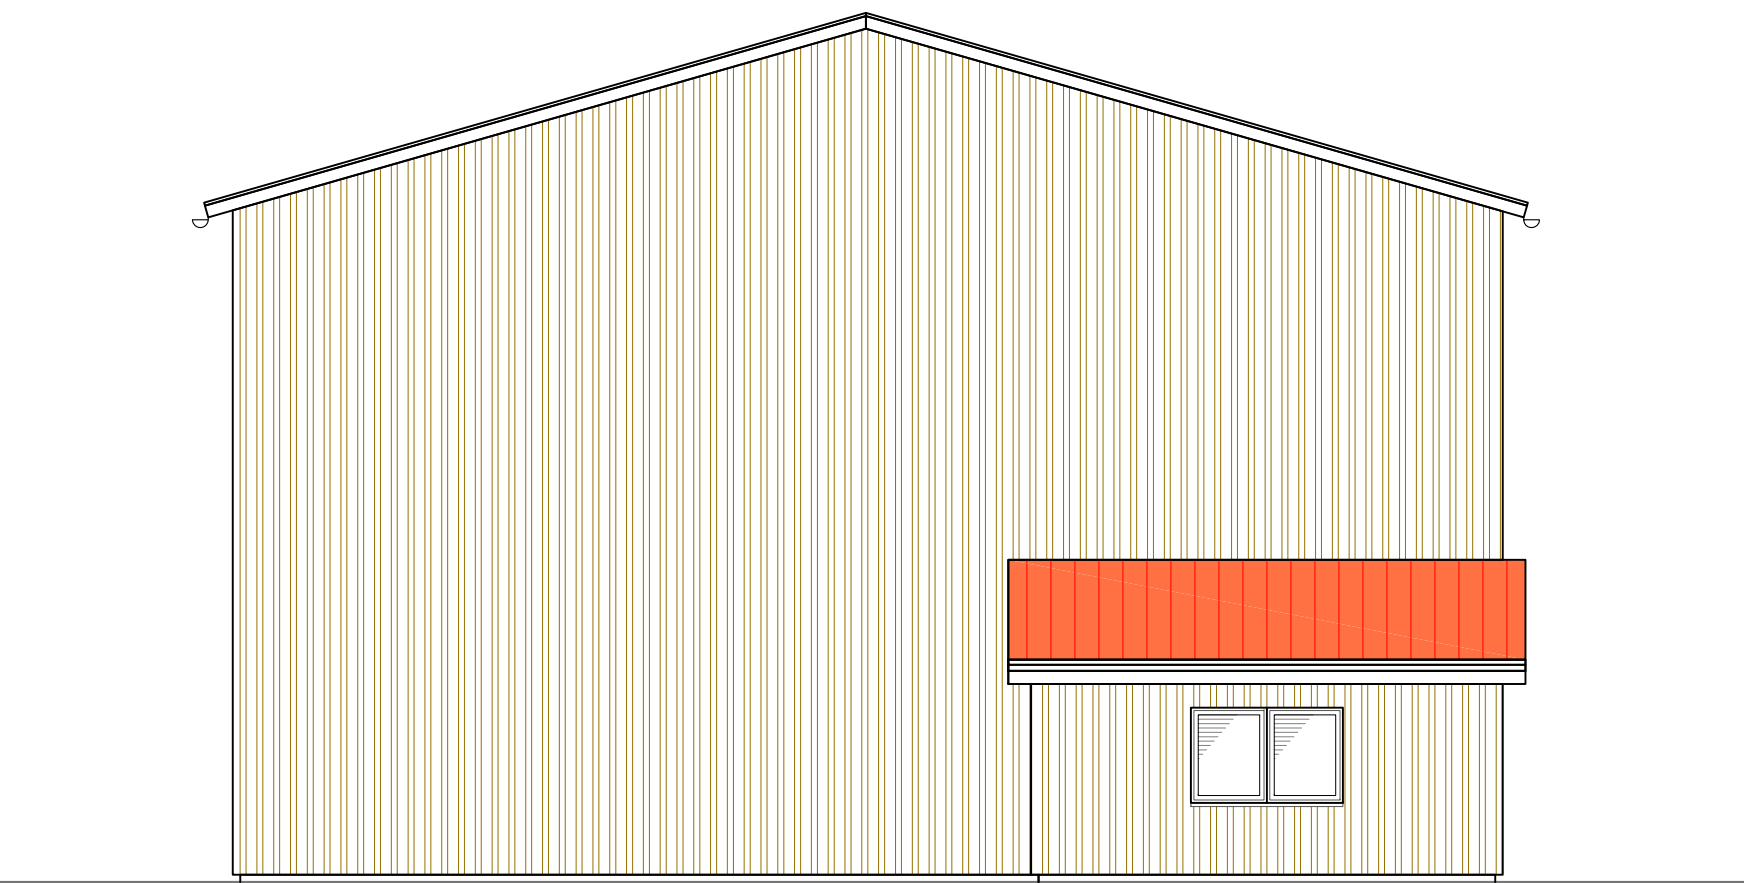

Nr.	Änderungen		geänd. am	Name	gepr. am	Name
Vorhaben: Wasserversorgung Gemeinde Denklingen				Projekt.-Nr.: ea-Denk-001.01		
				Anlage: 8		
Landkreis: Landsberg am Lech		Gemeinde: Denklingen		Plan-Nr.: V 60b		
Maßstab: 1 : 100		Hochbehälter Ansichten			Datum	Name
				entw.	Aug. 2017	Krötzing
				gez.	Aug. 2017	Lenz
				Vorplanung		gepr.
Vorhabensträger: Gemeinde Denklingen Hauptstraße 23 86920 Denklingen				Entwurfsverfasser: Dr. Blasy - Dr. Øverland Beitende Ingenieure GmbH & Co. KG Moosstraße 3 82279 Esching am Ammersee		
Datum		Unterschrift		22.09.2017 Datum		Unterschrift