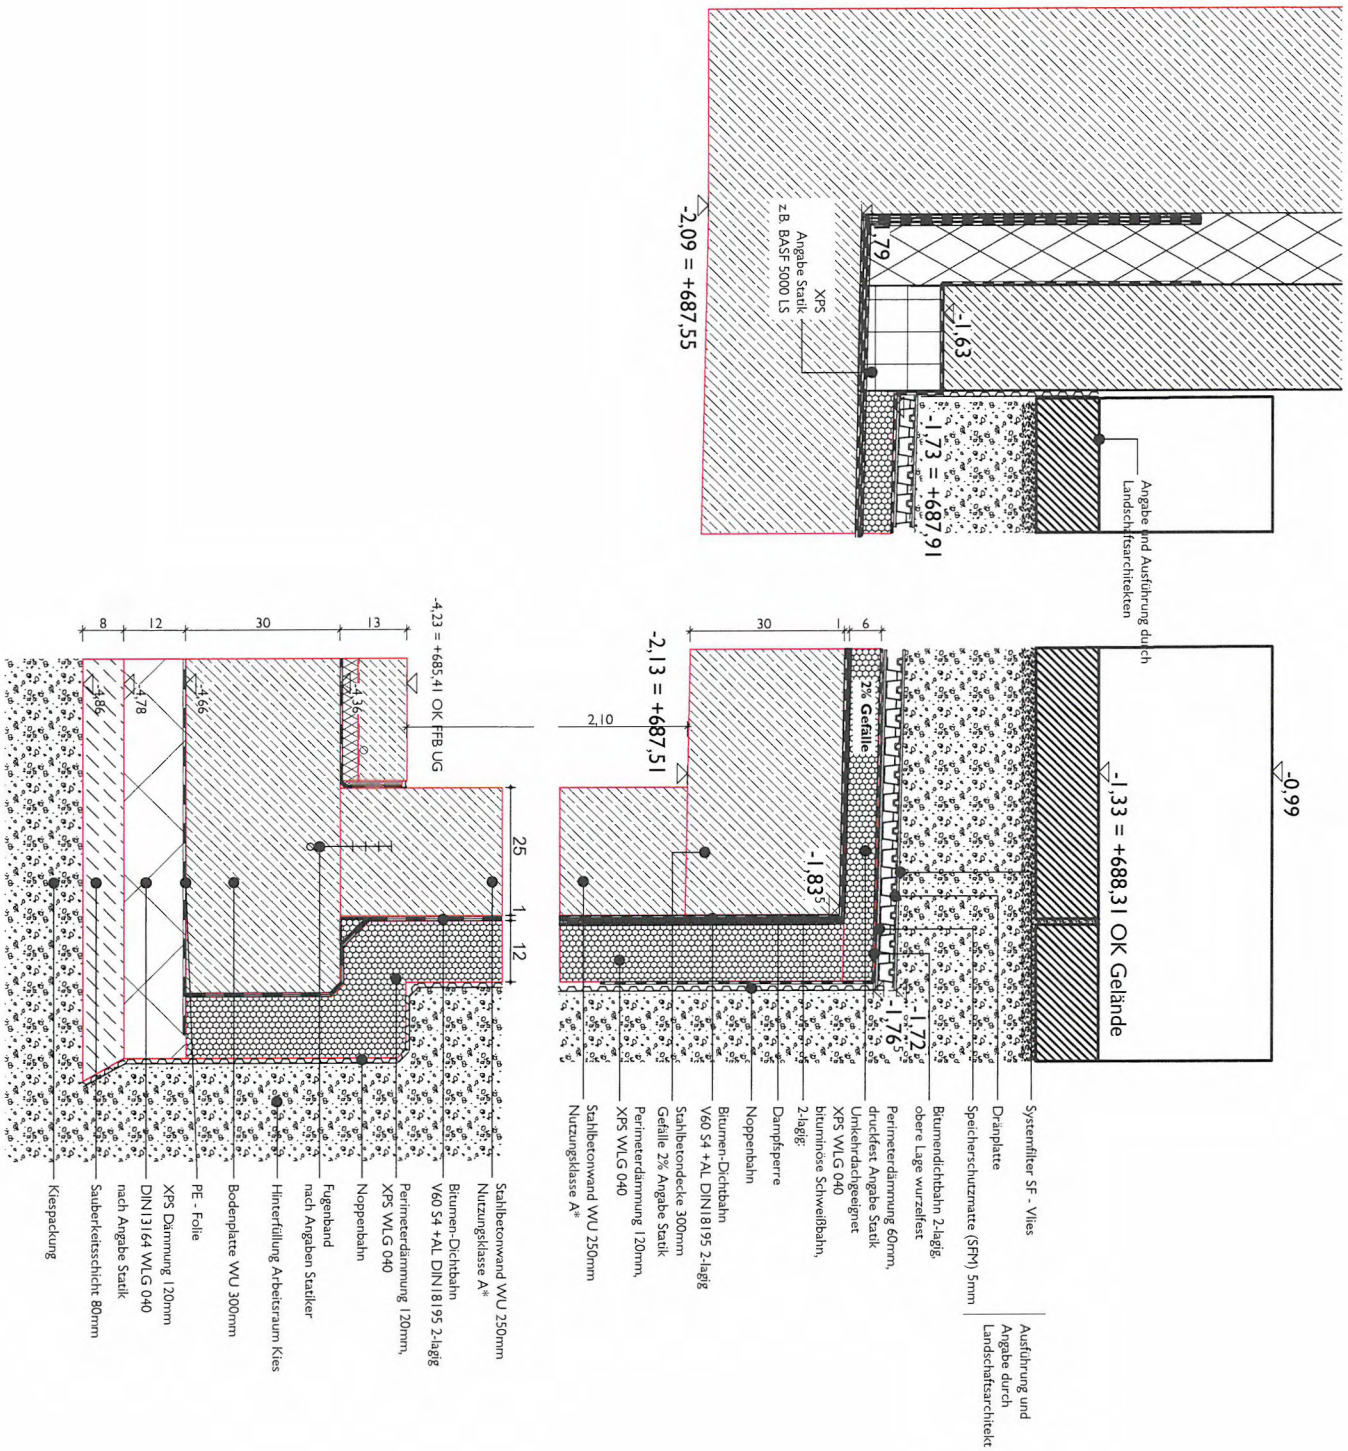

Index	Änderungen	Datum
		11.05.2017

335 Gasthof Hirsch - Rathaus Denklingen

86920 Denklingen

BODEN / WAND
GRÜNDUNG KELLER

SÄMTLICHE MAßE SIND AUF DER BAUSTELLE ZU PRÜFEN, UNSTIMMIGKEITEN SOWIE UNTERSCHIEDE ZU ANGABEN DES STATIKERS UND DER FACHPLANER SIND UNVERZÜGLICH MIT DER BAULEITUNG BZW DEM ARCHITEKTEN ZU KLÄREN. BEDENKEN GEGEN DIE AUSFÜHRUNG MÜSSEN DEM ARCHITEKTEN UNVERZÜGLICH MITGETEILT WERDEN VOB(B)§3.3. DIESER PLAN IST NUR GÜLTIG MIT DEN ENTSPRECHENDEN PLÄNEN DER FACHPROJEKTANTEN. BEI NICHTBEACHTUNG HAFTET DER AUSFÜHRENDE.

D01.13

M	GEZ.	Plangöße
1:10	FH	A3

Datum 06.11.2017

± 0.00 = + 689,64 ü.NN

Bauherr: Gemeinde Denklingen, Hauptstrasse 23, 86920 DENKLINGEN

Architekt: SUNDER-PLASSMANN ARCHITEKTEN, IM SCHLOSS 86926 GREIFENBERG, TEL. +49 8192 998030 OD. 1284