


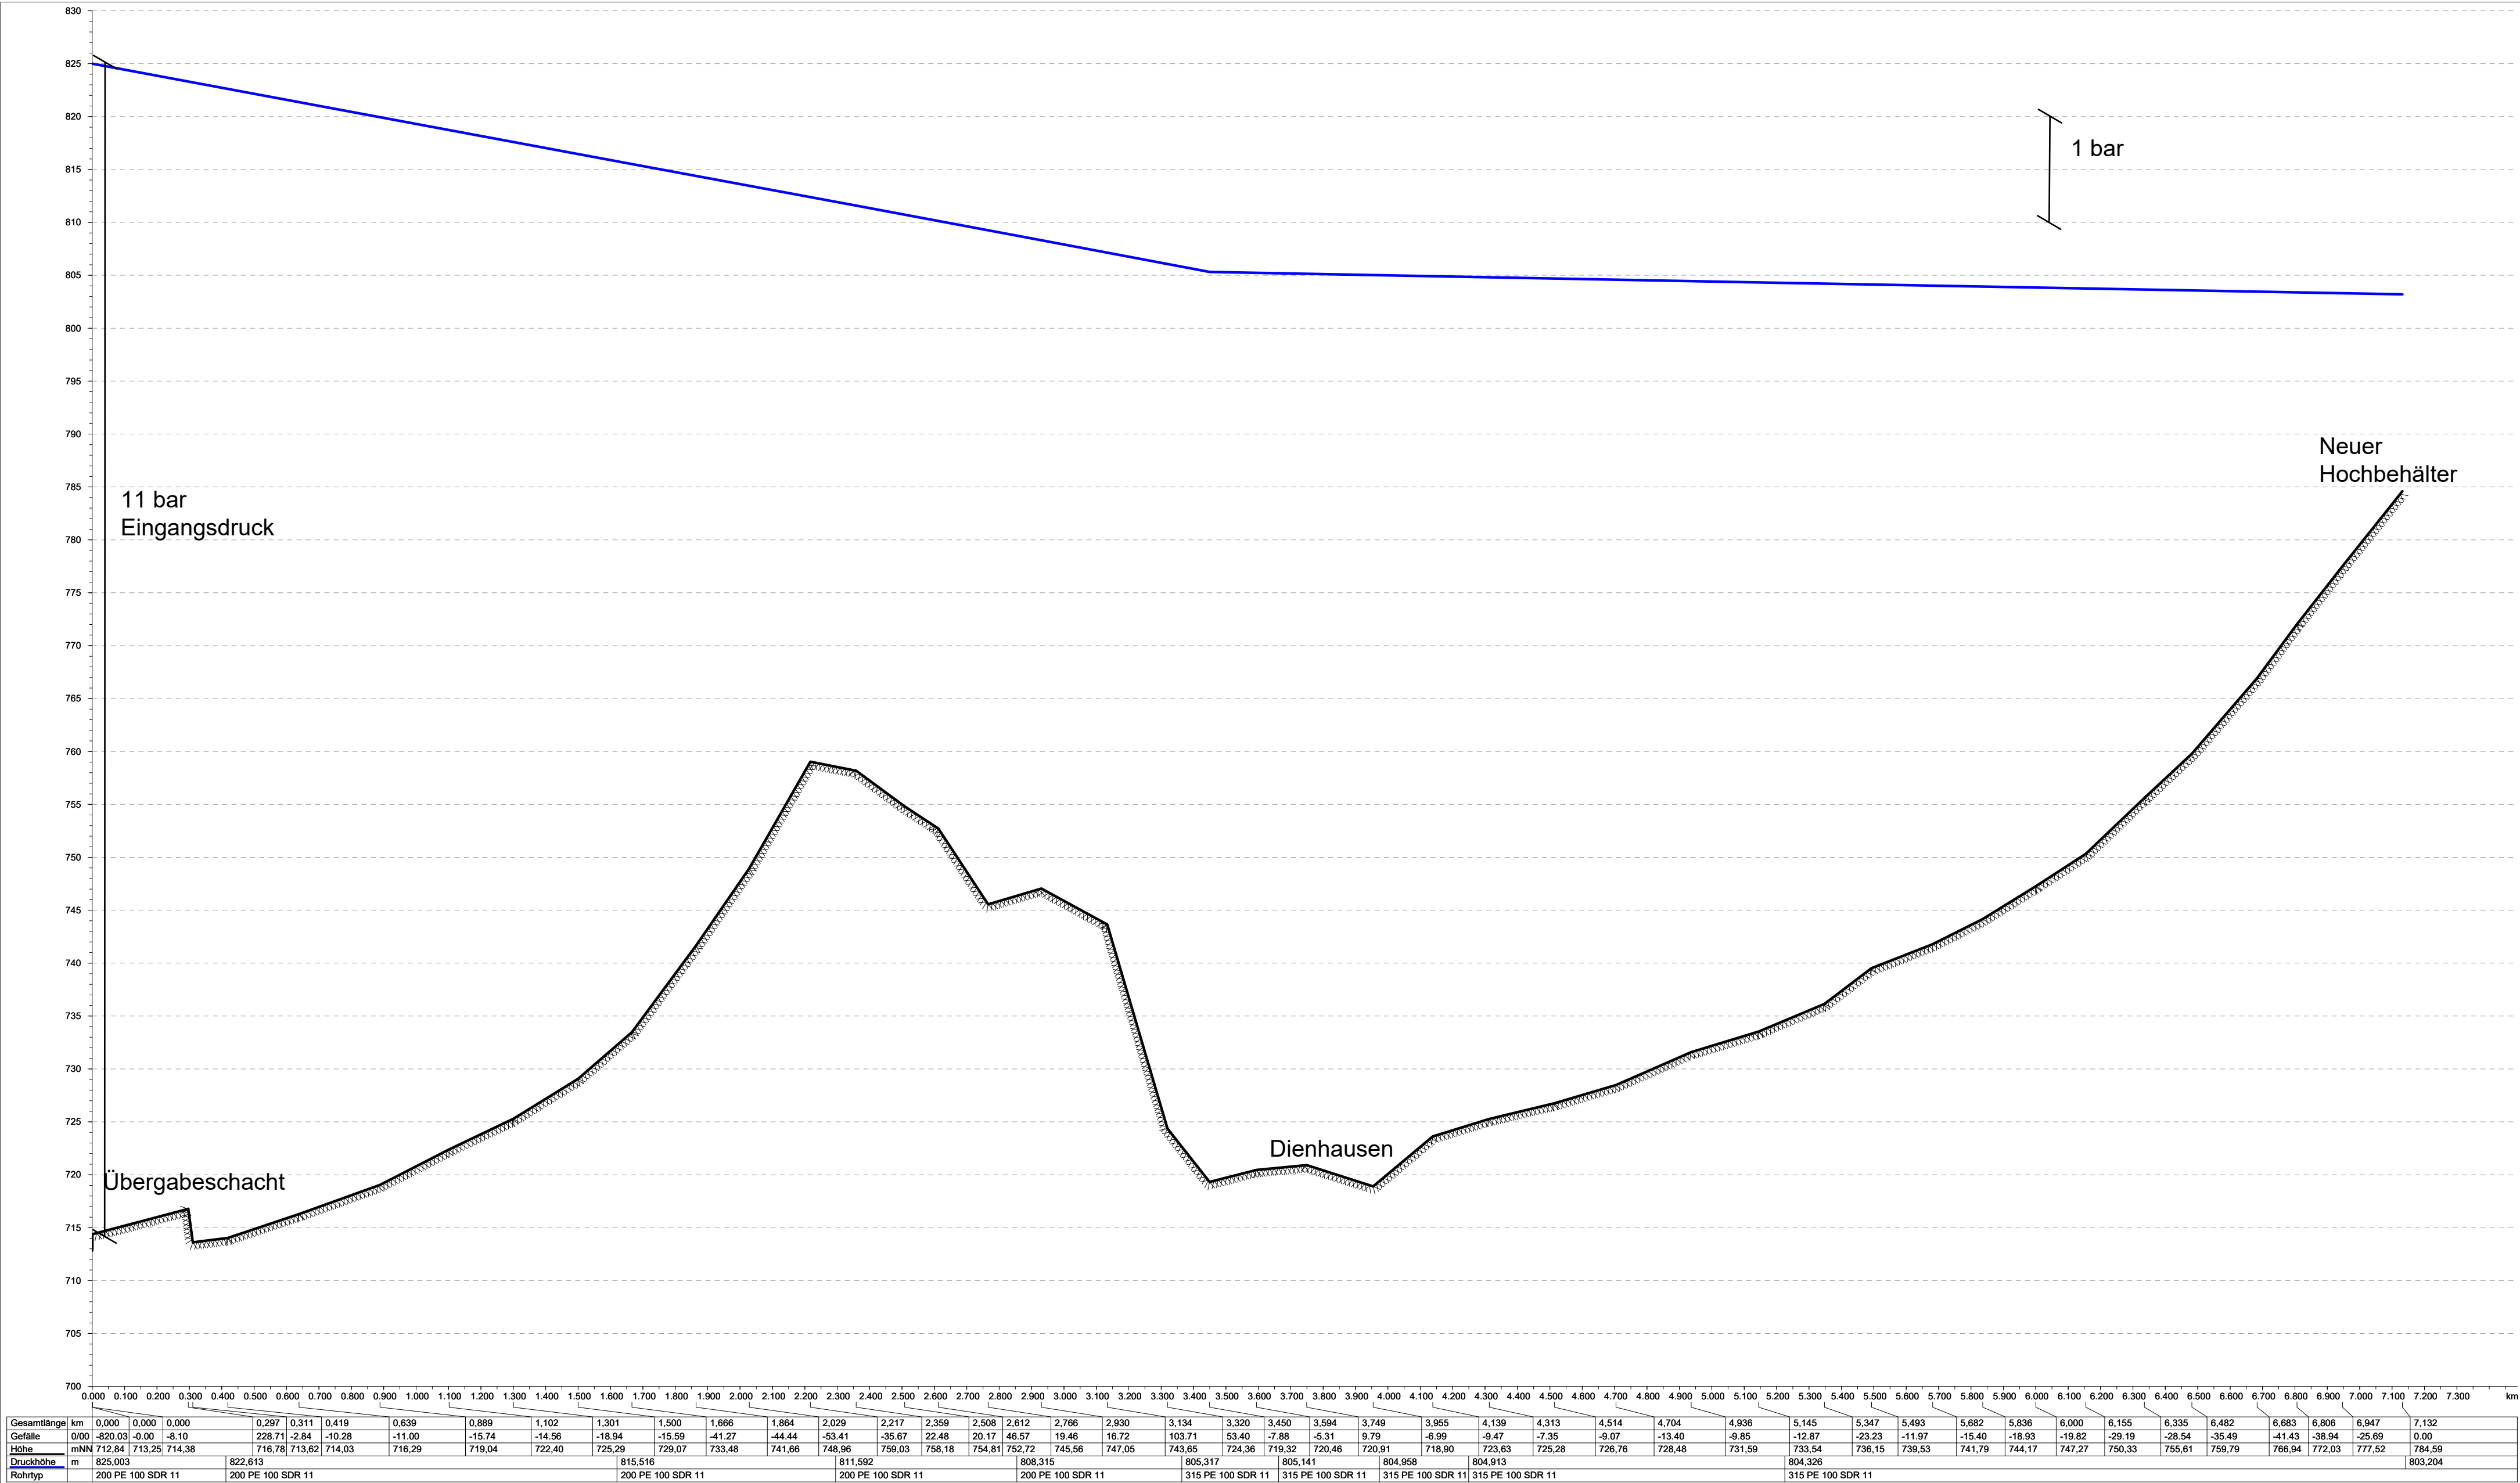

Gesamtlänge	km	0,000	0,000	0,000	0,297	0,311	0,419	0,639	0,889	1,102	1,301	1,500	1,666	1,864	2,029	2,217	2,359	2,508	2,612	2,766	2,930	3,134	3,320	3,450	3,594	3,749	3,955	4,139	4,313	4,514	4,704	4,936	5,145	5,347	5,493	5,682	5,836	6,000	6,155	6,335	6,482	6,683	6,806	6,947	7,132
Gefälle	0/00	-820,03	-0,00	-8,10	228,71	-2,84	-10,28	-11,00	-15,74	-14,56	-18,94	-15,59	-41,27	-44,44	-53,41	-35,67	22,48	20,17	46,57	19,46	16,72	103,71	53,40	-7,88	-5,31	9,79	-6,99	-9,47	-7,35	-9,07	-13,40	-9,85	-12,87	-23,23	-11,97	-15,40	-18,93	-19,82	-29,19	-28,54	-35,49	-41,43	-38,94	-25,69	0,00
Höhe	mNN	712,84	713,25	714,38	716,78	713,62	714,03	716,29	719,04	722,40	725,29	729,07	733,48	741,66	748,96	759,03	758,18	754,81	752,72	745,56	747,05	743,65	724,36	719,32	720,46	720,91	718,90	723,63	725,28	726,76	728,48	731,59	733,54	736,15	739,53	741,79	744,17	747,27	750,33	755,61	759,79	766,94	772,03	777,52	784,59
Druckhöhe	m	825,003			822,613			815,516					811,592			808,315			805,317			805,141			804,958			804,913			804,326													803,204	
Rohrtyp		200 PE 100 SDR 11		200 PE 100 SDR 11				200 PE 100 SDR 11					200 PE 100 SDR 11			200 PE 100 SDR 11			315 PE 100 SDR 11			315 PE 100 SDR 11			315 PE 100 SDR 11			315 PE 100 SDR 11			315 PE 100 SDR 11														

Dr. Blasy - Dr. Øverland Beratende Ingenieure GmbH & Co. KG Moosstraße 3 82279 Eching am Ammersee				Anlage:7		Plan-Nr.: 7.4					
								Wasserversorgung Denklingen			
					Datum	Name		Längsschnitt Übergabeschacht - Hochbehälter			
					Bearb.	Sep 2017	Krötzing				
					Gepr.						
					Norm						
								Einspeisung 20 l/s			
					Vorhabensträger: Gemeinde Denklingen Hauptstraße 23 86920 Denklingen						
Zust.	Änderung		Datum	Name							