


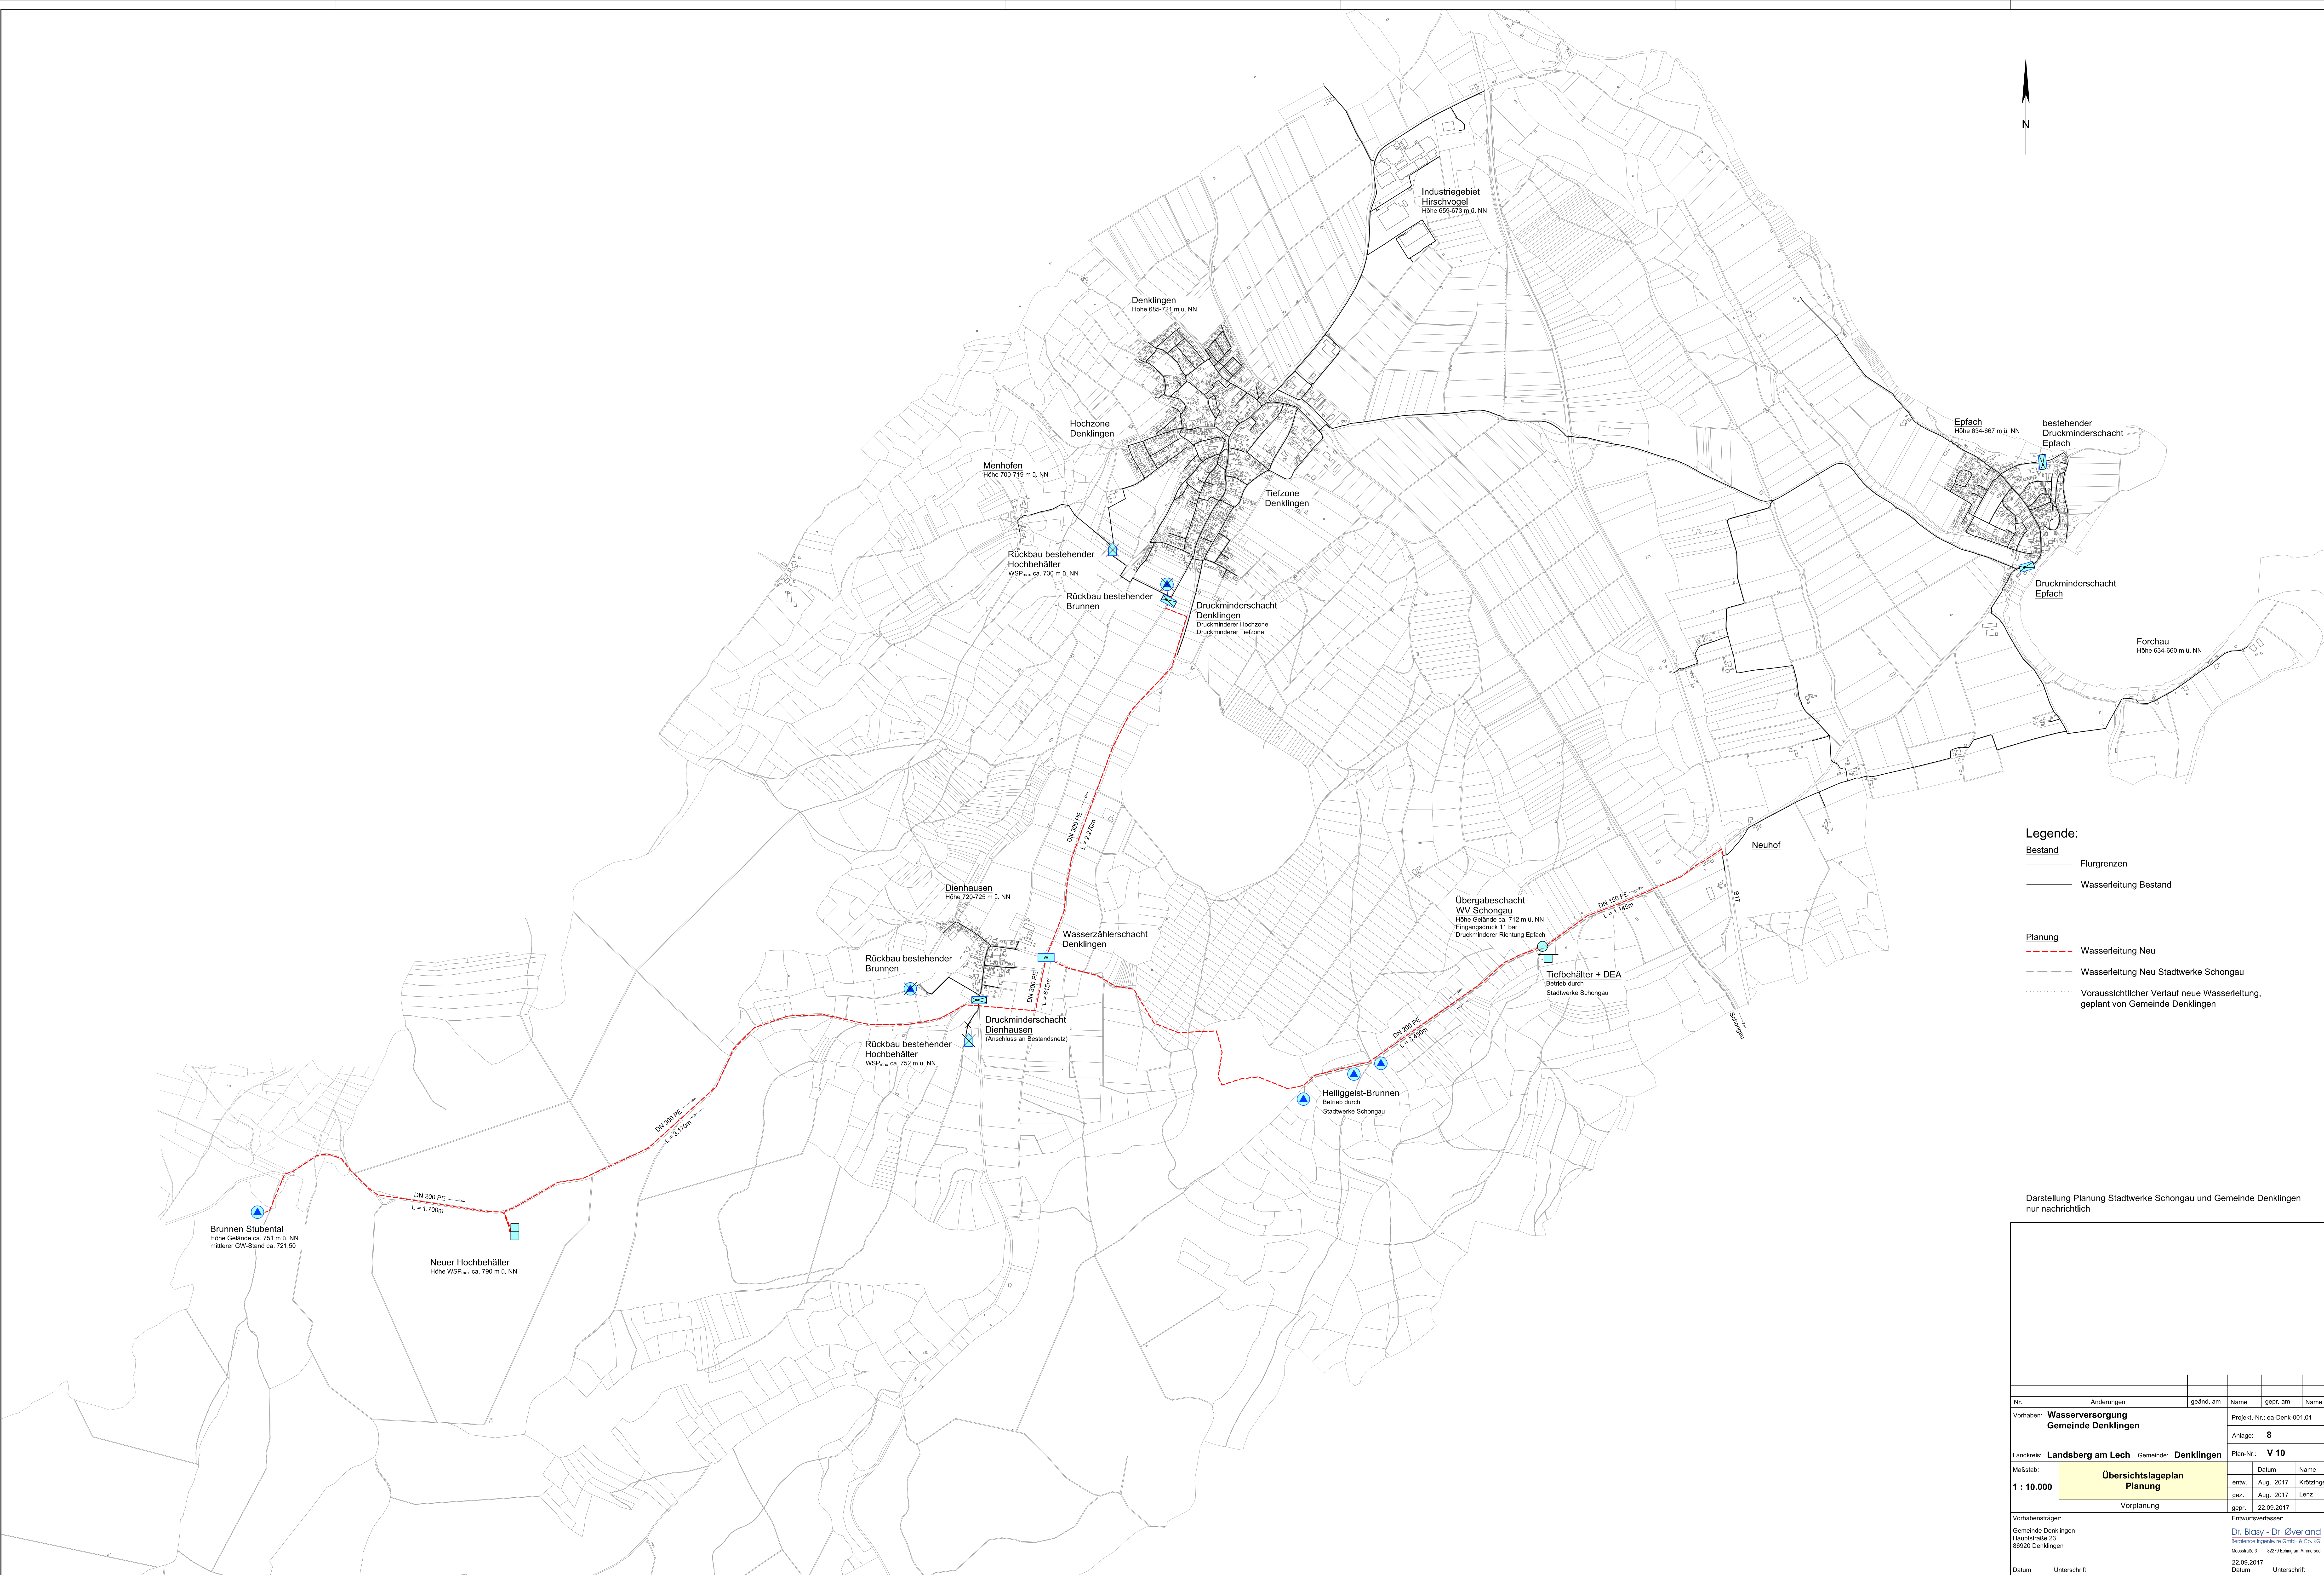

Legende:

Bestand

- Flurgrenzen
- Wasserleitung Bestand

Planung

- Wasserleitung Neu
- Wasserleitung Neu Stadtwerke Schongau
- Voraussichtlicher Verlauf neue Wasserleitung, geplant von Gemeinde Denklingen

Darstellung Planung Stadtwerke Schongau und Gemeinde Denklingen
nur nachrichtlich

Nr.	Änderungen	geänd. am	Name	gepr. am	Name
Vorhaben: Wasserversorgung Gemeinde Denklingen			Projekt-Nr.: ea-Denk-001.01		
			Anlage: 8		
Landkreis: Landsberg am Lech Gemeinde: Denklingen			Plan-Nr.: V 10		
Maßstab:			Datum	Name	
1 : 10.000	Übersichtslageplan Planung		entw.	Aug. 2017	Krötzingner
			gez.	Aug. 2017	Lenz
			gepr.	22.09.2017	
Vorplanung					
Vorhabensträger: Gemeinde Denklingen Hauptstraße 23 86520 Denklingen			Entwurfsverfasser: Dr. Blaszy - Dr. Overland Besondere Ingenieure GmbH & Co. KG Weissstraße 3 82279 Esching an Ammersee		
Datum Unterschrift			22.09.2017 Datum Unterschrift		