


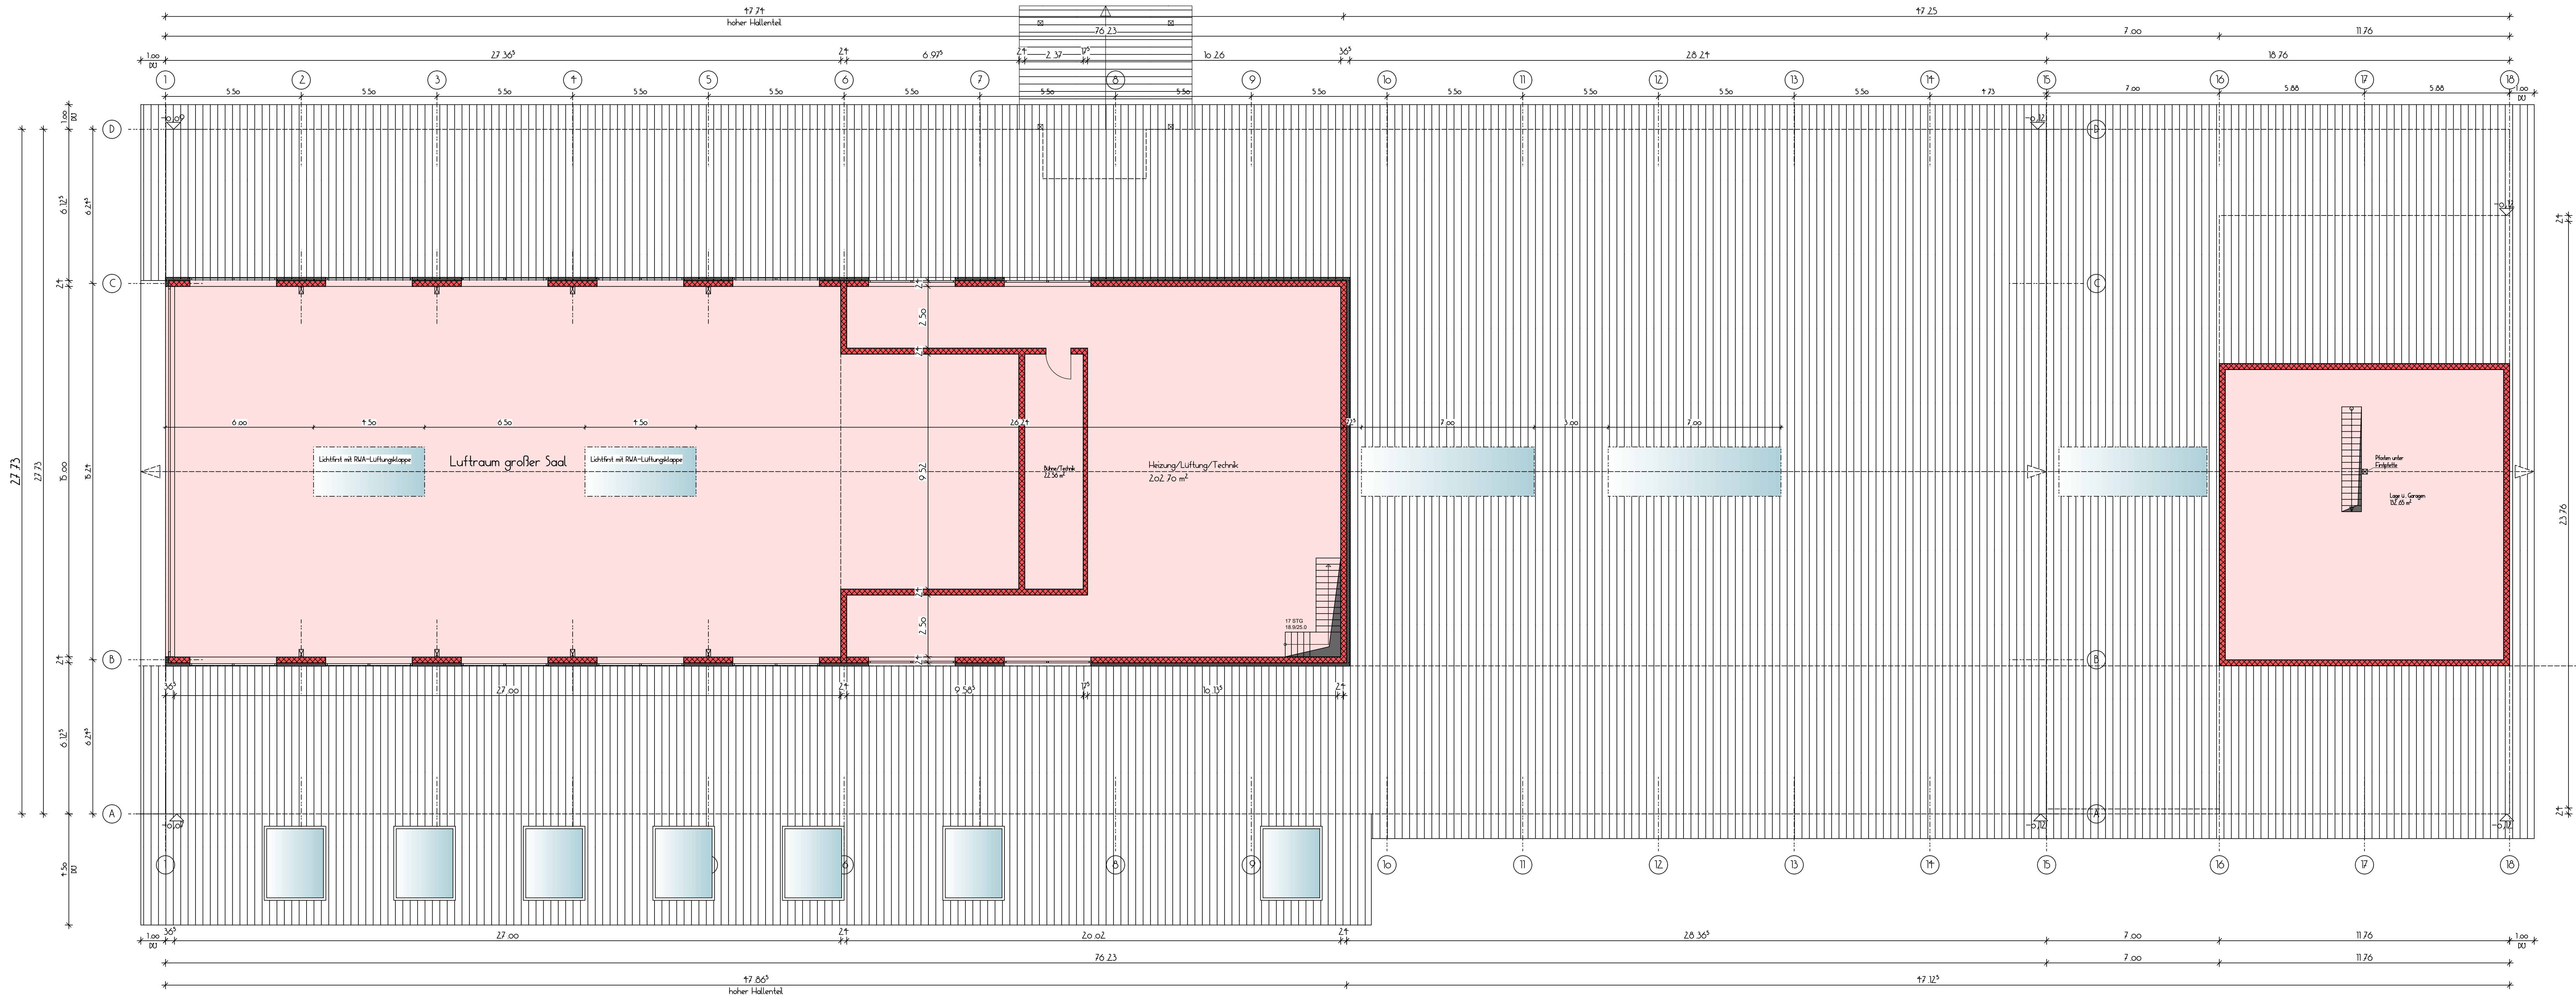

neubau eines bürger- und vereinsheims

bauort 86920 denklingen

baugrundstück flur-nr. XXX
gemarkung denklingen

entwurfsplanung m 1:100

grundriss, obergeschoß

index	datum	änderung	zeichner
a		neuer entwurf ingenieurbüro Riedle	
b	18.07.18	einarbeitung der änderungen lt. herren maier	
c	11.09.18	überarbeitung nach protokoll vom 22.08., sowie anpassung schließstand	
d	17.09.18	überarbeitung nach protokoll vom 17.09.18	
e	29.10.18	Vordach Südseite, Fenster verkleinert, Küchenbereich angepasst	
f	19.11.18	Gas+Wasser Anschlußraum im Bereich Kegelbahn, Decke über mitte Garage	
g	06.12.18	Garage unterkellert, Eingangsüberdachung, Bühne mit Unterkellerung	

antragsteller
gemeinde denklingen
hauptstraße 23
86920 denklingen

nachbarn

entwurfsverfasser
ingenieurbüro
hochschule 19.11.18

ingenieurbüro
dipl.-ing. (fh) m.eng.(univ.)
michael **riedle**
wettersteinstraße 1
86978 hohenfurch
telefon 08861 / 90946-11
fax 08861 / 90946-20
bayikabau nr. 52677 bauvorlage

