

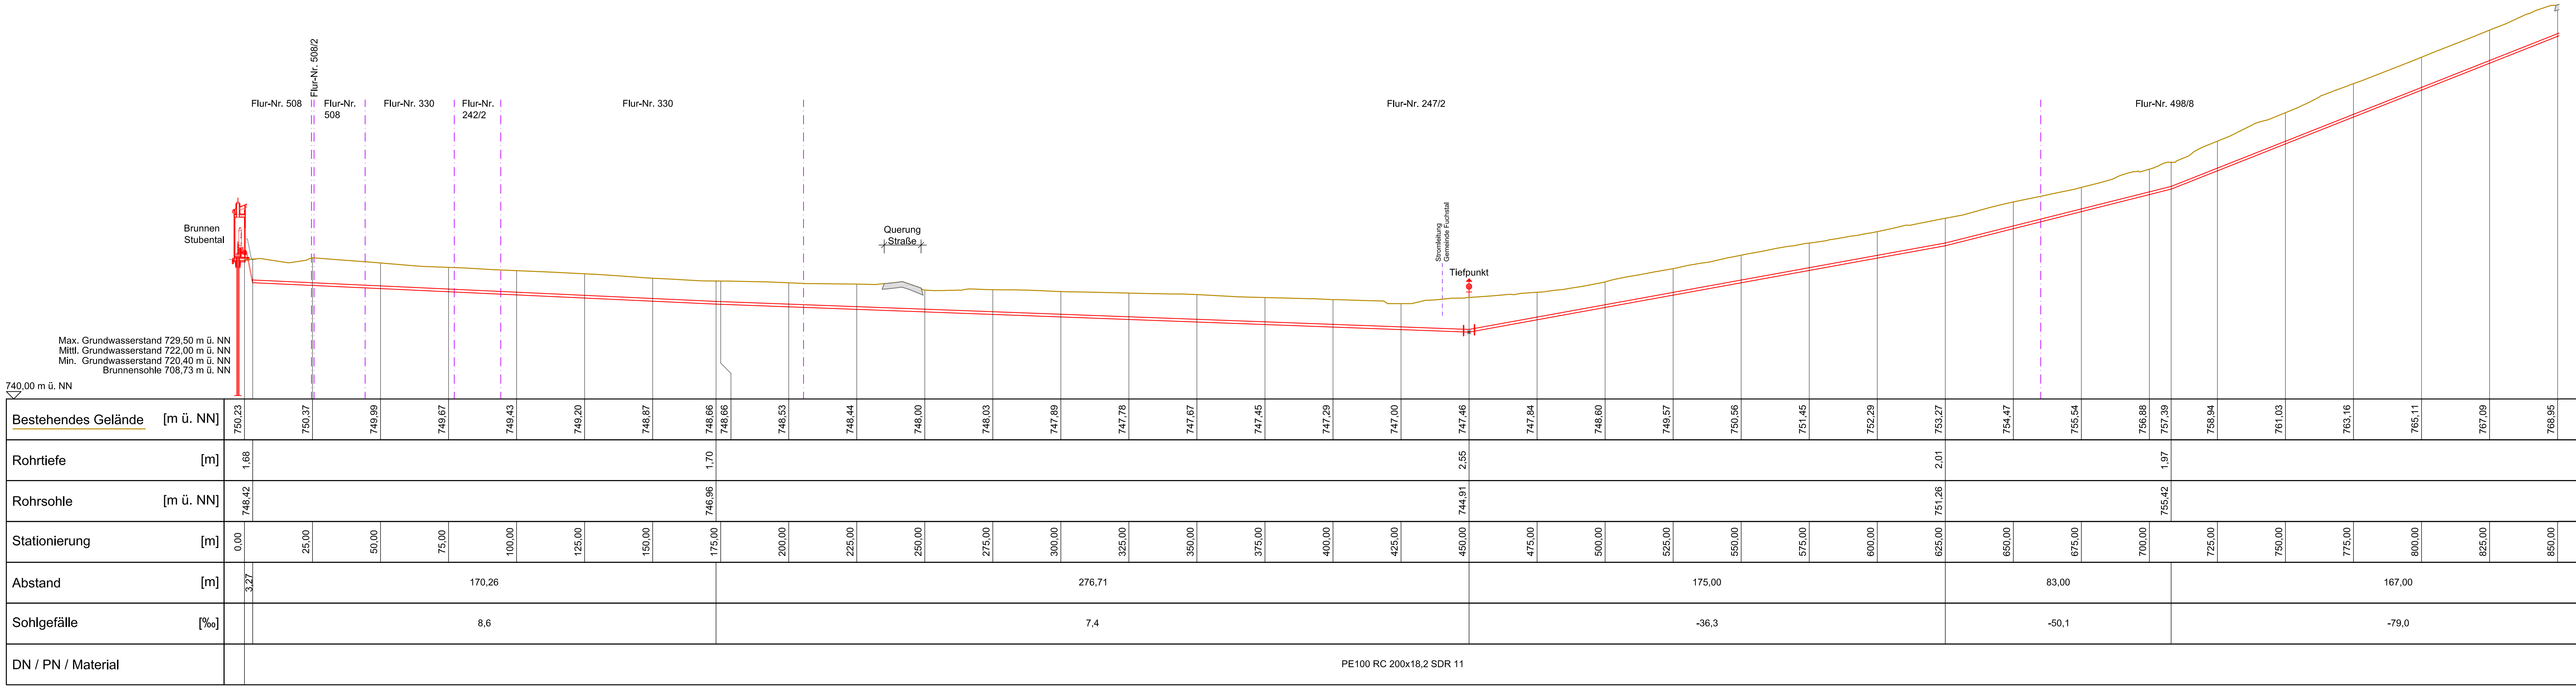
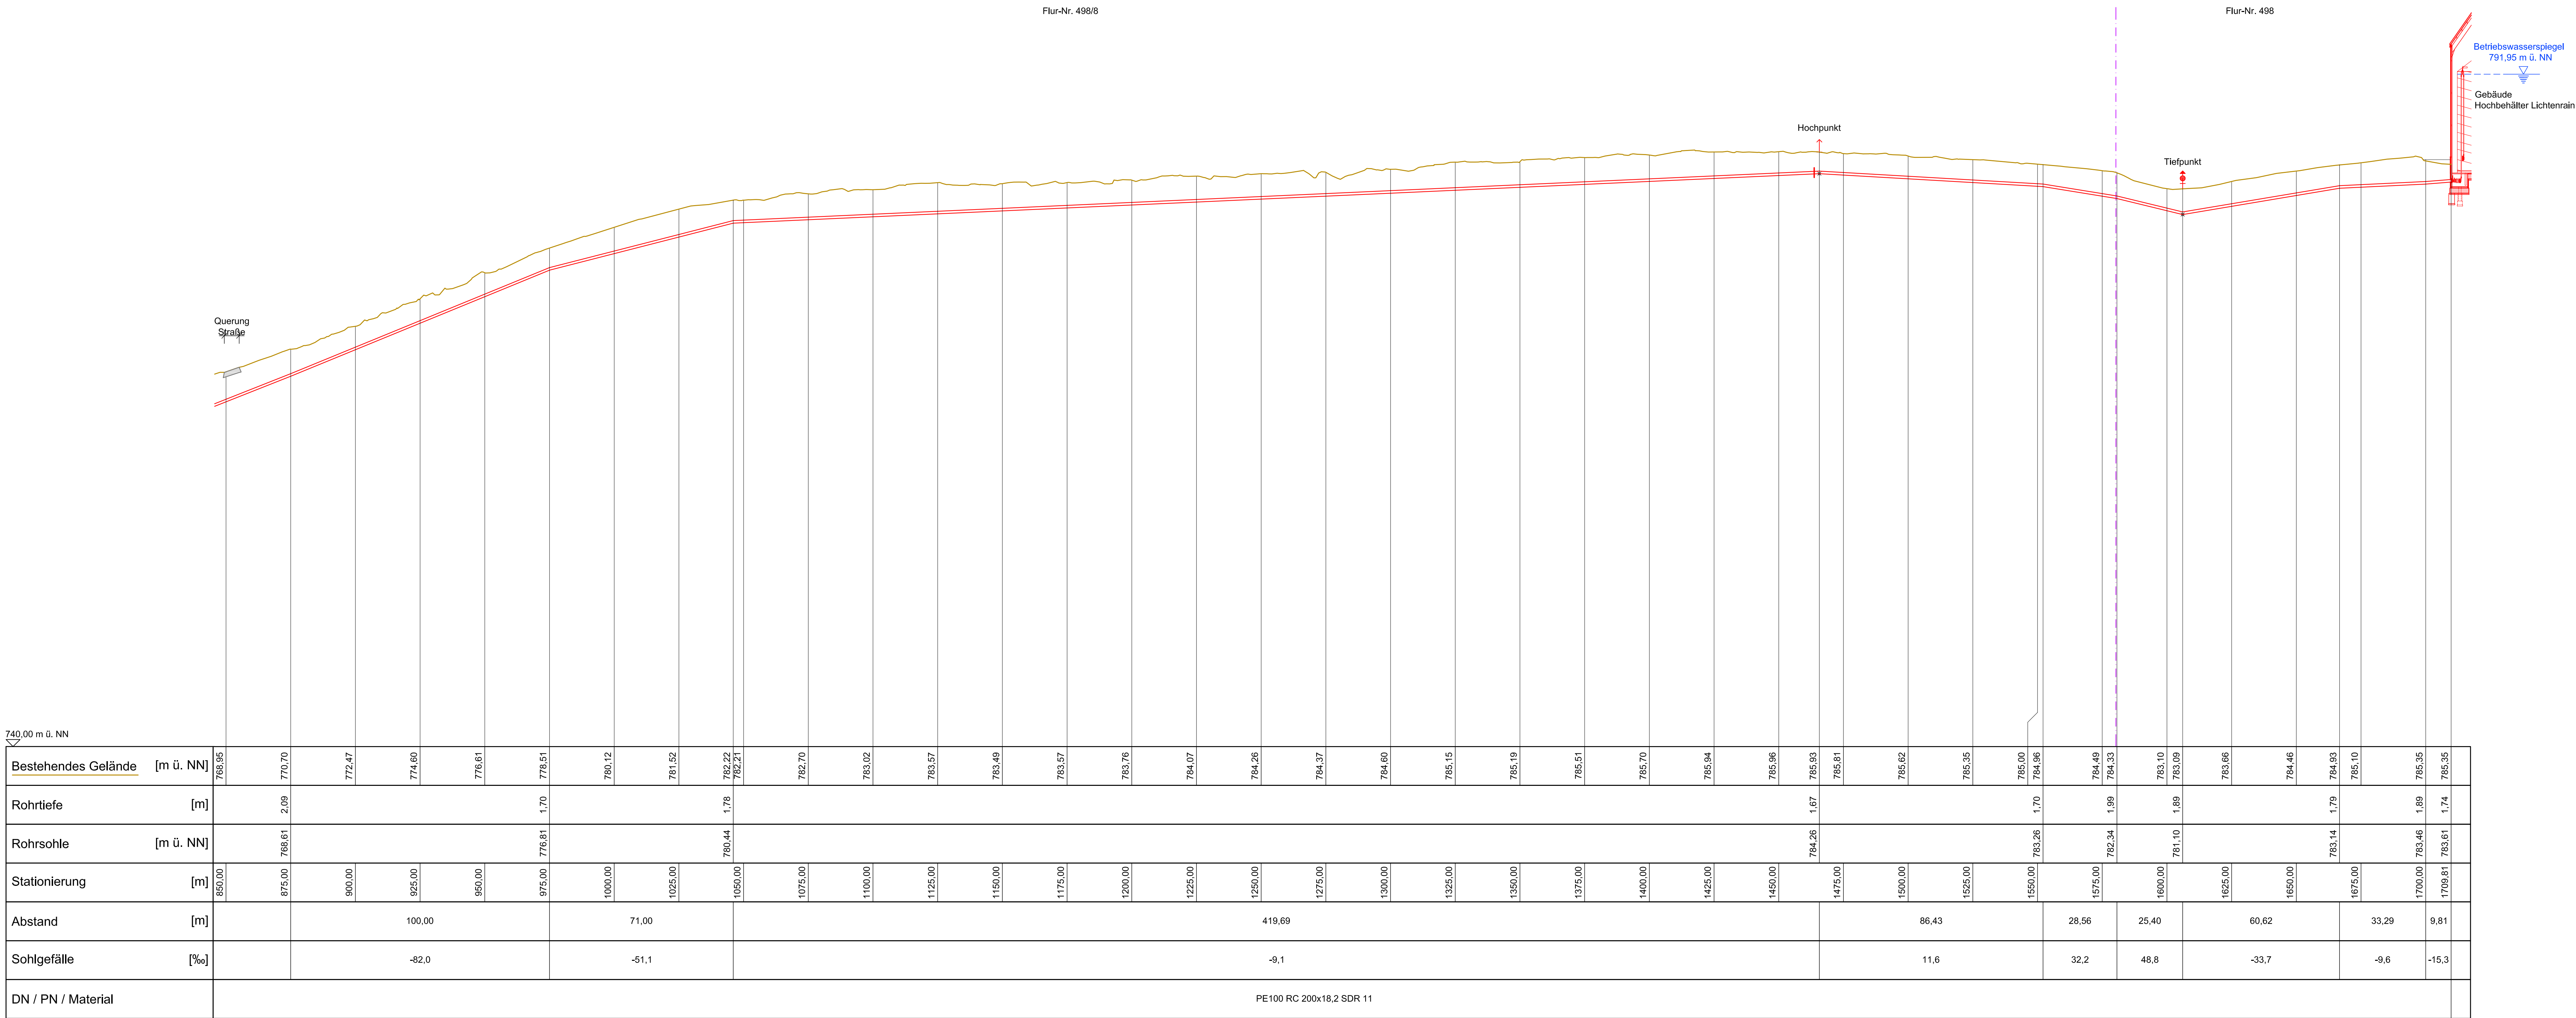
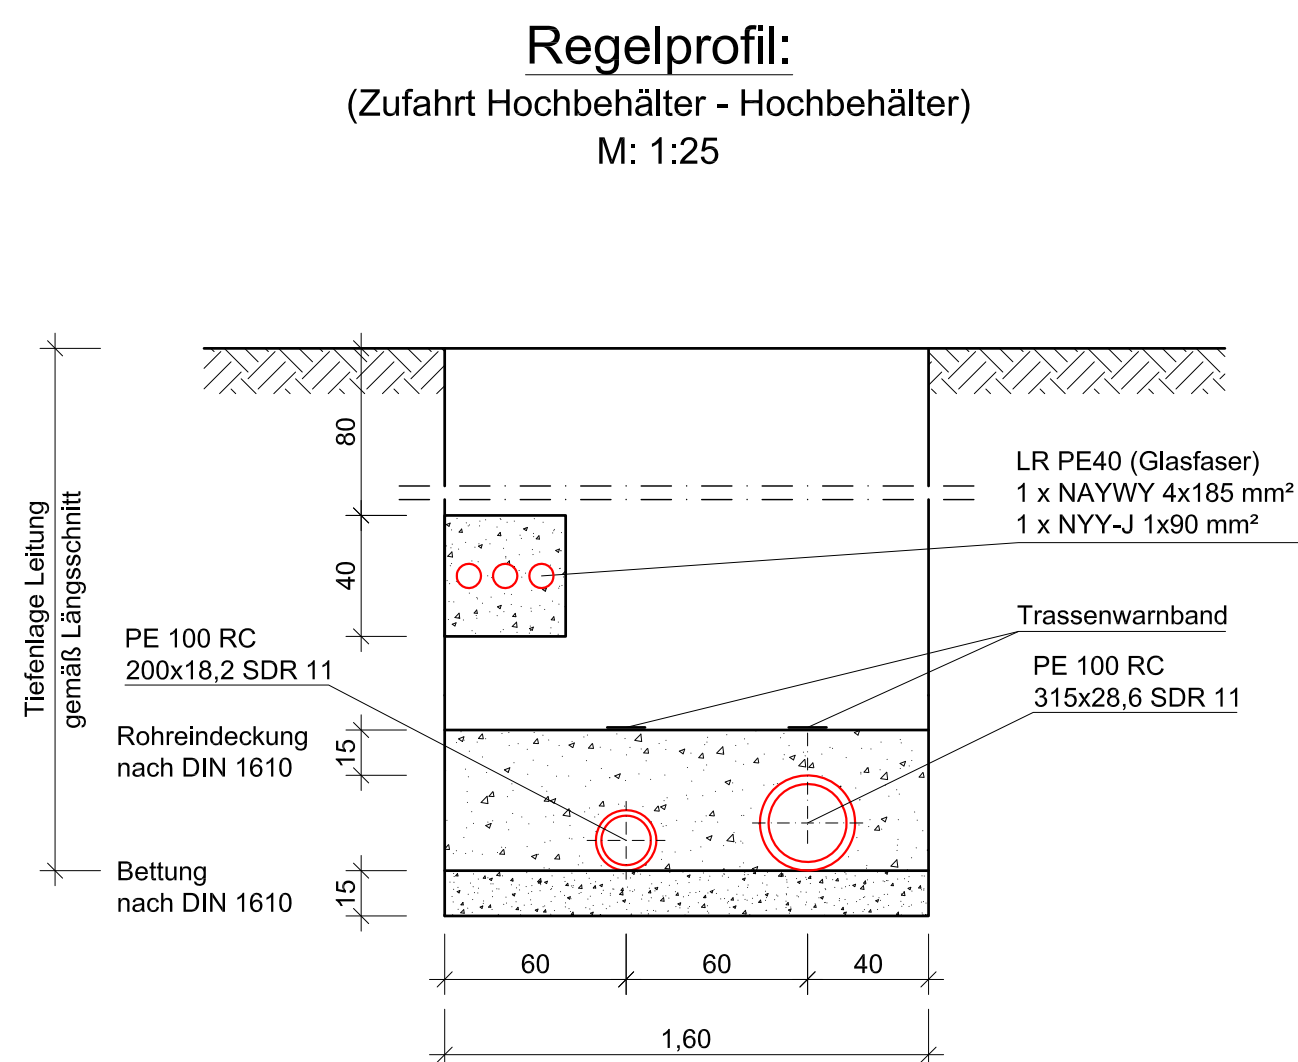


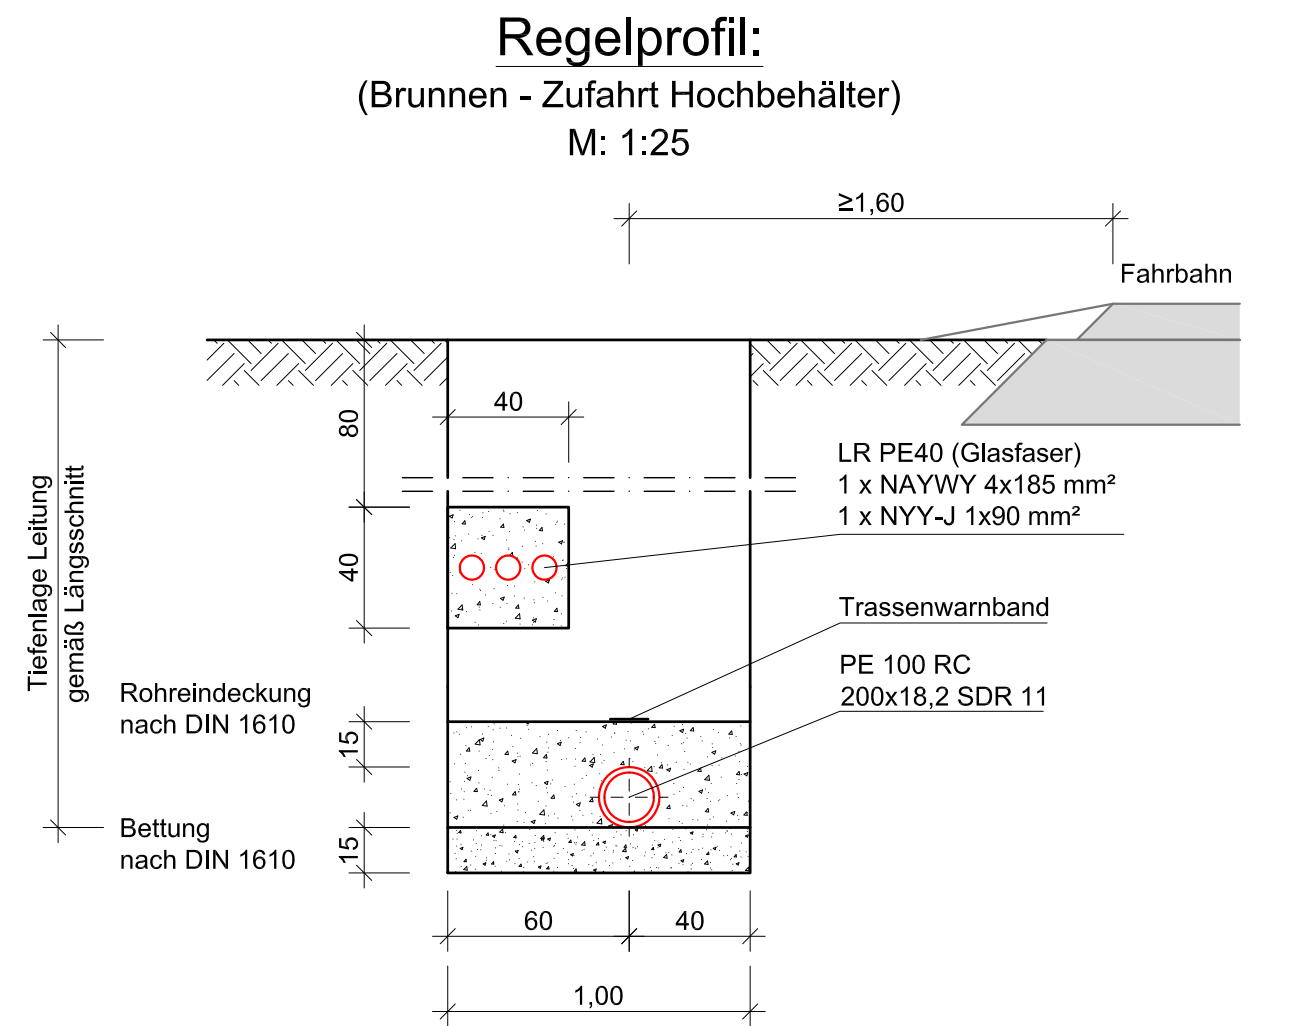

- Legende:
- Planung
- Oberflurhydrant
 - Entlüftungsventil
 - Schieber

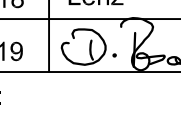

Nr.	Änderungen		geändert am	Name
Vorhaben: Erneuerung Wasserversorgung Denklingen			Projekt-Nr.: ea-Denk-001.01	
Landkreis: Landsberg am Lech Gemeinde: Denklingen			Anlage: 10	
Maßstab: 1:1000/200			Plan-Nr.: E 50	
Längsschnitt Wasserleitung Brunnen Stubental - HB Lichtenrain			Datum	Name
			entw. März 2018	Krötzinger
			gez. März 2018	Lenz
			gepr. 18.01.2019	
Entwurfs- und Genehmigungsplanung				
Vorhabensträger: Gemeinde Denklingen Hauptstraße 23 86920 Denklingen			Entwurfsverfasser: Dr. Blasy - Dr. Overland Beratende Ingenieure GmbH & Co. KG Hauptstraße 1 83729 Essing am Innsee 18.01.2019 	
Datum		Unterschrift		Datum