


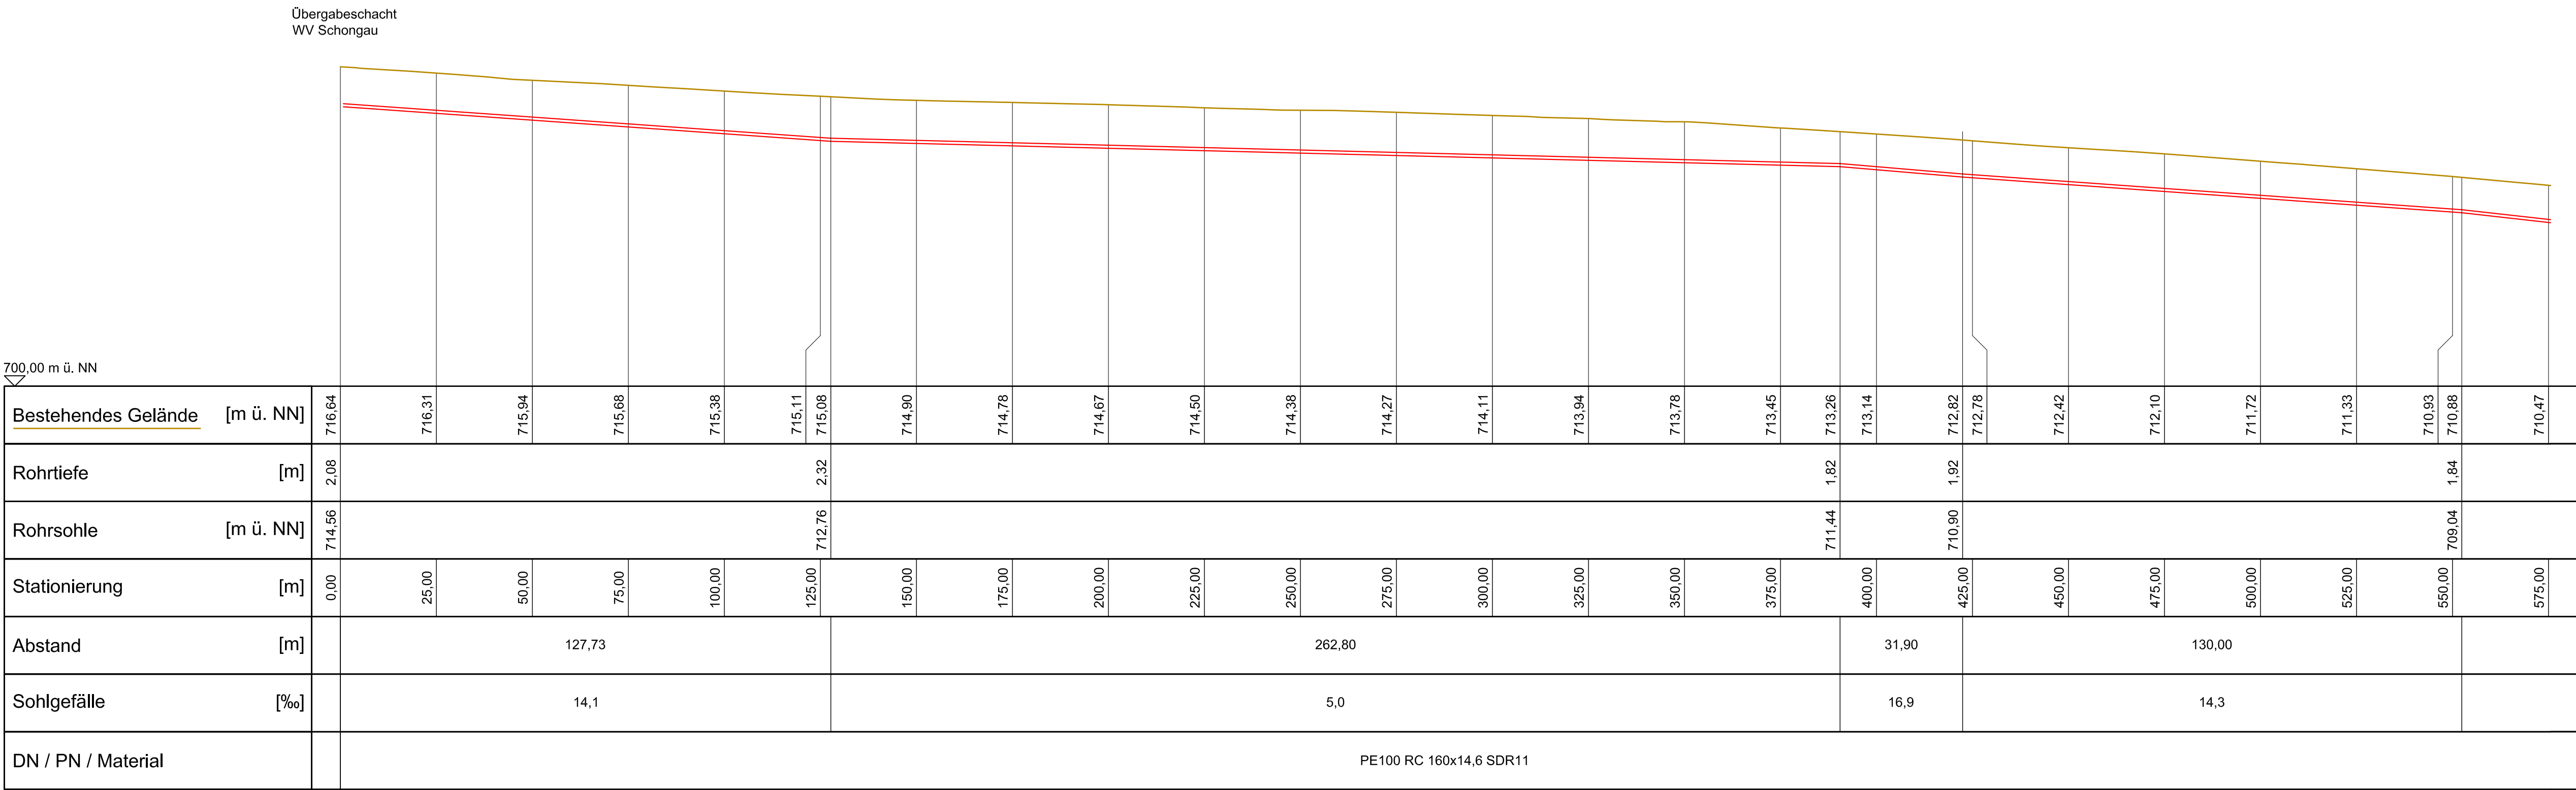



Legende:


Planung

- Oberflurhydrant
- Entlüftungsventil
- Schieber

Regelprofil:

M: 1:25

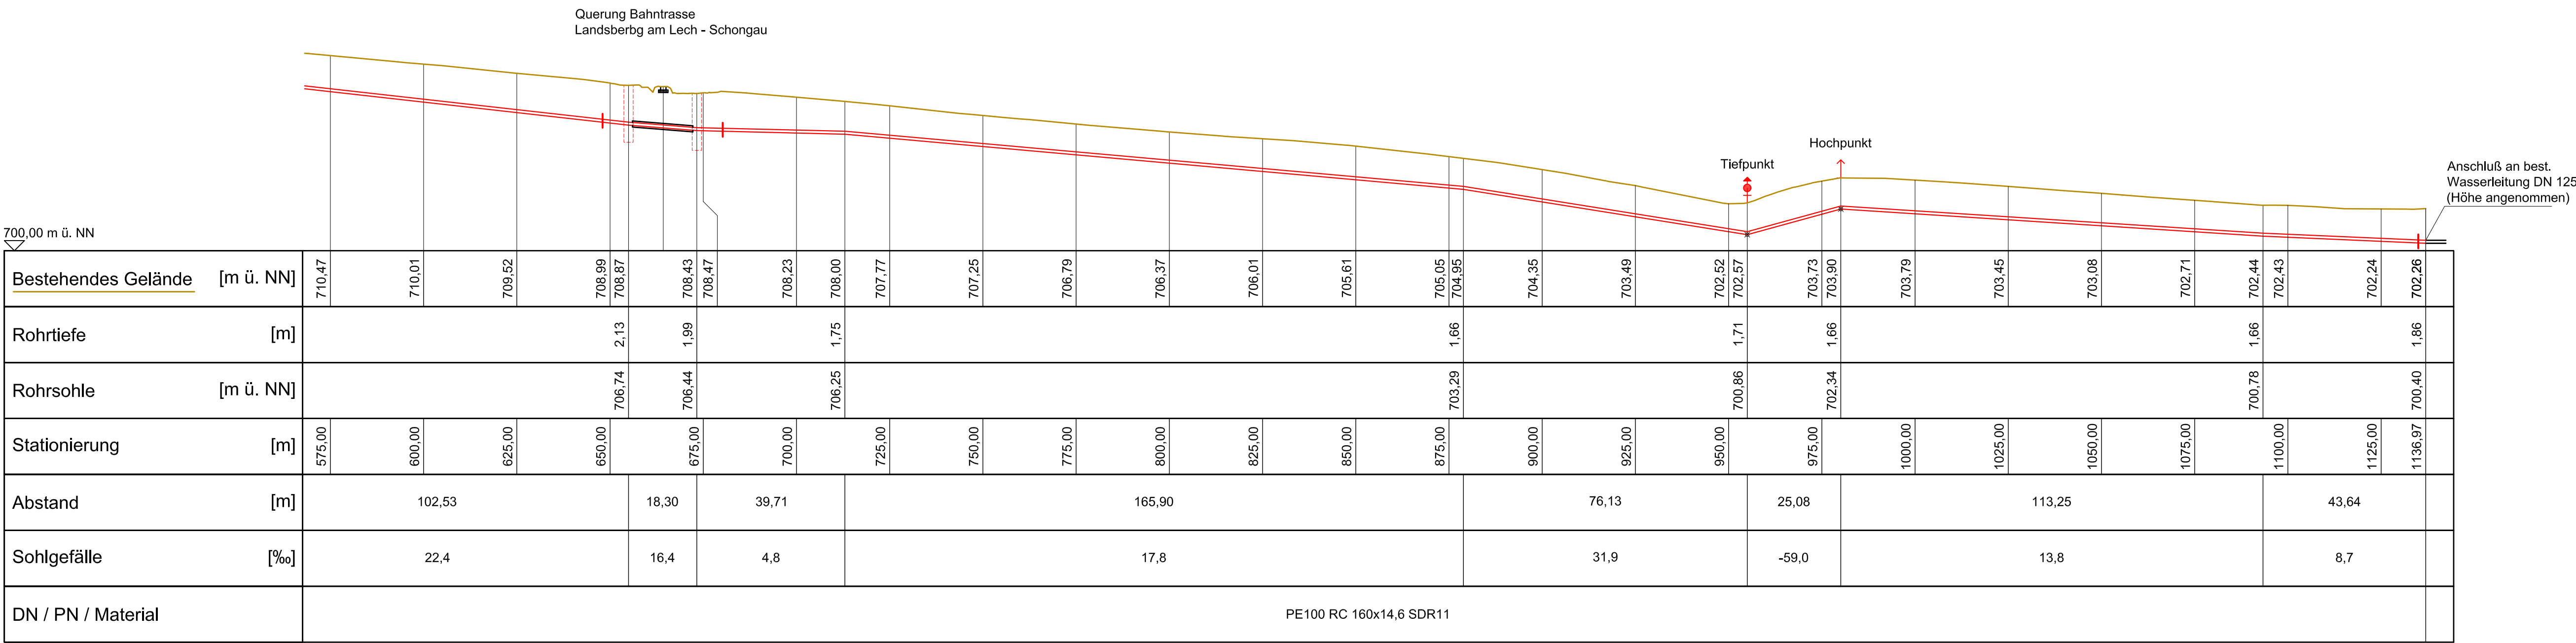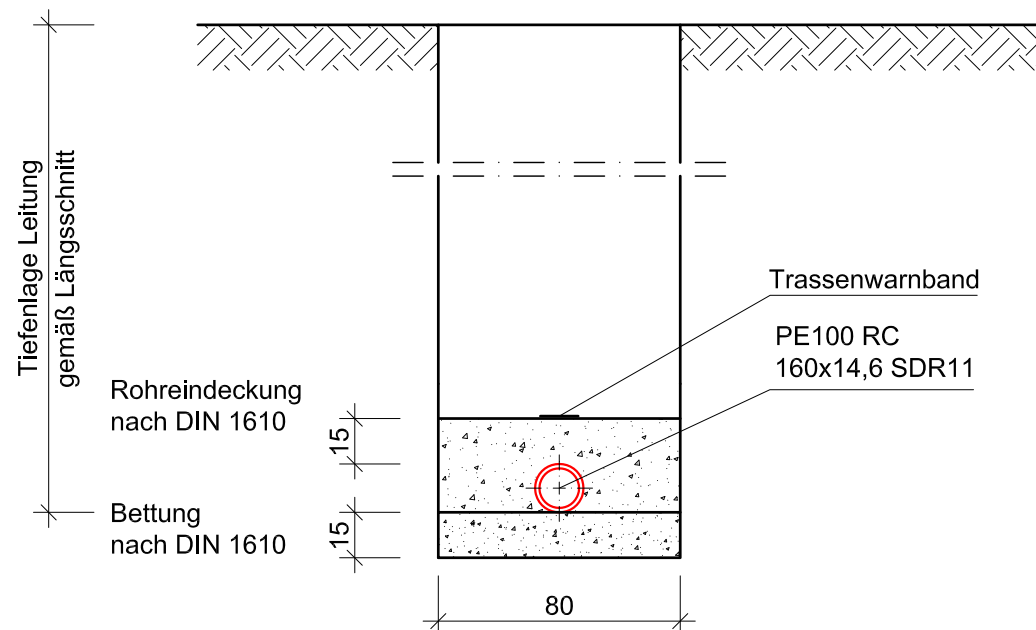

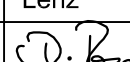Nr.	Änderungen				geänd. am	Name	gepr. am		Name
Vorhaben: Erneuerung Wasserversorgung Denklingen						Projekt-Nr.: ea-Denk-001.01			
						Anlage: 10			
						Plan-Nr.: E 55			
Landkreis: Landsberg am Lech Gemeinde: Denklingen									
Maßstab: 1:1000/200		Längsschnitt Wasserleitung WV Schongau - Schongau					Datum		Name
						entw.	März 2018	Krötzinger	
		Entwurfs- und Genehmigungsplanung				gez.	März 2018	Lenz	
gepr.	18.01.2019								
Vorhabensträger:						Entwurfsverfasser:			
Gemeinde Denklingen Hauptstraße 23 86920 Denklingen						Dr. Blasy - Dr. Øverland Beratende Ingenieure GmbH & Co. KG Moosstraße 3 82279 Erding am Ammersee 18.01.2019 Datum  Unterschrift			