

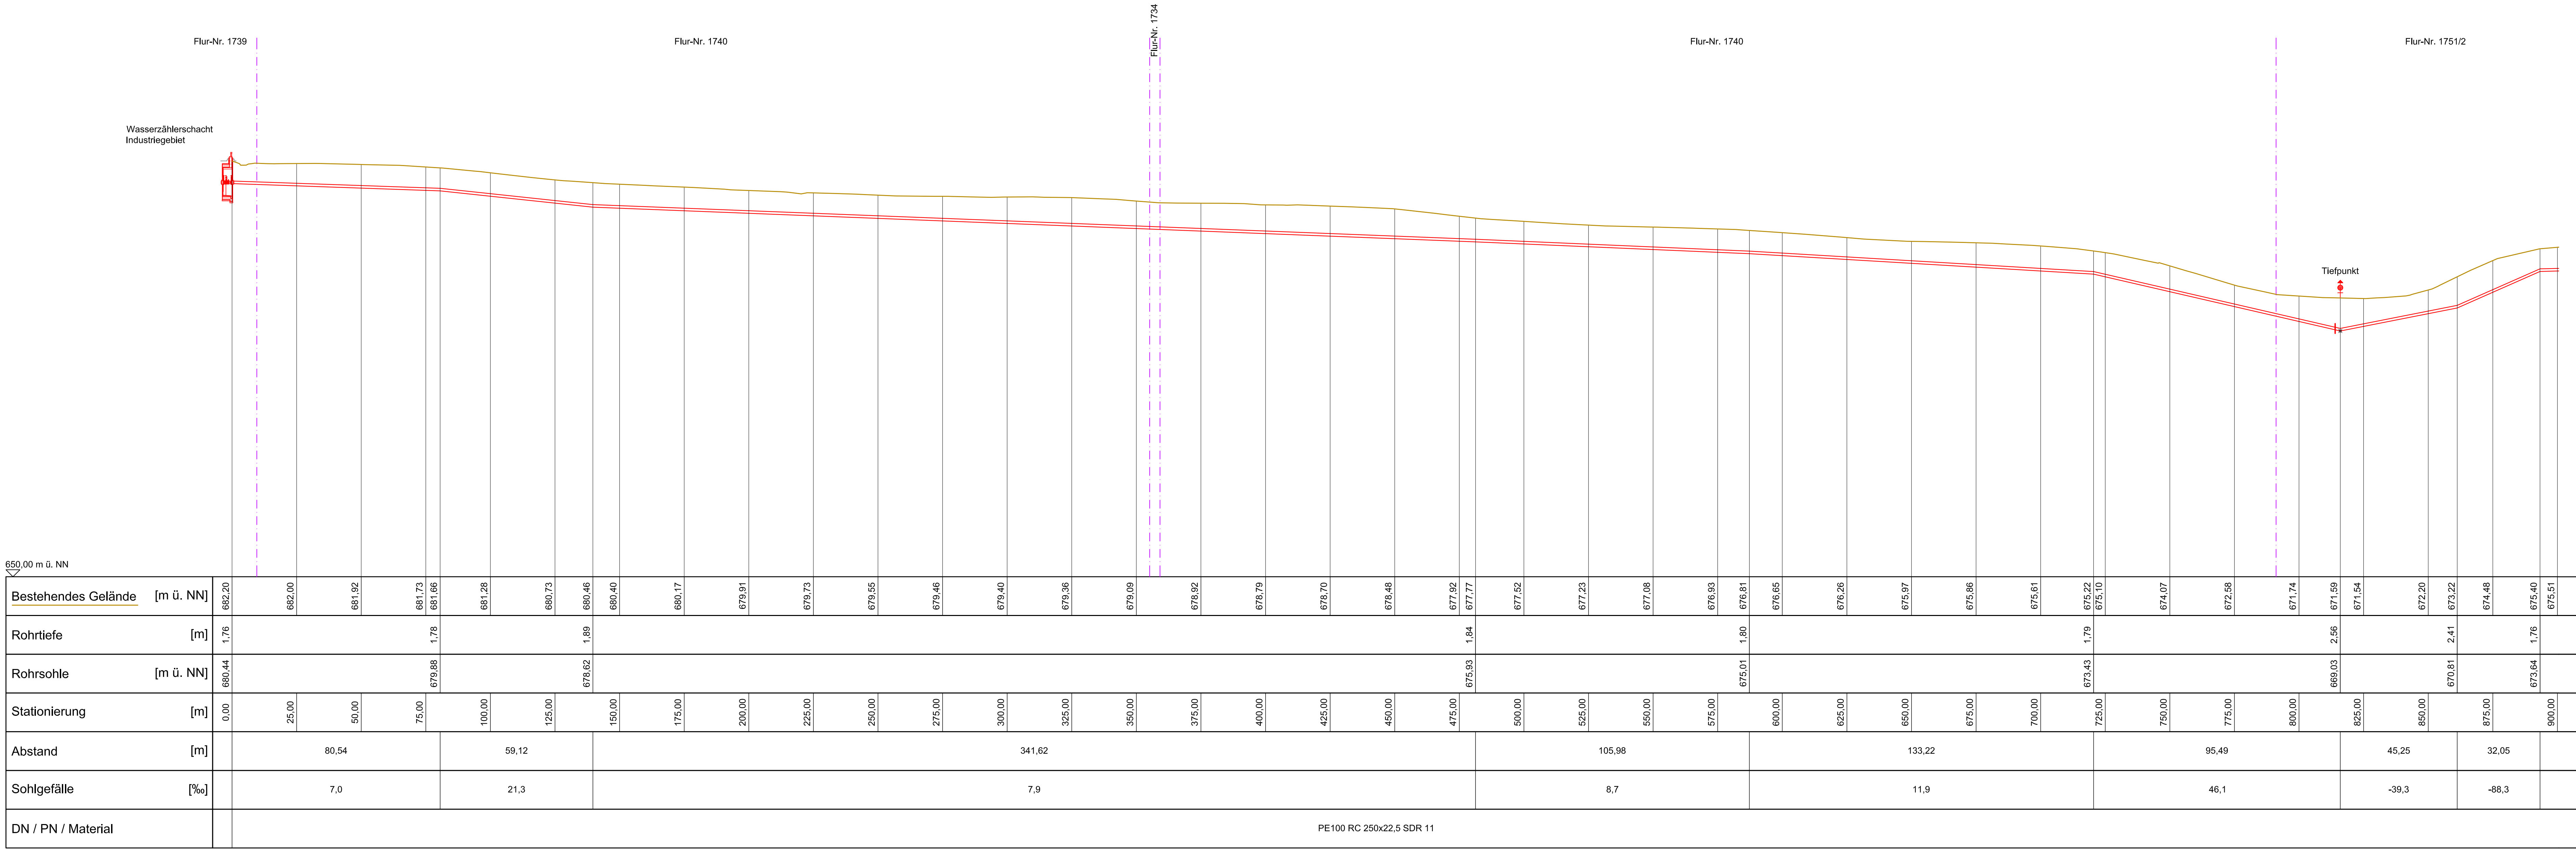
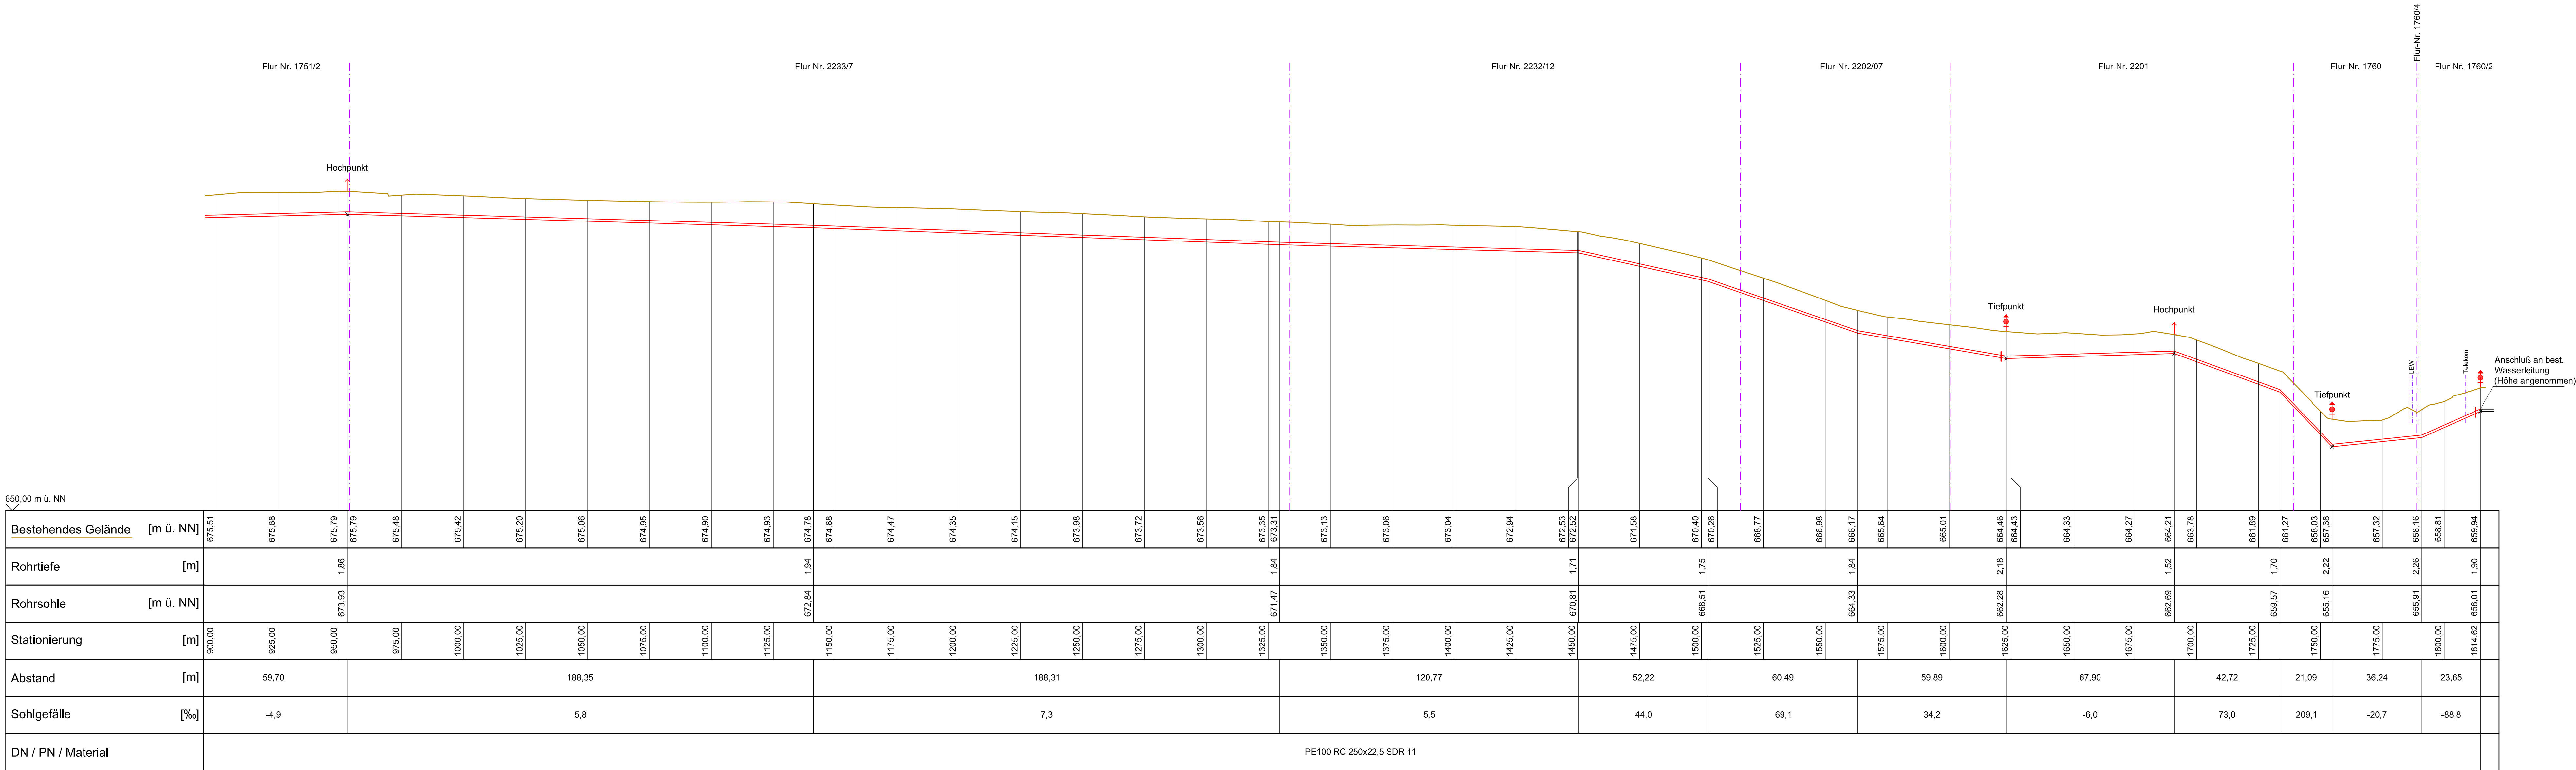


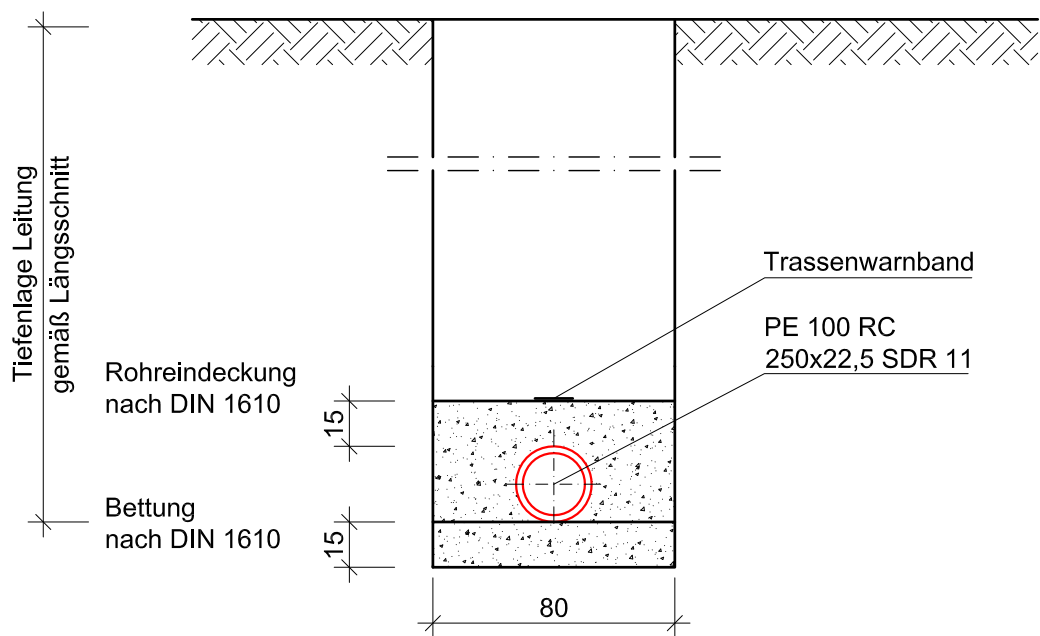

- Legende:
- Planung
- Oberflurhydrant
 - ↑ Entlüftungsventil
 - Schieber

Regelprofil:
M: 1:25

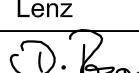

Nr.	Änderungen			geänd. am	Name	gepr. am	Name
Vorhaben: Erneuerung Wasserversorgung Denklingen					Projekt-Nr.: ea-Denk-001.01		
					Anlage: 10		
Landkreis: Landberg am Lech		Gemeinde: Denklingen			Plan-Nr.: E 56		
Maßstab:	Längsschnitt Wasserleitung WZS Industriegebiet - Industriegebiet				Datum	Name	
1:1000/200					entw.	März 2018	Krötzing
					gez.	März 2018	Lenz
					gepr.	18.01.2019	
Entwurfs- und Genehmigungsplanung					Entwurfsverfasser:		
Vorhabensträger: Gemeinde Denklingen Hauptstraße 23 86920 Denklingen					<u>Dr. Blasy - Dr. Overland</u> Beratende Ingenieure GmbH & Co. KG Heidenfeld 63729 Essing am Ingertsee		
Datum	Unterschrift			18.01.2019 Datum  Unterschrift			