
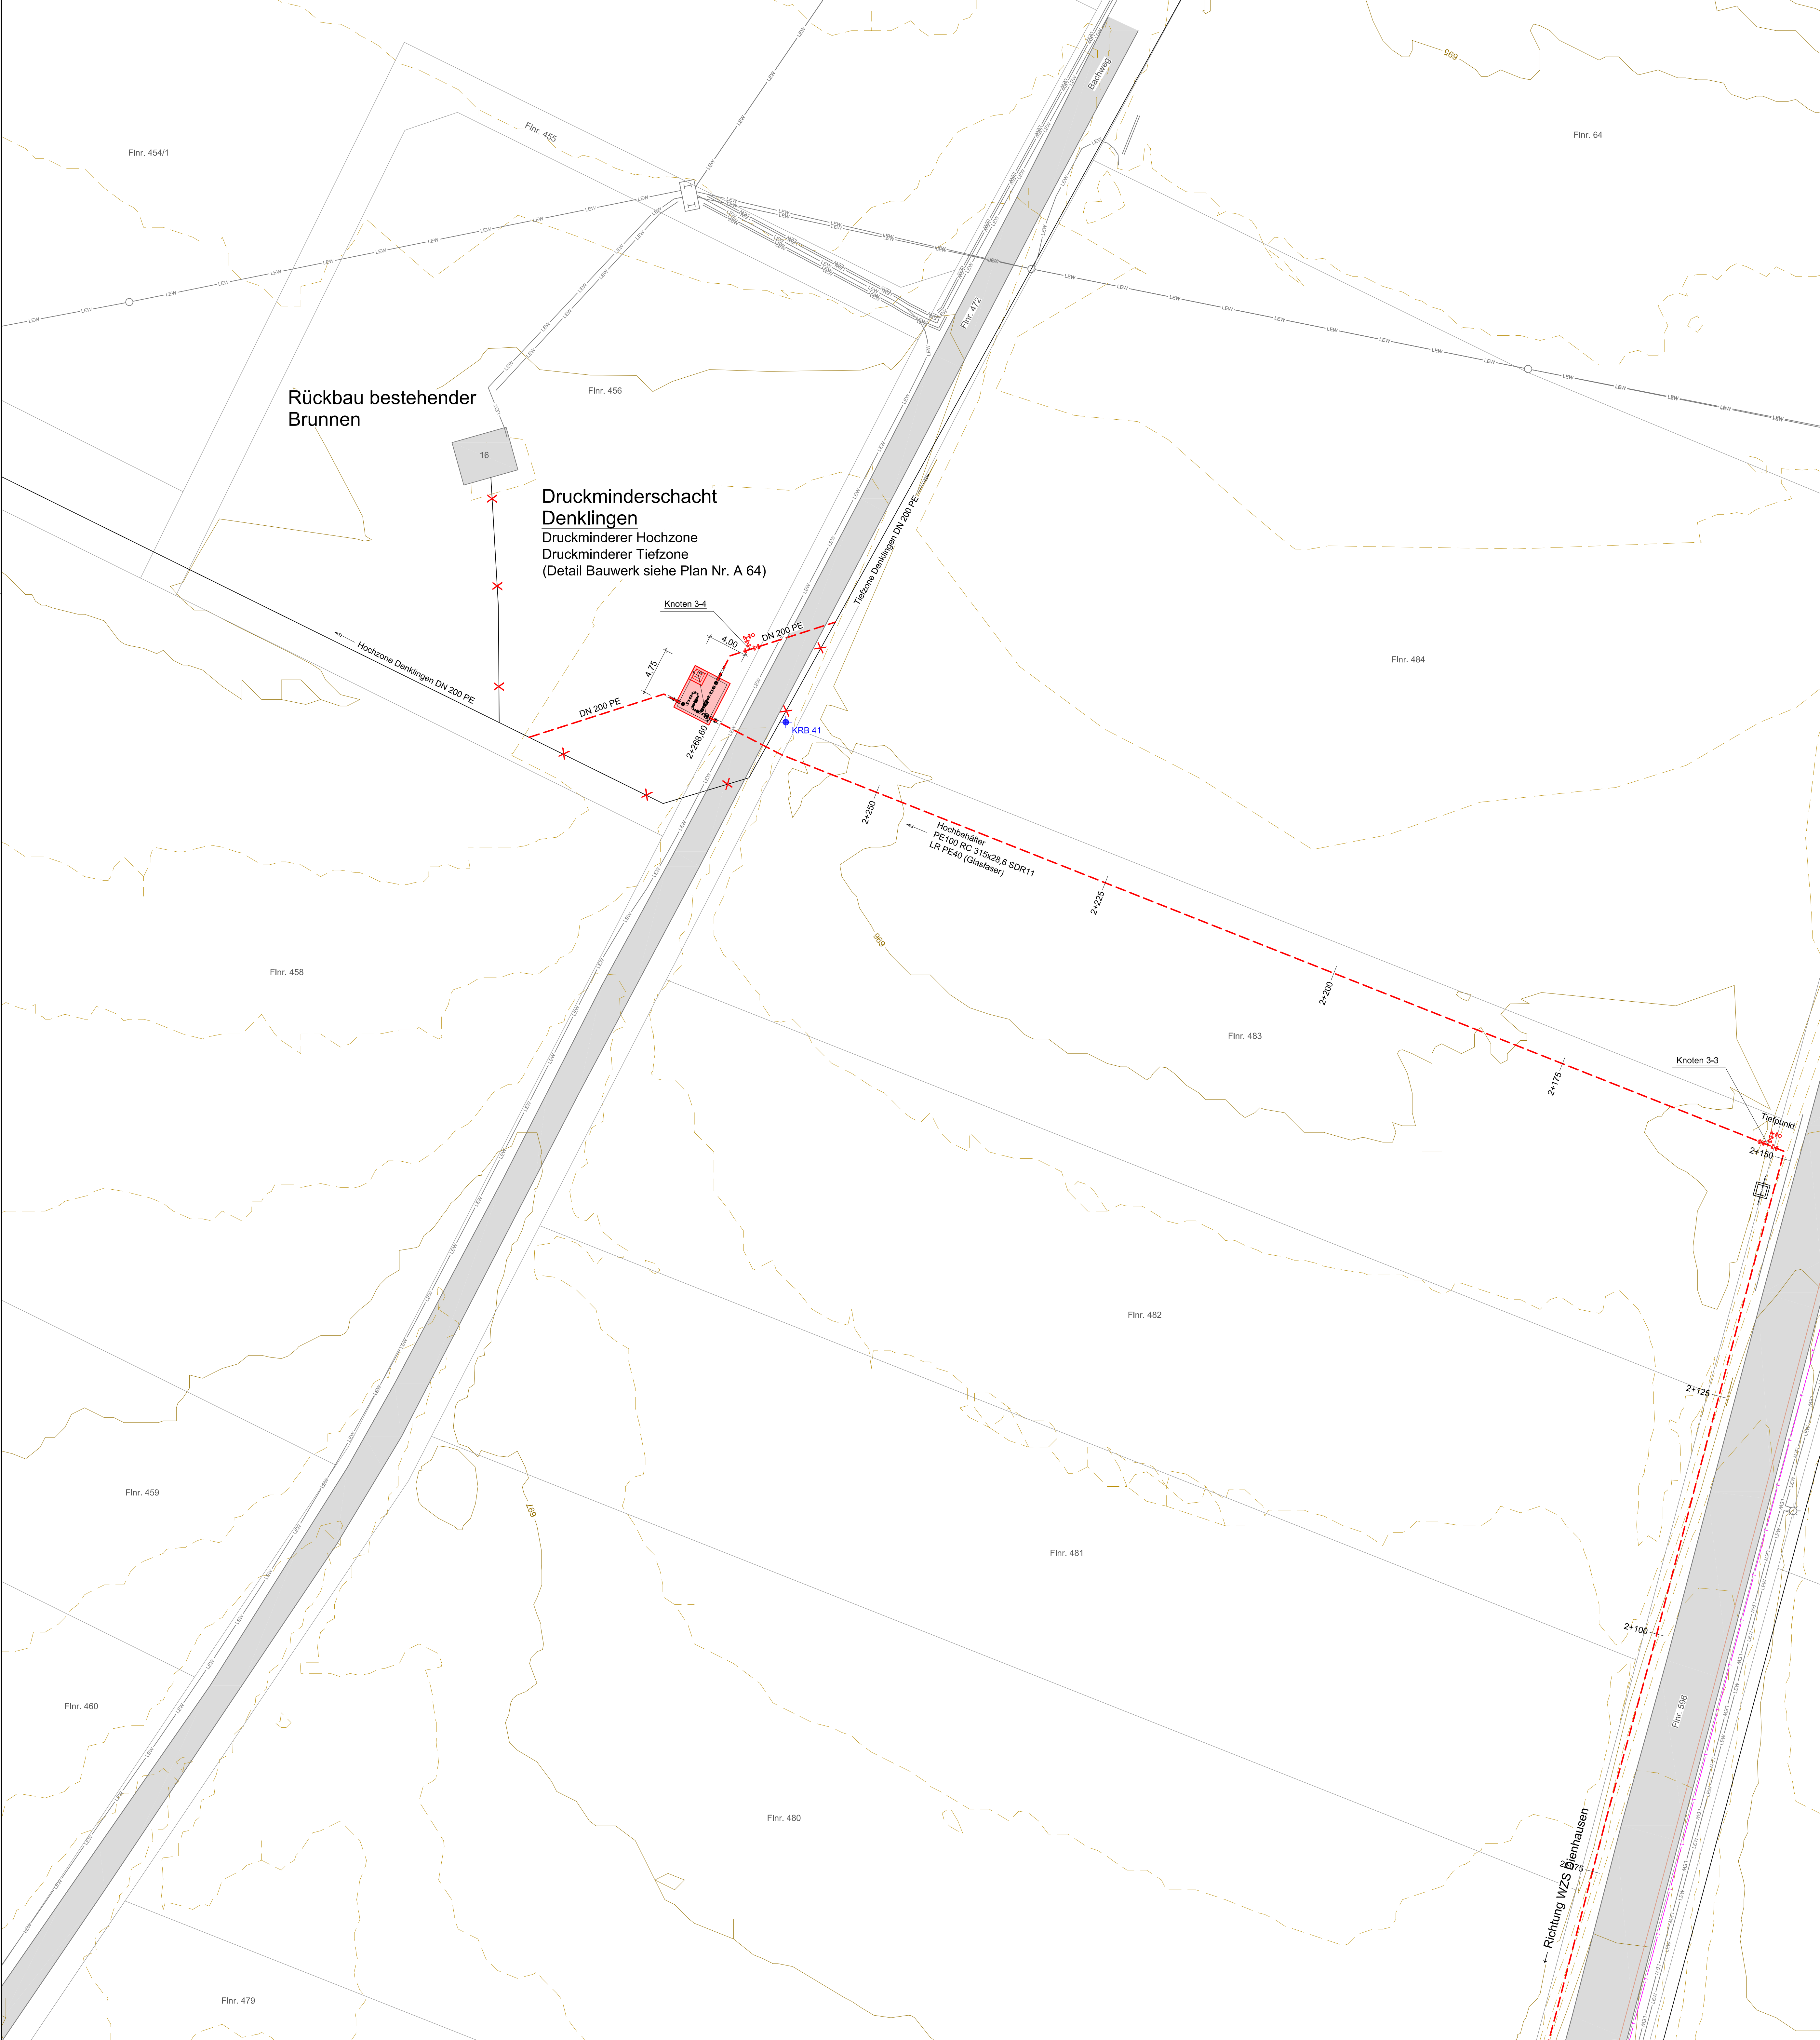
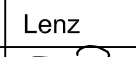


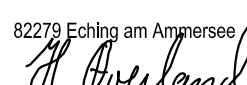

Legende:

- Bestand**
- Flurgrenzen mit Nr.
 - Gebäude Bestand
 - Straße Bestand Asphalt
 - Wege Bestand Kies/Schotter
 - Höhenlinien (1,00m und 0,25m)
 - Wasserleitung Bestand
 - Schmutzwasserhaltung KS
 - Kanal Druckleitung DS
 - Regenwasserhaltung KR
 - Telekom
 - Stromleitung LEW
 - Straßenbeleuchtung
- Planung**
- Gebäude
 - Wasserleitung
 - Rückbau Wasserleitung
 - Kabelzugschacht
 - Details Knotenpunkte siehe Plan Nr. A 40-14
 - Bohrprofile (siehe Baugrundgutachten Wasserversorgung)

Nr.	Änderungen			geänd. am	Name		gepr. am		Name
Vorhaben: Erneuerung Wasserversorgung Denklingen					Projekt.-Nr.: ea-Denk-001.01				
					Anlage: 6				
					Plan-Nr.: A 45a				
Landkreis: Landsberg am Lech		Gemeinde: Denklingen							
Maßstab:		Detaillageplan Druckminderschicht Denklingen			Datum		Name		
1 : 250					entw. März. 2019		Krötzing		
					gez. März. 2019		Lenz		
		Ausführungsplanung			gepr. 15.05.2019				
Vorhabensträger:					Entwurfsverfasser:				
Gemeinde Denklingen Hauptstraße 23 86920 Denklingen					Dr. Blasy - Dr. Overland Ingenieurgesellschaft GmbH & Co. KG Moosstraße 3 82279 Esch im Allgäu 15.05.2019 Datum  Unterschrift				