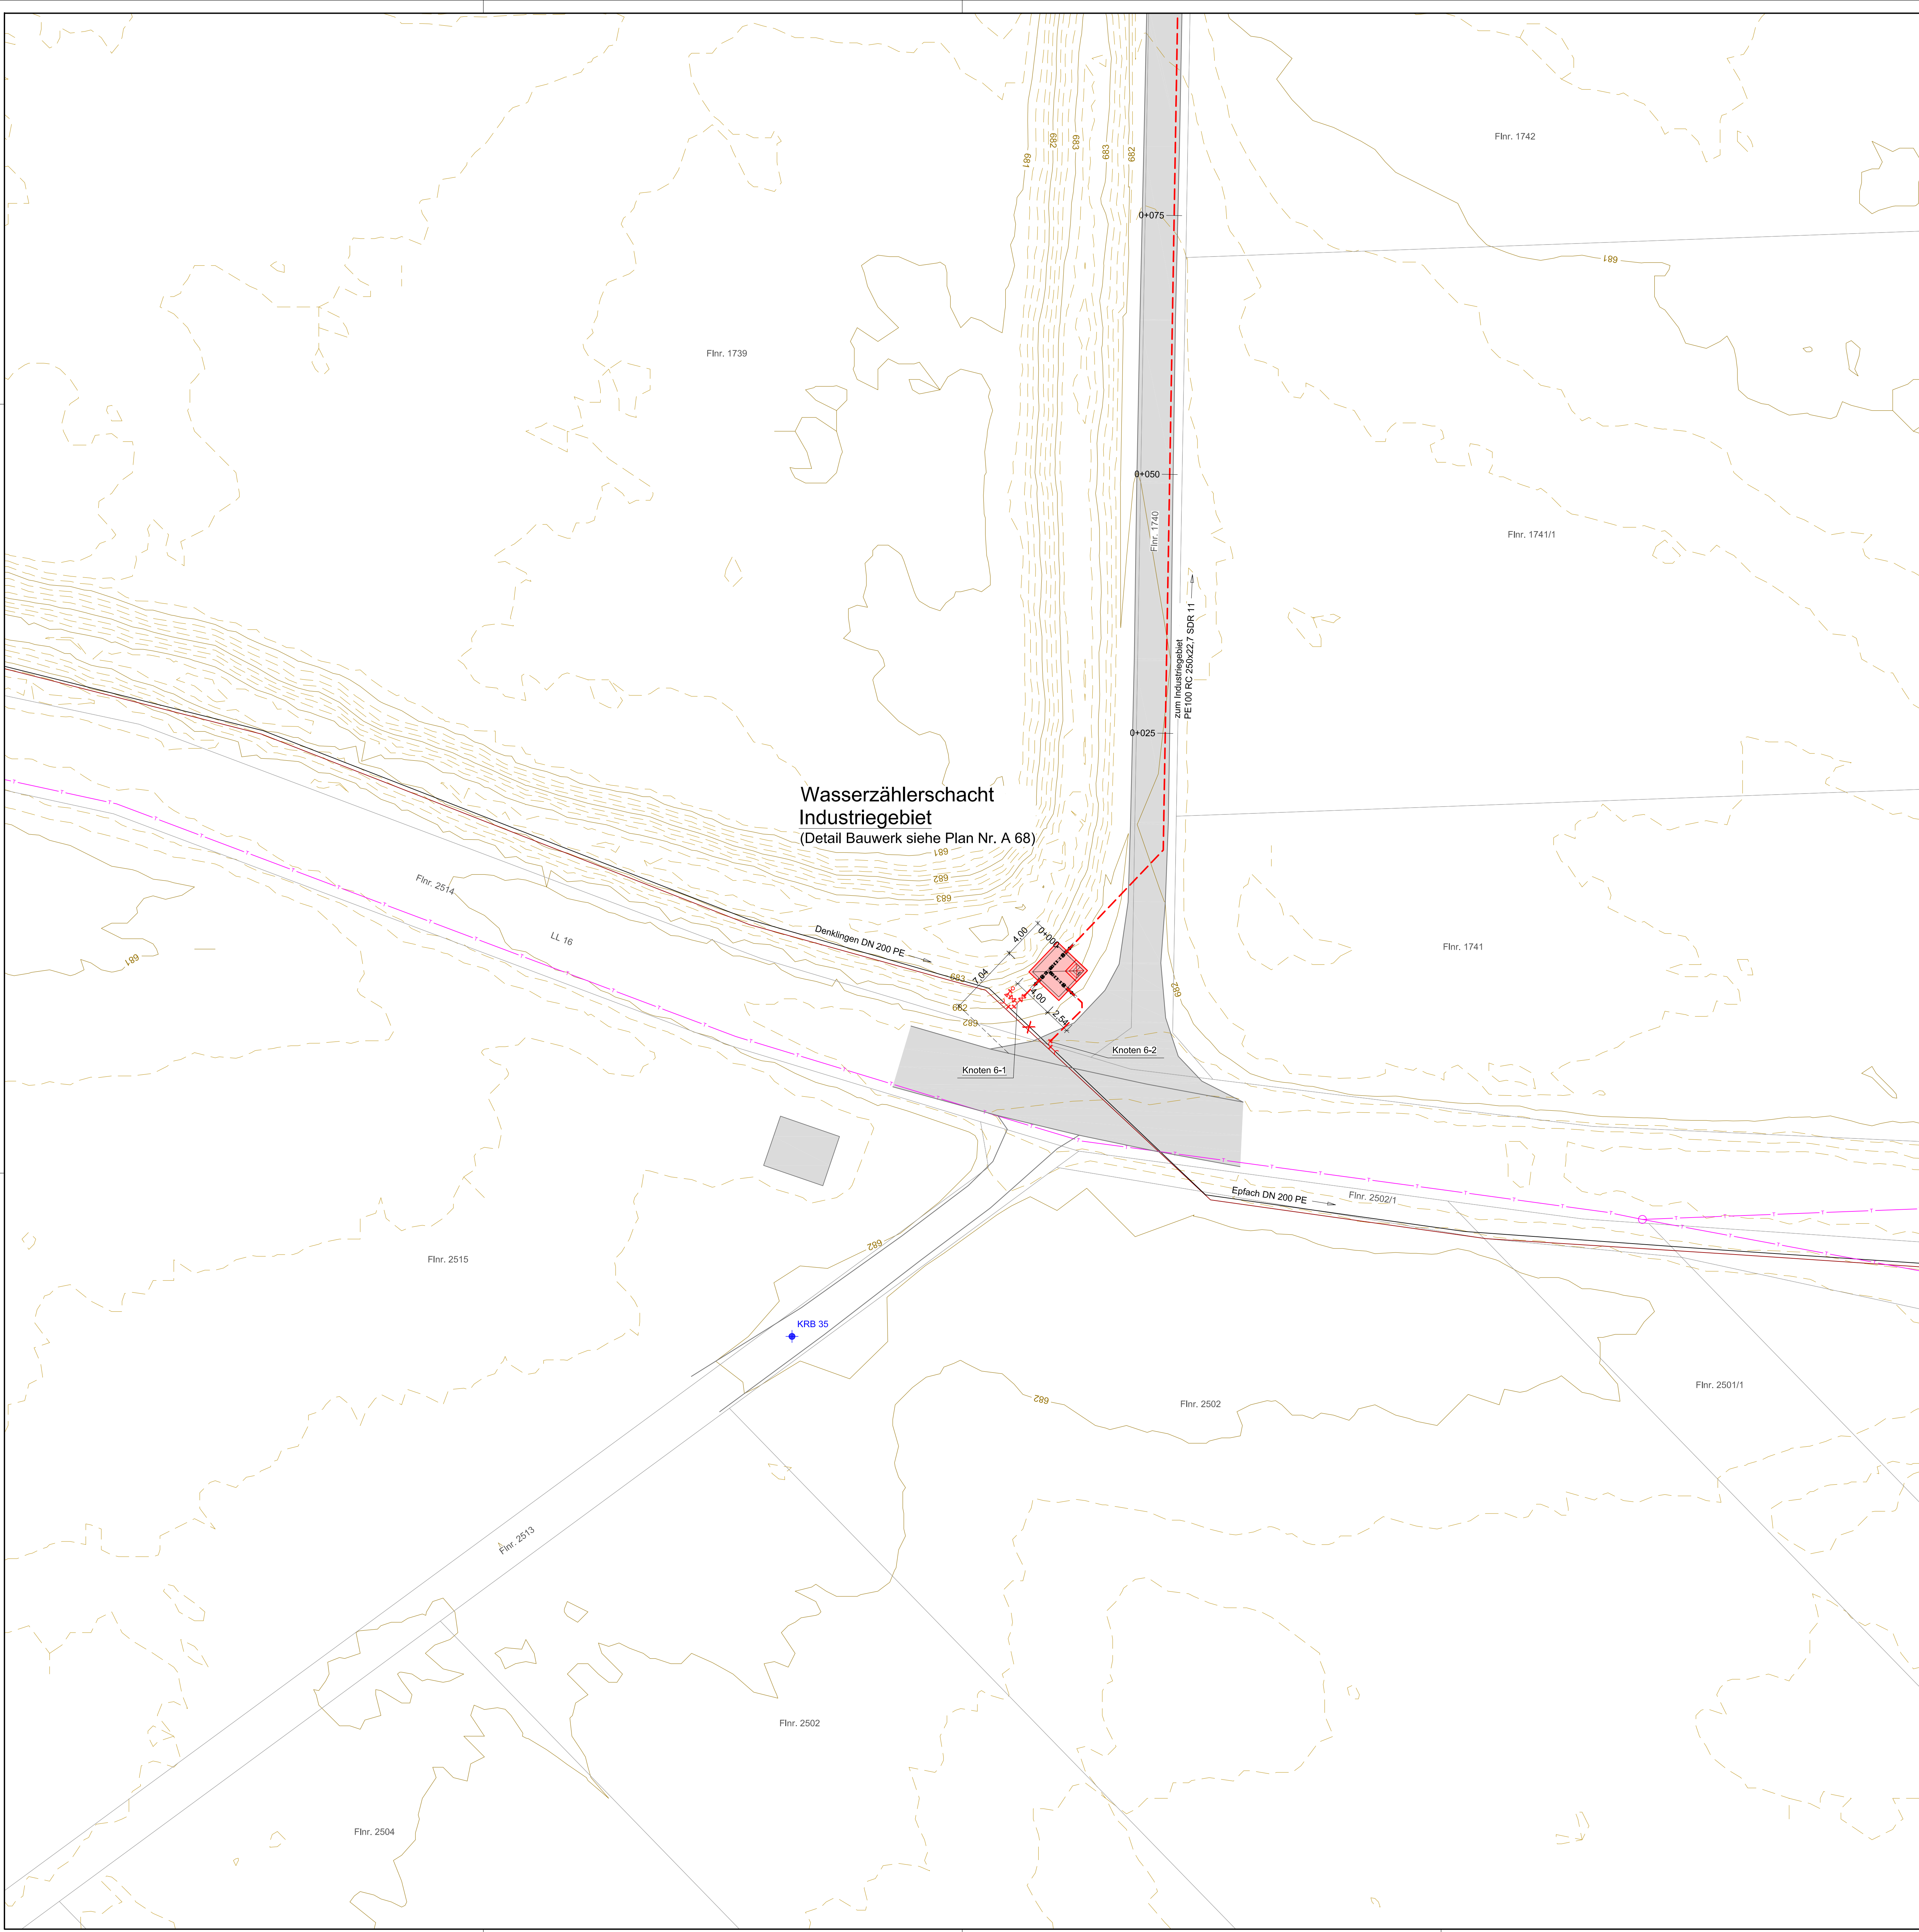


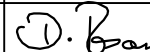
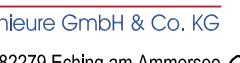


Legende:

- Bestand**

 - Flurgrenzen mit Nr.
 - Gebäude Bestand
 - Straße Bestand Asphalt
 - Wege Bestand Kies/Schotter
 - Höhenlinien (1,00m und 0,25m)
 - Wasserleitung Bestand
 - Schmutzwasserhaltung KS
 - Kanal Druckleitung DS
 - Regenwasserhaltung KR
 - Telekom
 - Stromleitung LEW
 - Straßenbeleuchtung
- Planung**

 - Gebäude
 - Wasserleitung
 - Rückbau Wasserleitung
 - Knoten 6-1 Details Knotenpunkte siehe Plan Nr. A 40-14
 - KRB 35 Bohrprofile (siehe Baugrundgutachten Wasserversorgung)

Nr.	Änderungen			geänd. am		Name		gepr. am		Name	
Vorhaben: Erneuerung Wasserversorgung Denklingen						Projekt-Nr.: ea-Denk-001.01					
						Anlage: 6					
Landkreis: Landsberg am Lech Gemeinde: Denklingen						Plan-Nr.: A 49a					
Maßstab:		Detaillageplan Wasserzählerschacht Industriegebiet				Datum		Name			
1 : 250						entw. März 2019		Krötzingner			
						gez. März 2019		Lenz			
						Ausführungsplanung		gepr. 15.05.2019			
Vorhabensträger:						Entwurfsverfasser:					
Gemeinde Denklingen Hauptstraße 23 86920 Denklingen						<u>Dr. Blasy - Dr. Overland</u> Beratende Ingenieure GmbH & Co. KG Moosstraße 3 82279 Erding am Angeressee					
Datum						15.05.2019					
Unterschrift						Datum		Unterschrift			