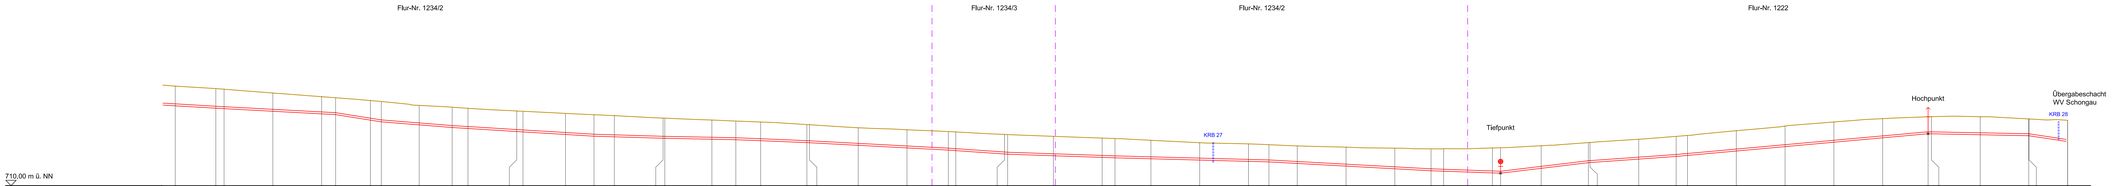
Flur-Nr. 1234/2
Flur-Nr. 1234/3
Flur-Nr. 1234/2
Flur-Nr. 1222
KRB 27
Tiefpunkt
Hochpunkt
Übergabeschacht
WV Schongau
KRB 28
710,00 m ü. NN

| | | |