


SCHNITT A-A

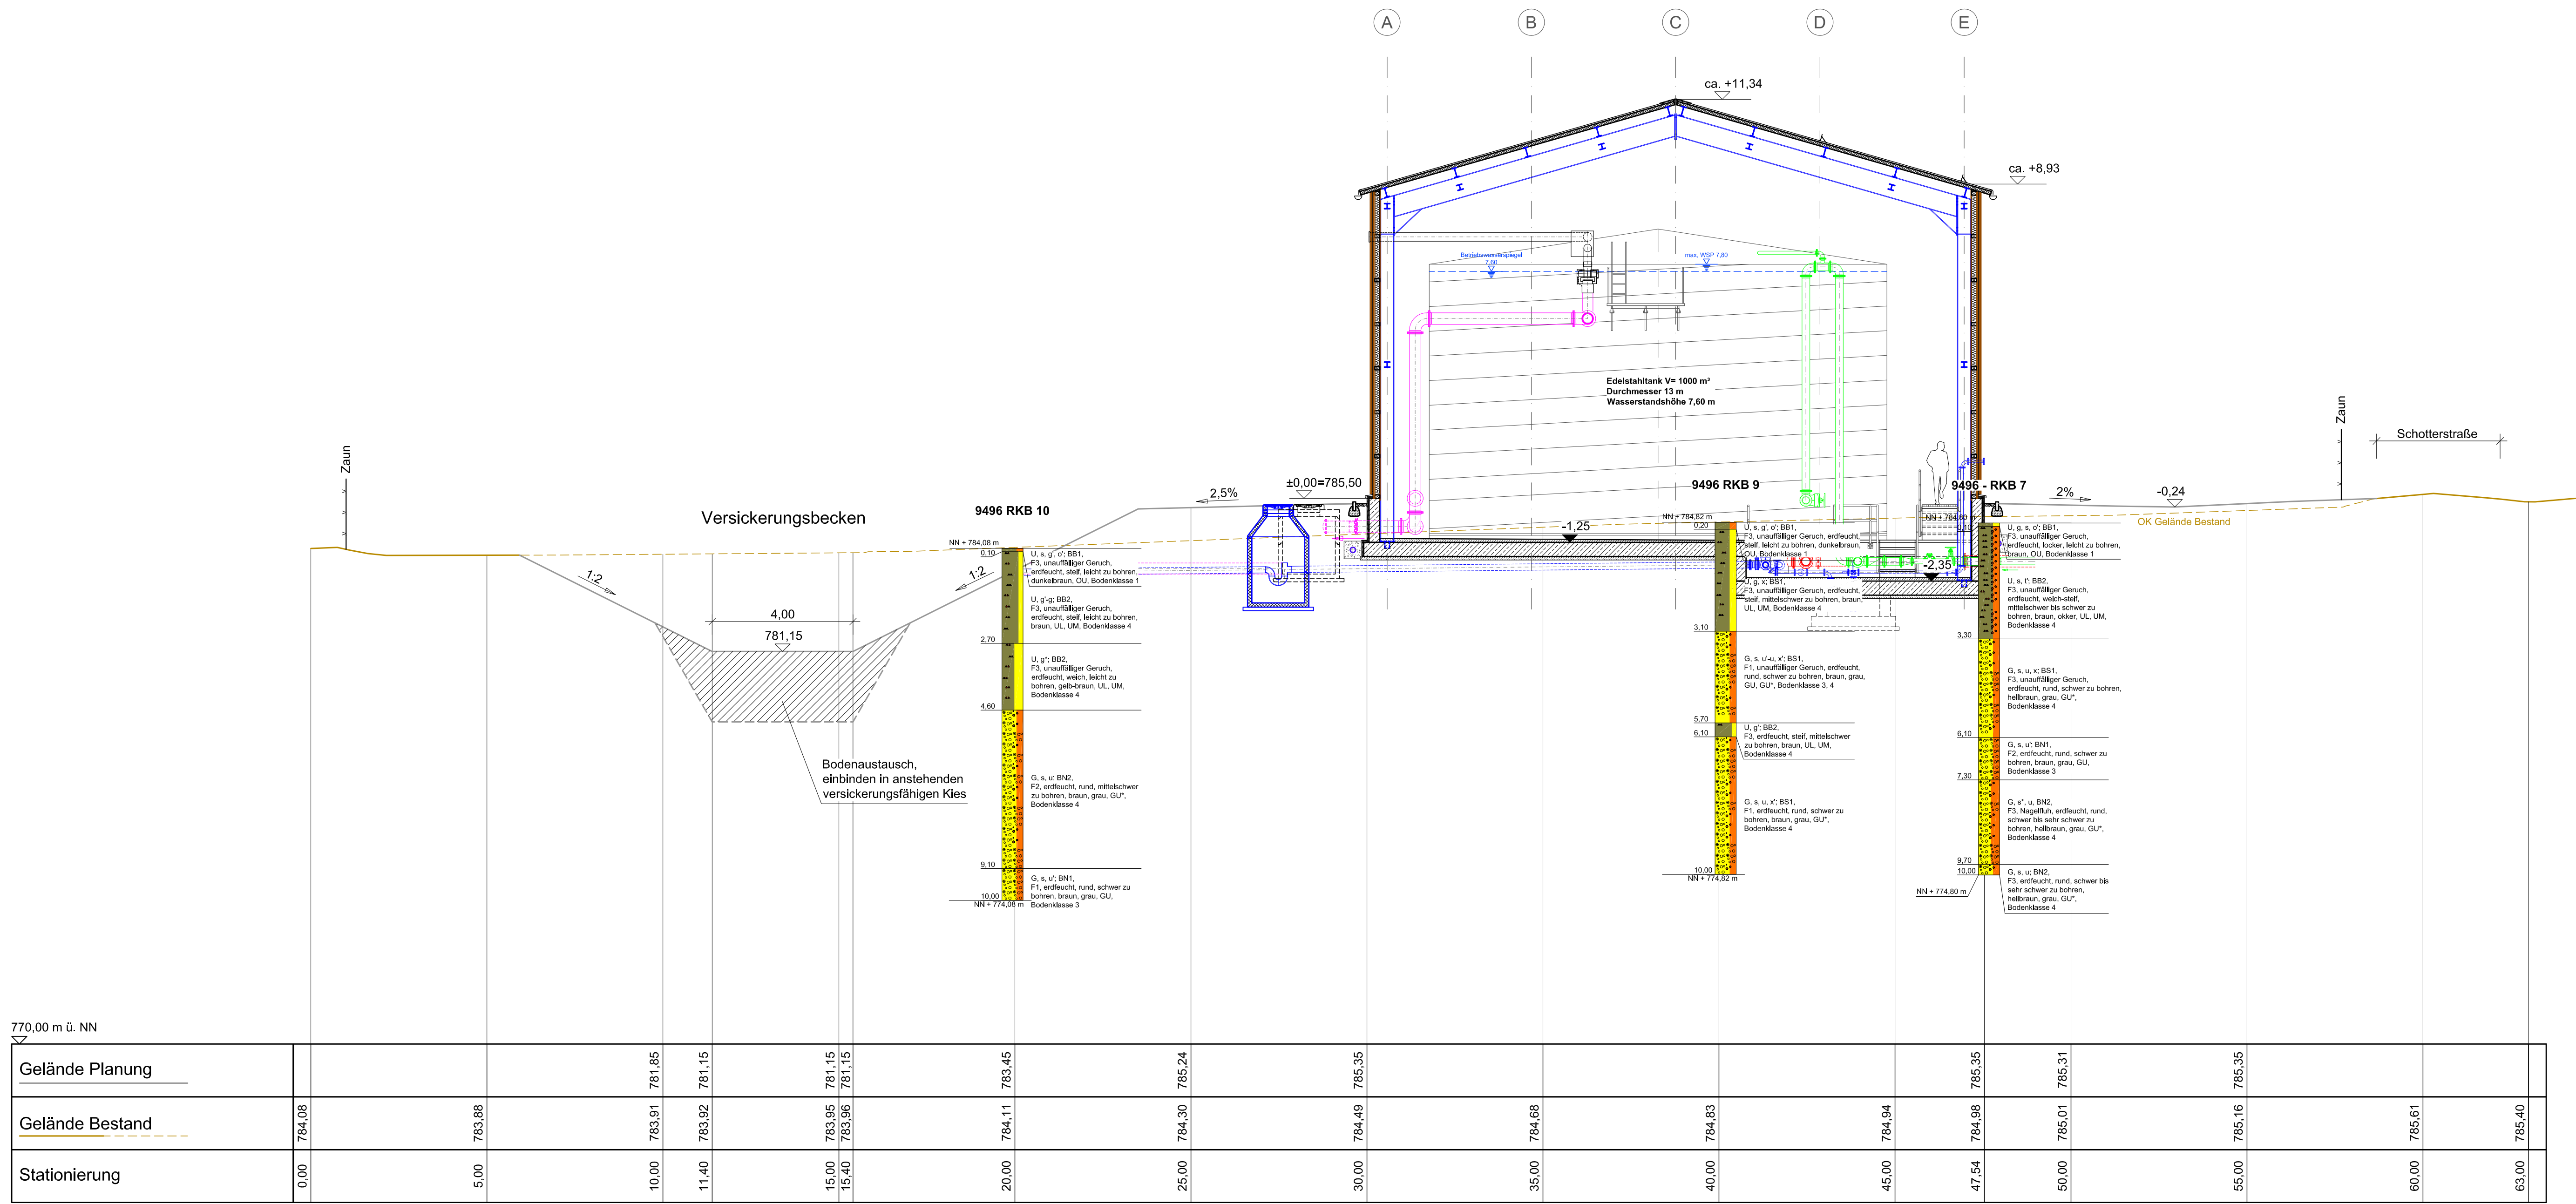

Nr.	Änderungen	geänd. am	Name	gepr. am	Name
Vorhaben: Erneuerung Wasserversorgung Denklingen			Projekt.-Nr.: ea-Denk-001.01		
Landkreis: Landsberg am Lech Gemeinde: Denklingen			Anlage: 6		
			Plan-Nr.: A 58		
				Datum	Name
Maßstab: 1 : 100	Geländeschnitt Hochbehälter Lichtenrain		entw.	März 2019	Krötzing
			gez.	März 2019	Lenz
			Ausführungsplanung		gepr.
Vorhabensträger:			Entwurfsverfasser:		
Gemeinde Denklingen Hauptstraße 23 86920 Denklingen			Dr. Blasy - Dr. Øverland Beratende Ingenieure GmbH & Co. KG Moosstraße 3 82279 Echting am Ammersee 15.05.2019 Datum <i>H. Øverland</i> Unterschrift		
Datum	Unterschrift				