




Schnitt B - B

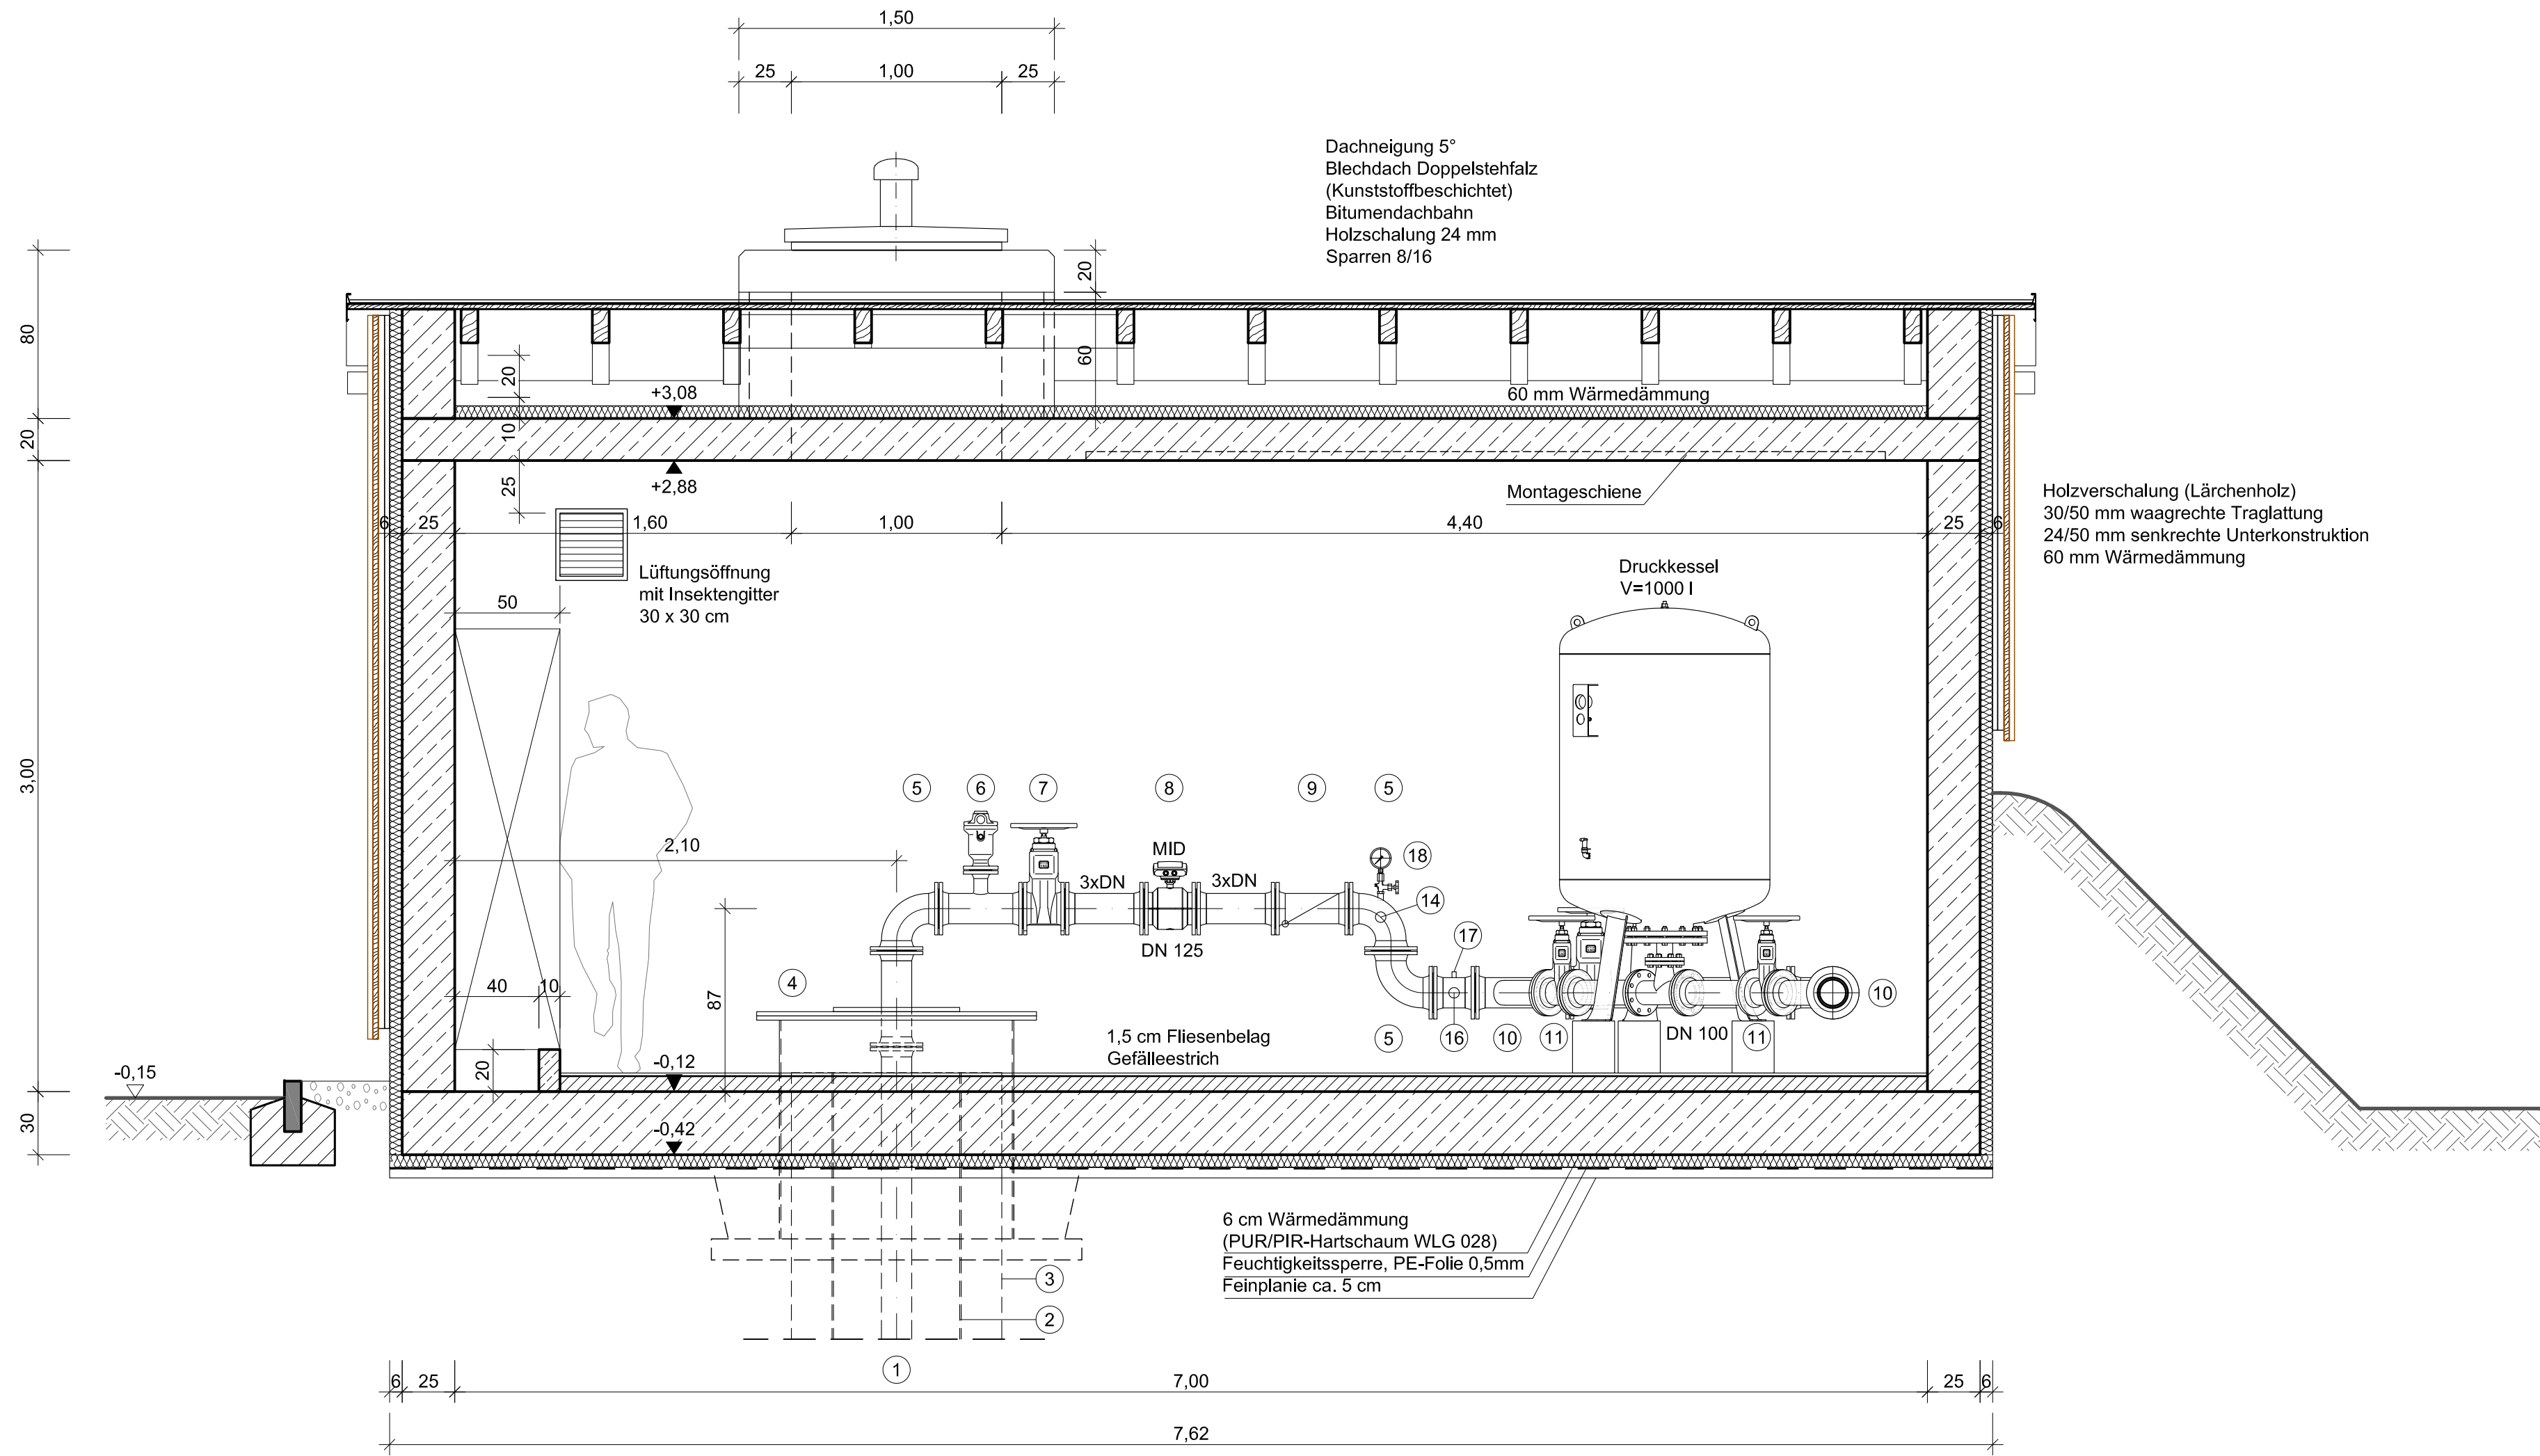

Schnitt A - A

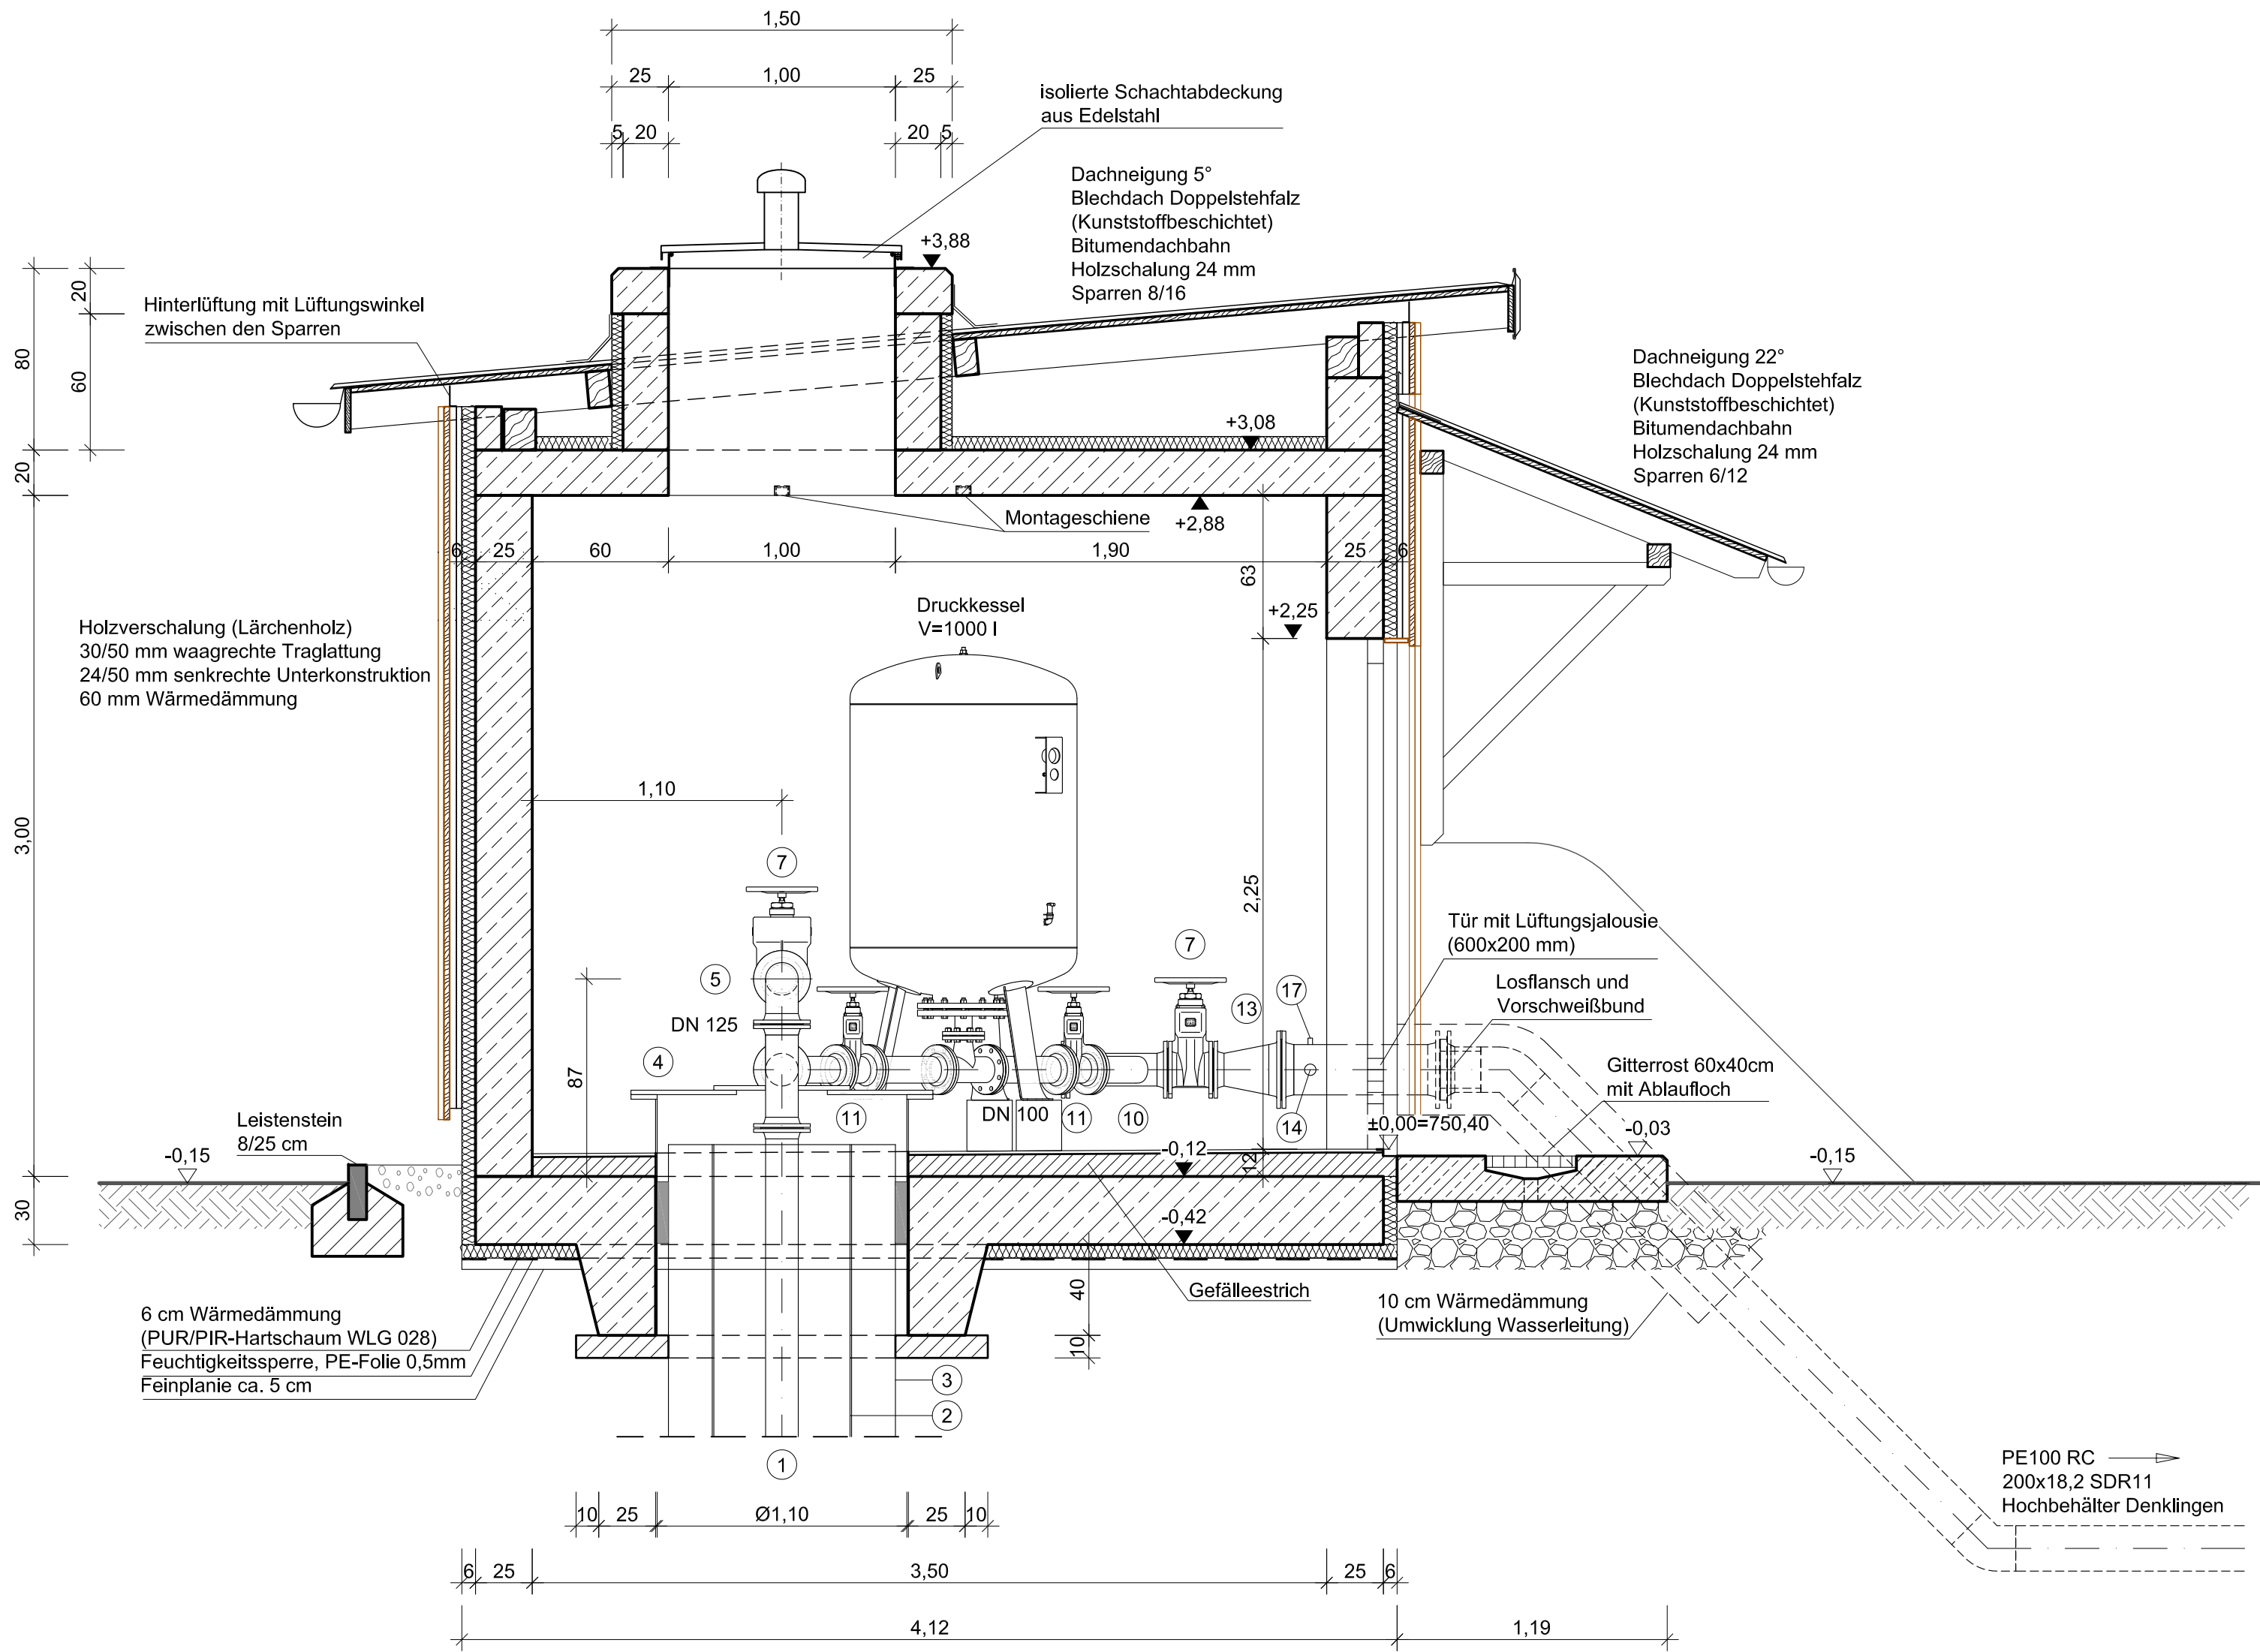


Grundriss

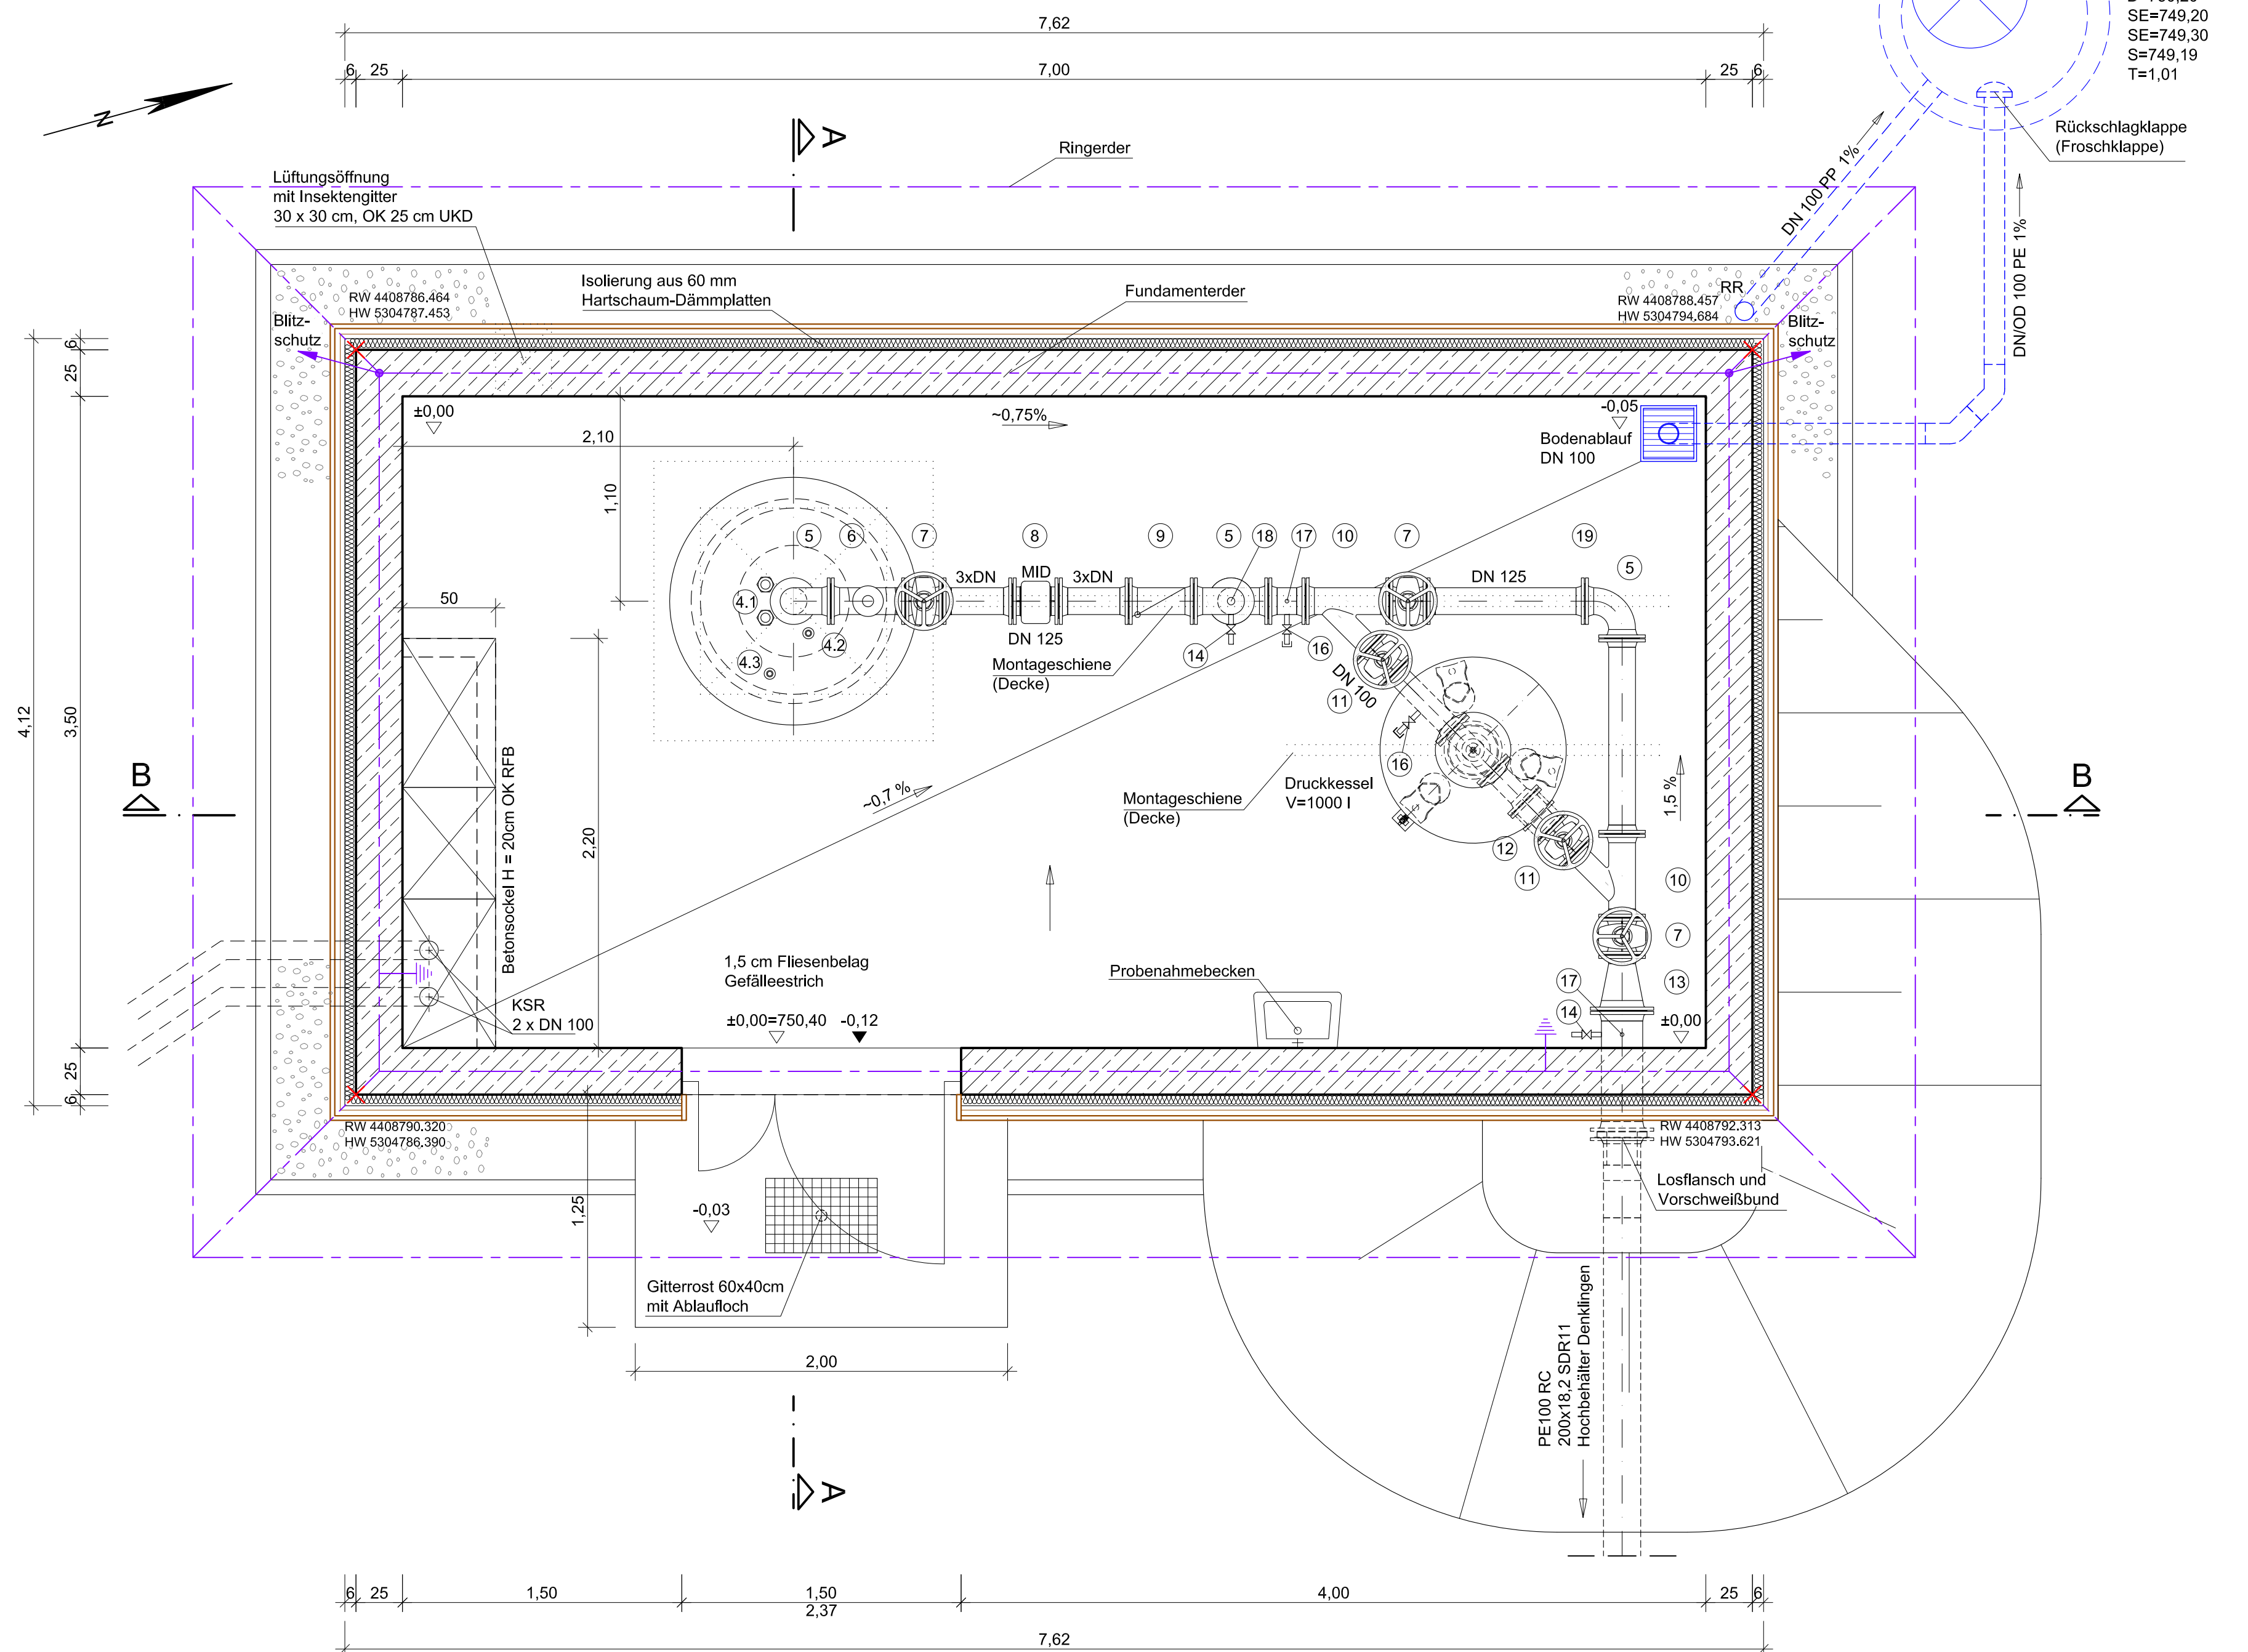

Zeichenerklärung:

- 1 Steigleitung, ZSM Rohr DN 125
- 2 Filter- und Aufsatzrohr DN 600
- 3 Stahlsperrohr DN 1000
- 4 Brunnenkopf DN 1100
- 4.1 Kabelverschraubung M 50 x 1,5
- 4.2 2" Muffe mit Stopfen
- 4.3 1 1/2" Muffe mit Stopfen
- 5 Bogen 90° DN 125
- 6 Be- und Entlüftung DN 125/50
- 7 Schieber DN 125
- 8 MID DN 125
- 9 Rückstauklappe DN 125
- 10 Abzweig 45° DN 125/100
- 11 Schieber DN 100
- 12 Ausbaustück DN 100
- 13 Reduzierstück DN 200/125
- 14 1/2" Anschweißnippel mit Kugelhahn u. Probenahmehahn
- 15 1 1/2" Anschweißnippel
- 16 2" Anschweißstützen mit Kugelhahn und Rohrkupplung (Spülen, Entleeren und Desinfizieren)
- 17 1/2" Anschweißmuffe
- 18 Manometer
- 19 Lochblende Ø 101,4 mm

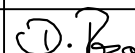Nr.	Änderungen		geänd. am	Name	gepr. am	Name	
Vorhaben: Erneuerung Wasserversorgung Denklingen				Projekt-Nr.: ea-Denk-001.01			
				Anlage: 6			
				Plan-Nr.: A 61a			
Landkreis: Landsberg am Lech		Gemeinde: Denklingen					
Maßstab:		Brunnengebäude Stubental Grundriss und Schnitte			Datum	Name	
1 : 25				entw.	März 2019	Krötzing	
				gez.	März 2019	Lenz	
		Ausführungsplanung		gepr.	15.05.2019		
Vorhabensträger:				Entwurfsverfasser:			
Gemeinde Denklingen Hauptstraße 23 86920 Denklingen				Dr. Blaszy - Dr. Zverland Beratende Ingenieure GmbH & Co. KG Moosstraße 3 82270 Echting am Angeressee  15.05.2019			
Datum		Unterschrift		Unterschrift			