
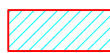


Symbole	
	Leuchtauslass
	Steckdose
	Doppel-Steckdose
	Lichtschalter
	Datendose R45
	Wandleuchte
	Kabelrinne V2A-200mm
	Feuchtraumleuchte LED 1x40W
	MID-Durchflussmessung
	Niveaumessung mit 1/2"-HI
	Kellerueberflutungssonde
	Erdungspunkt M10

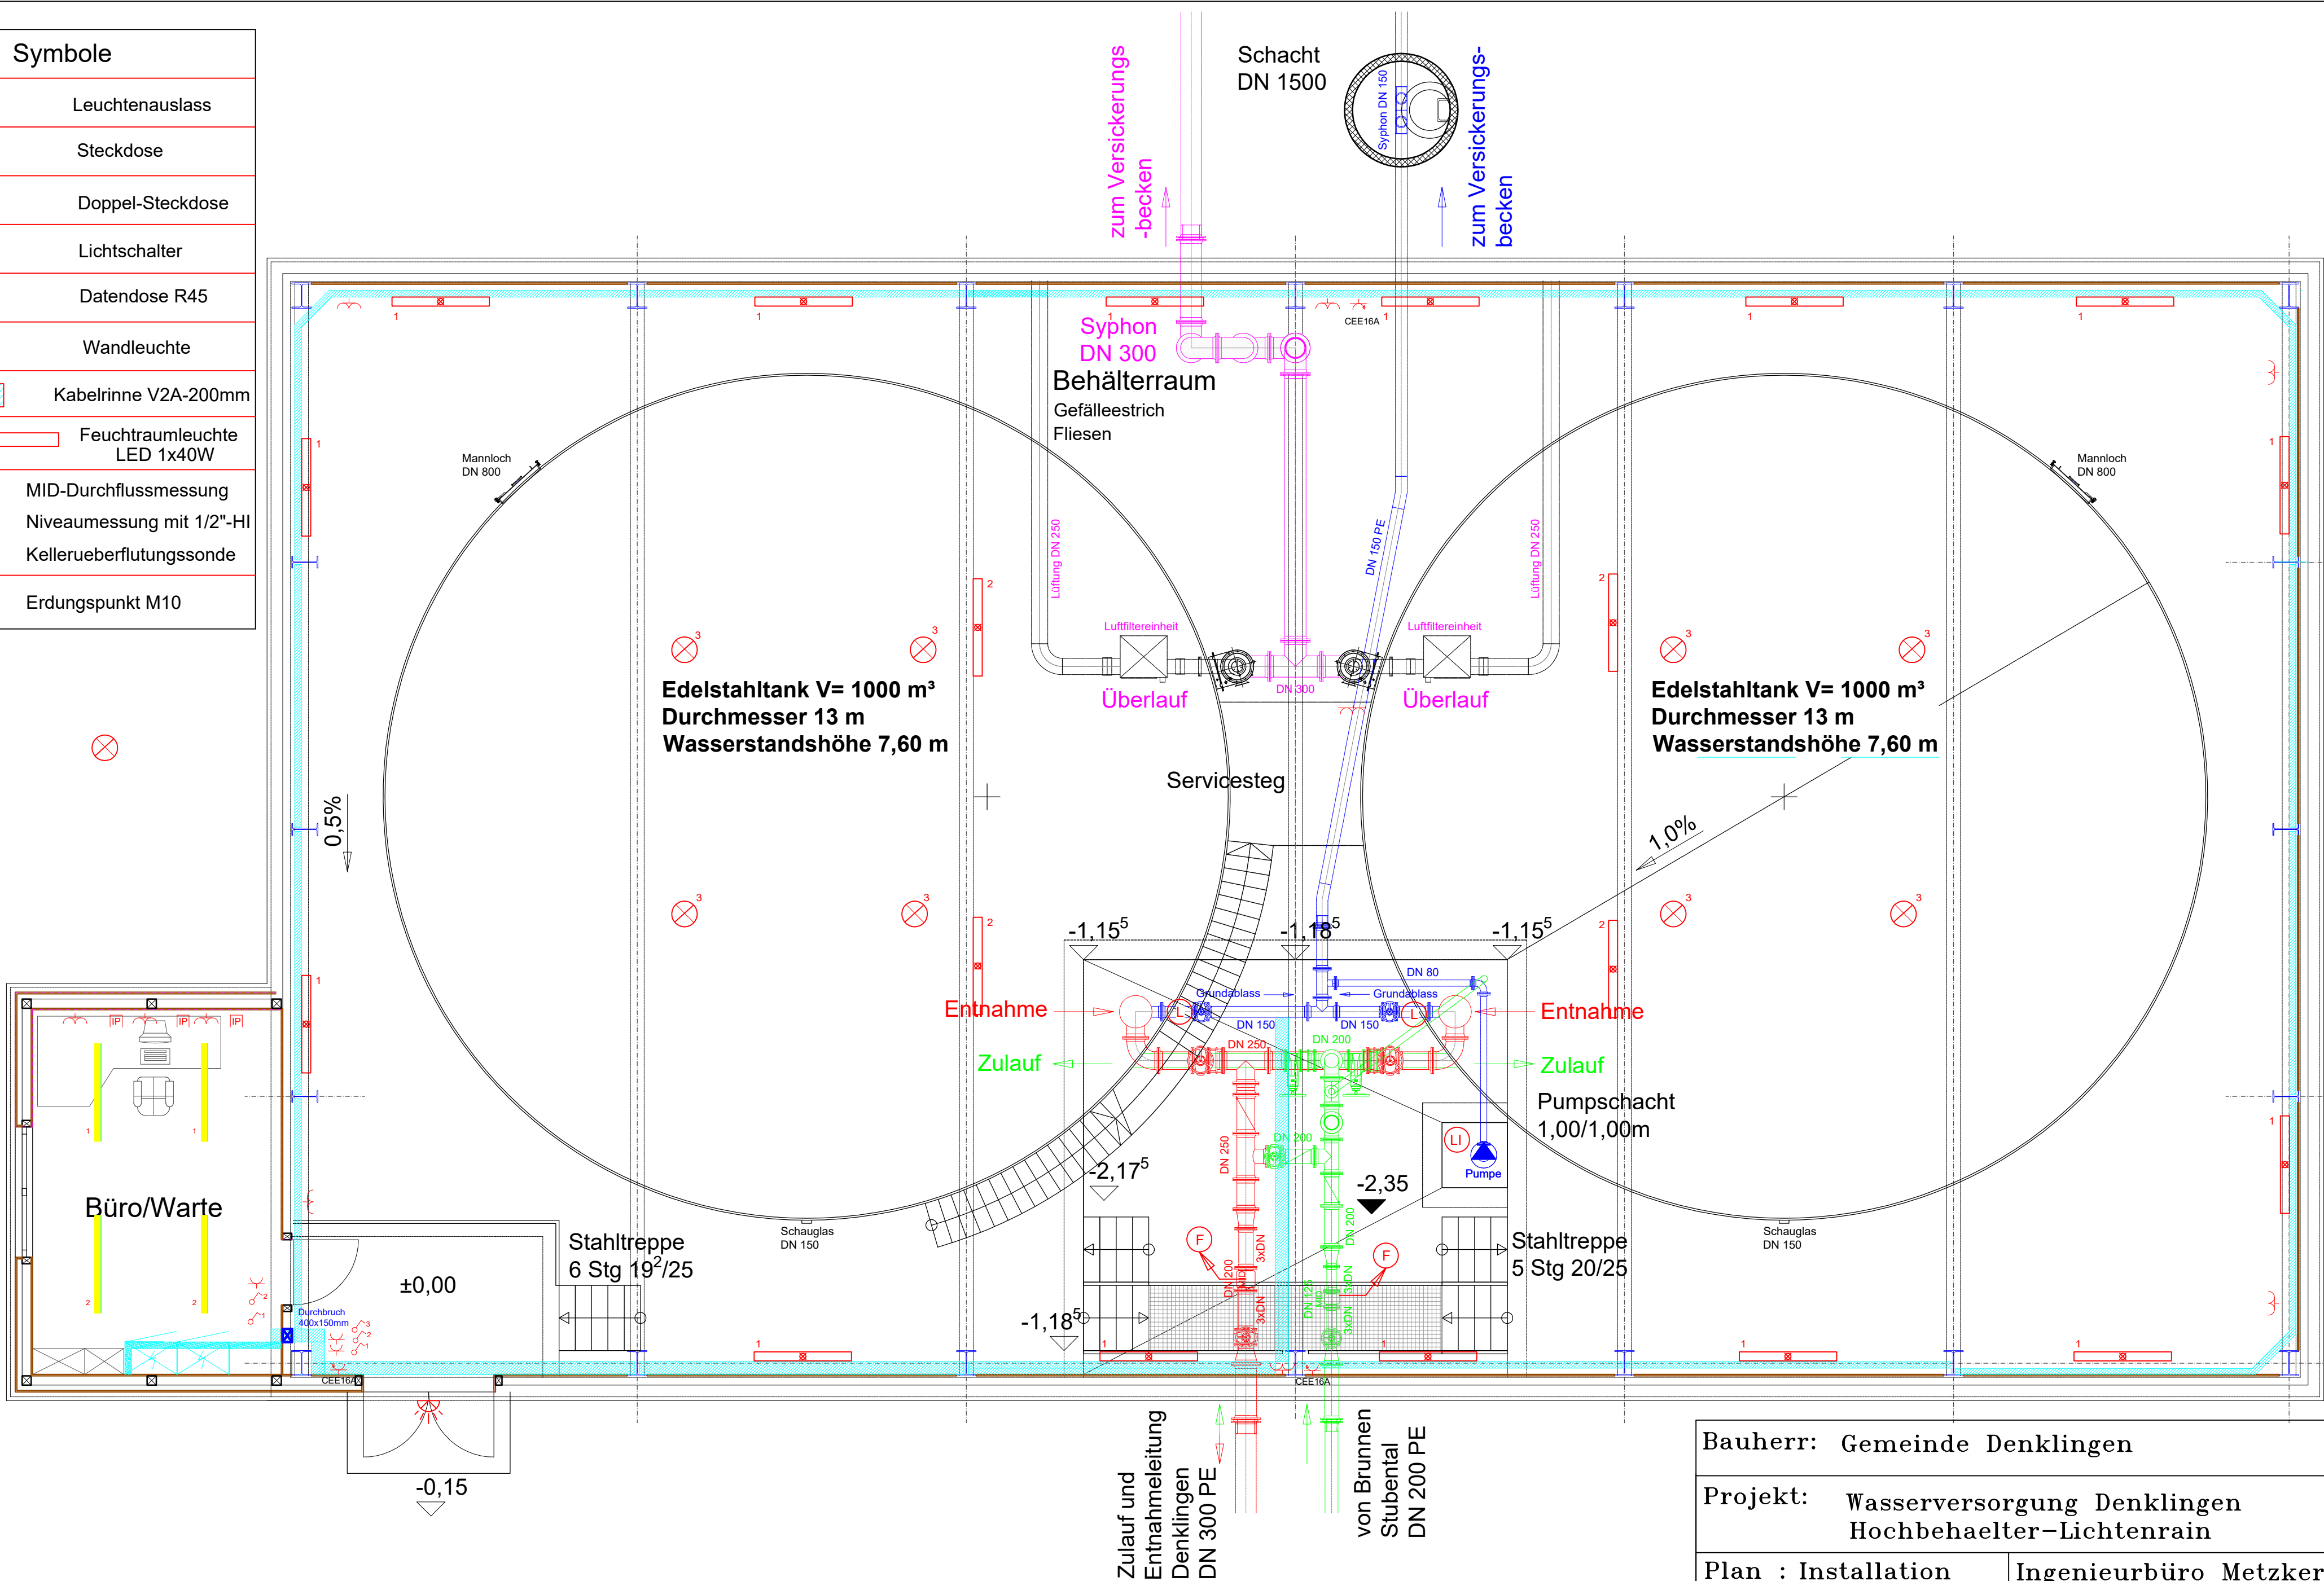

Gemeinde Denklingen Schondorferstr. 2
Hauptstrasse 23 86926 Greifenberg
86920 Denklingen Tel.08692-9988540