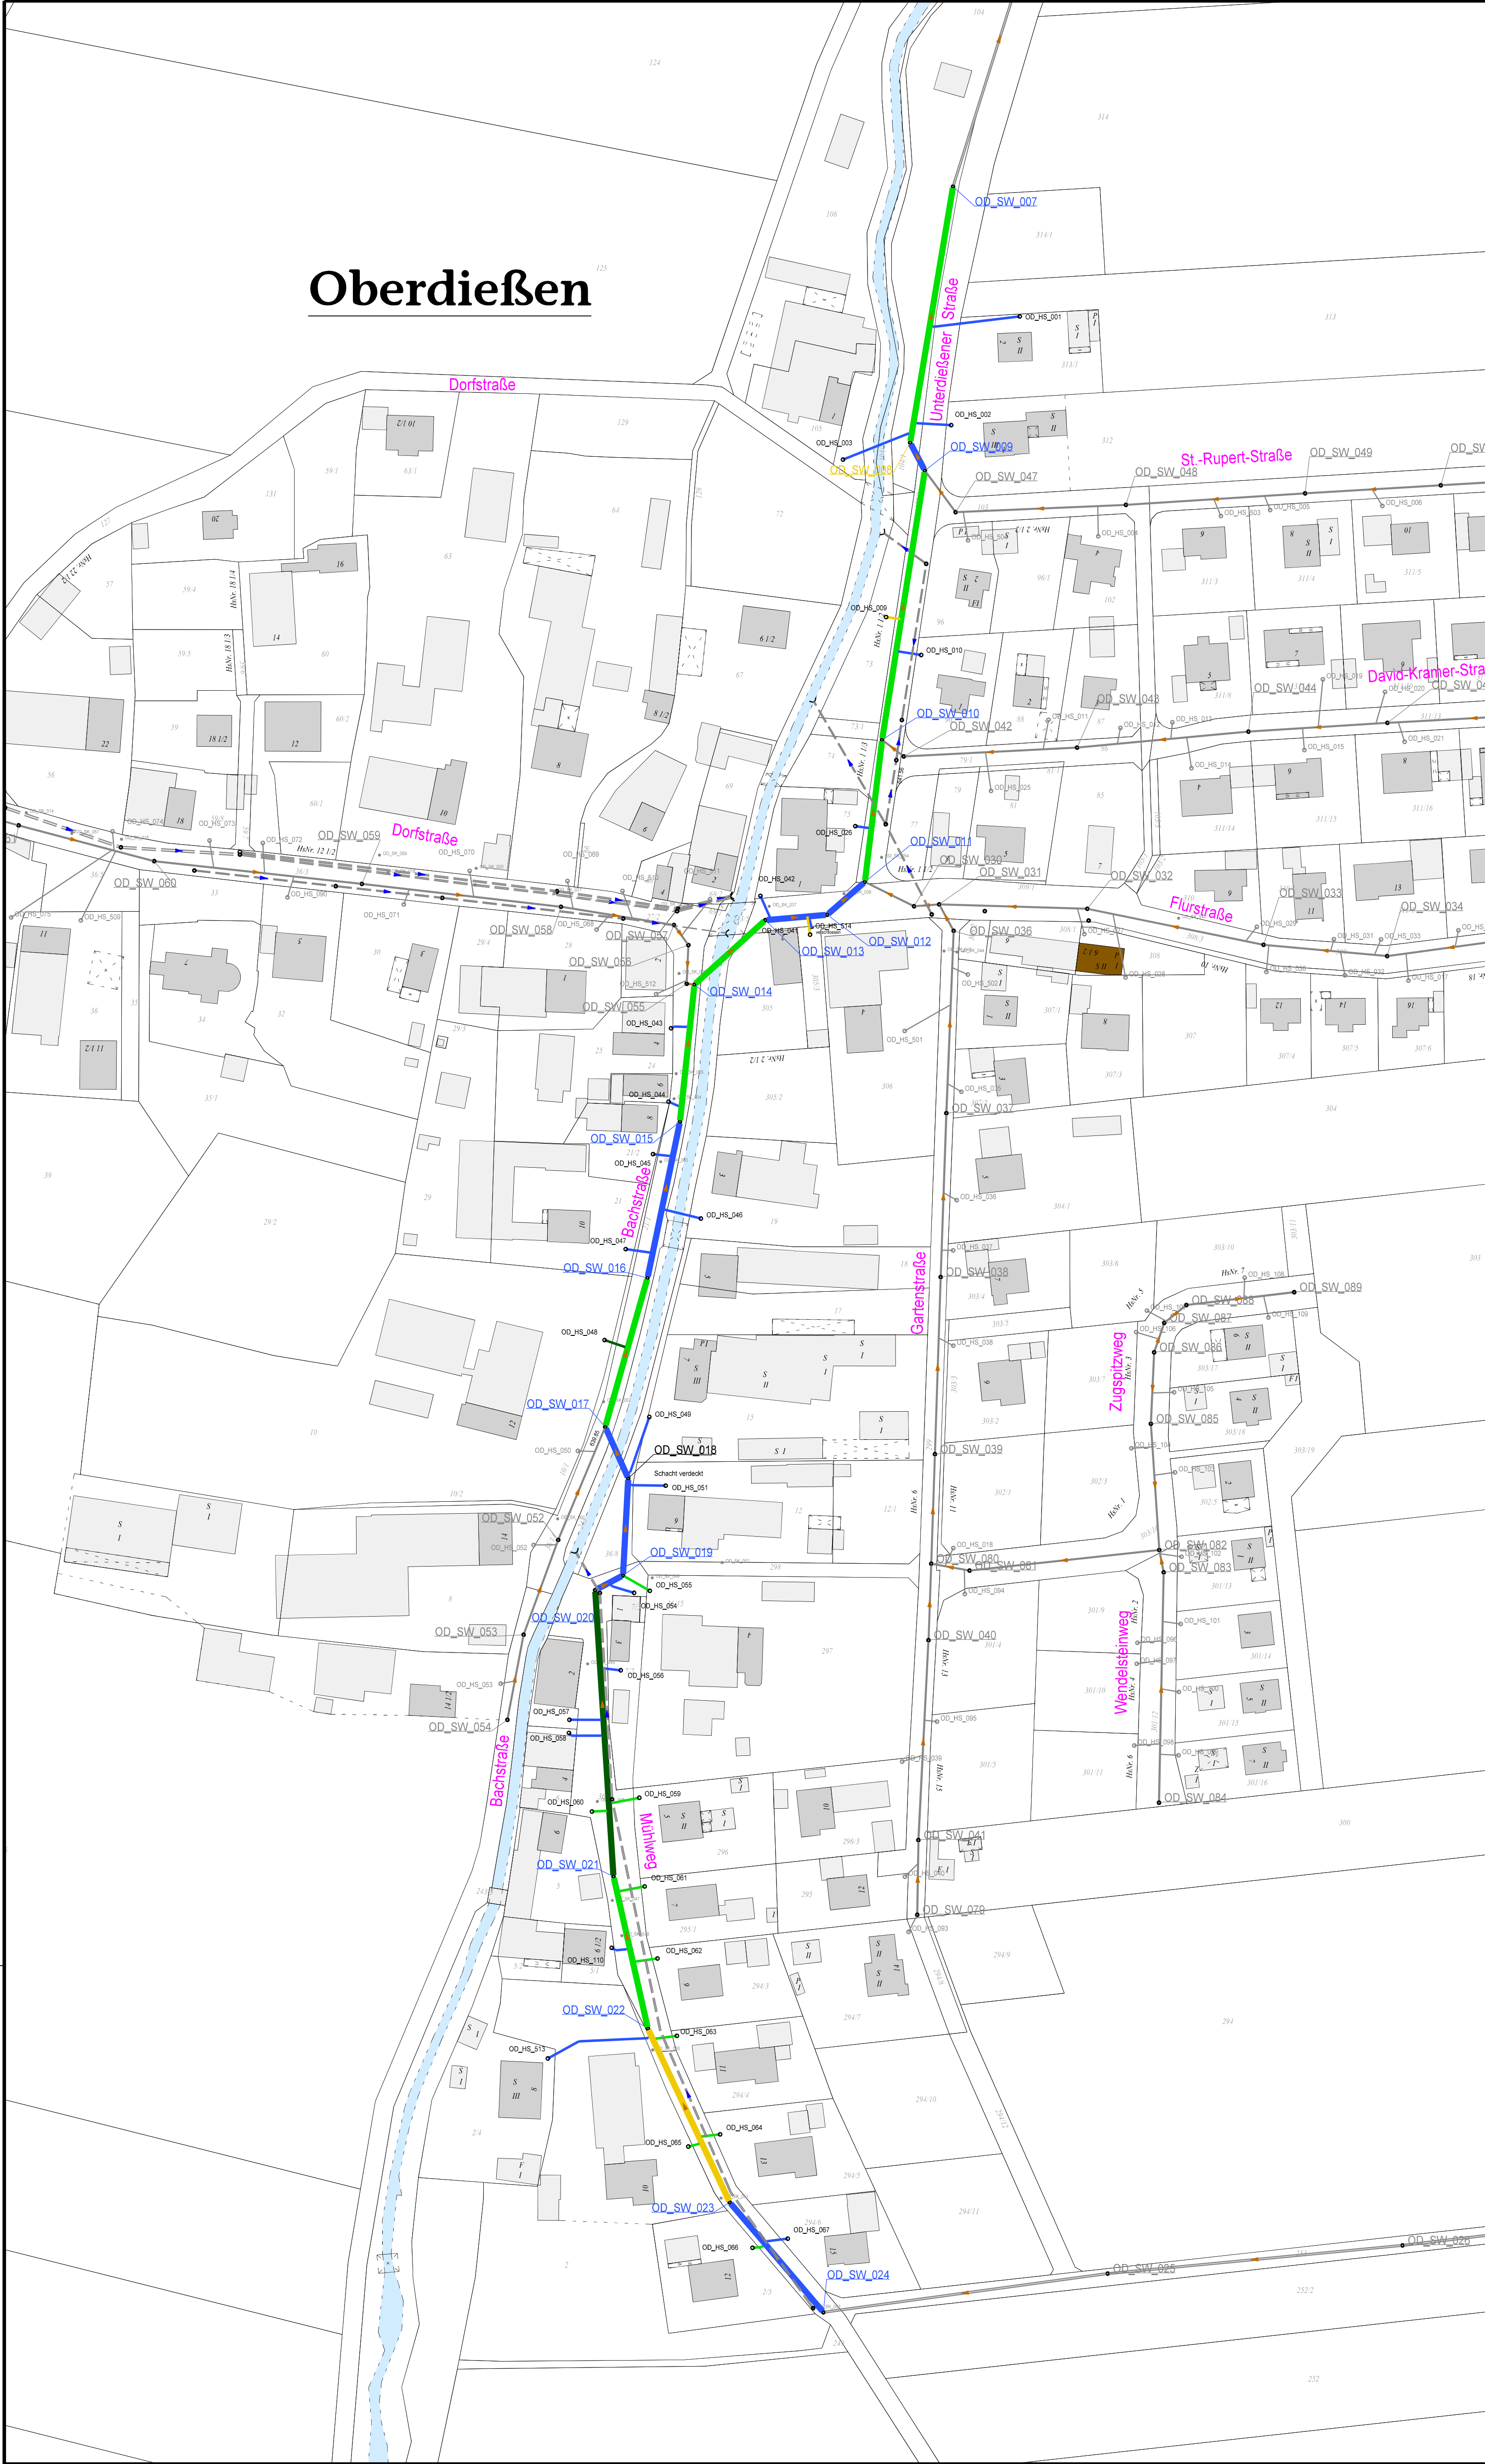
 
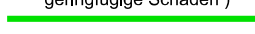
 
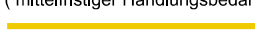
 


Plangrundlagen:

Höhenstatus	HS 100 DHHN12 NN-Höhen in Meter	
Lagestatus	LS120 DHDN90 GK4-Koordinaten	
DFK	Kartengrundlage Geobasisdaten © Landesamt für Vermessung u. Geoinformation	Stand: 04.04.2019
Kanalkataster	Dipl. Geol. Werner Hörl Burgwaldstr. 38a, 86911 Dießen	Stand: 04.04.2019
Zustandserfassung	Dorr GmbH & Co. KG Im Hart 13, 87600 Kaufbeuren	Stand: 17.10.2017 - 06.06.2018

Legende
Bautechnische Zustandsbewertung:
(gem. DWA-M 149-3 4/2015)

Haltungsdarstellung		 Regenwasserkanal  Bachverrohrung  Mischwasserkanal	
Objektklassen Haltungen / Leitungen		Objektklassen Schächte	
 (schadensfrei)	Objektklasse 5	 (schadensfrei)	Objektklasse 5
 (kein Handlungsbedarf, geringfügige Schäden)	Objektklasse 4	 (kein Handlungsbedarf, geringfügige Schäden)	Objektklasse 4
 (langfristiger Handlungsbedarf)	Objektklasse 3	 (langfristiger Handlungsbedarf)	Objektklasse 3
 (mittelfristiger Handlungsbedarf)	Objektklasse 2	 (mittelfristiger Handlungsbedarf)	Objektklasse 2
 (kurzfristiger Handlungsbedarf)	Objektklasse 1	 (kurzfristiger Handlungsbedarf)	Objektklasse 1
 (sofortiger Handlungsbedarf)	Objektklasse 0	 (sofortiger Handlungsbedarf)	Objektklasse 0
 (nicht untersucht)	Objektklasse 6	 (nicht untersucht)	Objektklasse 6
	Nicht Gegenstand dieser Maßnahme		Nicht Gegenstand dieser Maßnahme

Zweckverband
zur Abwasserbeseitigung
der Fuchstalgemeinden

Teilgebiet
Oberdießen

Der Bauherr:
..... /

Projekt: Kanalzustandsbewertung und bauliches
Kanalsanierungskonzept
AZV Kanäle Teilgebiete Leeder und Oberdießen

Plan:	Bedarfsplanung		
	Proj.Nr.:	118 412	
Lageplan		Datum:	Neusäß, den 12.04.2019
Objektklassen TG Oberdießen			

Vermessen:	Bestand gezeichnet: J. Fischer	Maßstab:	Plangröße:
Entworfen: J. Fischer	Planung gezeichnet:	1:1000	0.46qm
Geprüft:	Bauleitung:	Plan-Nr.:	Beilage-Nr.:
		118412-03-KS	4.2

Index	Datum	Art der Änderung	Name
a			
b			
c			

WASSER VERKEHR RAUM VERMESSUNG GIS UMWELT TECHNIK BETREUUNG PLANUNG			
Richard-Wagner-Straße 6 86356 Neusäß Tel.: 0821/46059-0 Fax.: 0821/46059-99	 Steinbacher Consult <i>... invent the future</i> Ingenieurgesellschaft mbH & Co.KG www.steinbacher-consult.com info@steinbacher-consult.com	Alemannenstraße 19 A 86637 Wertingen Tel.: 08272/9956-0 Fax.: 08272/9956-99	
URHEBERRECHTLICH GESCHÜTZT VERVIELFÄLTIGUNG UND WEITERGABE AN DRITTE UNZULÄSSIG UND STRAFBAR			