




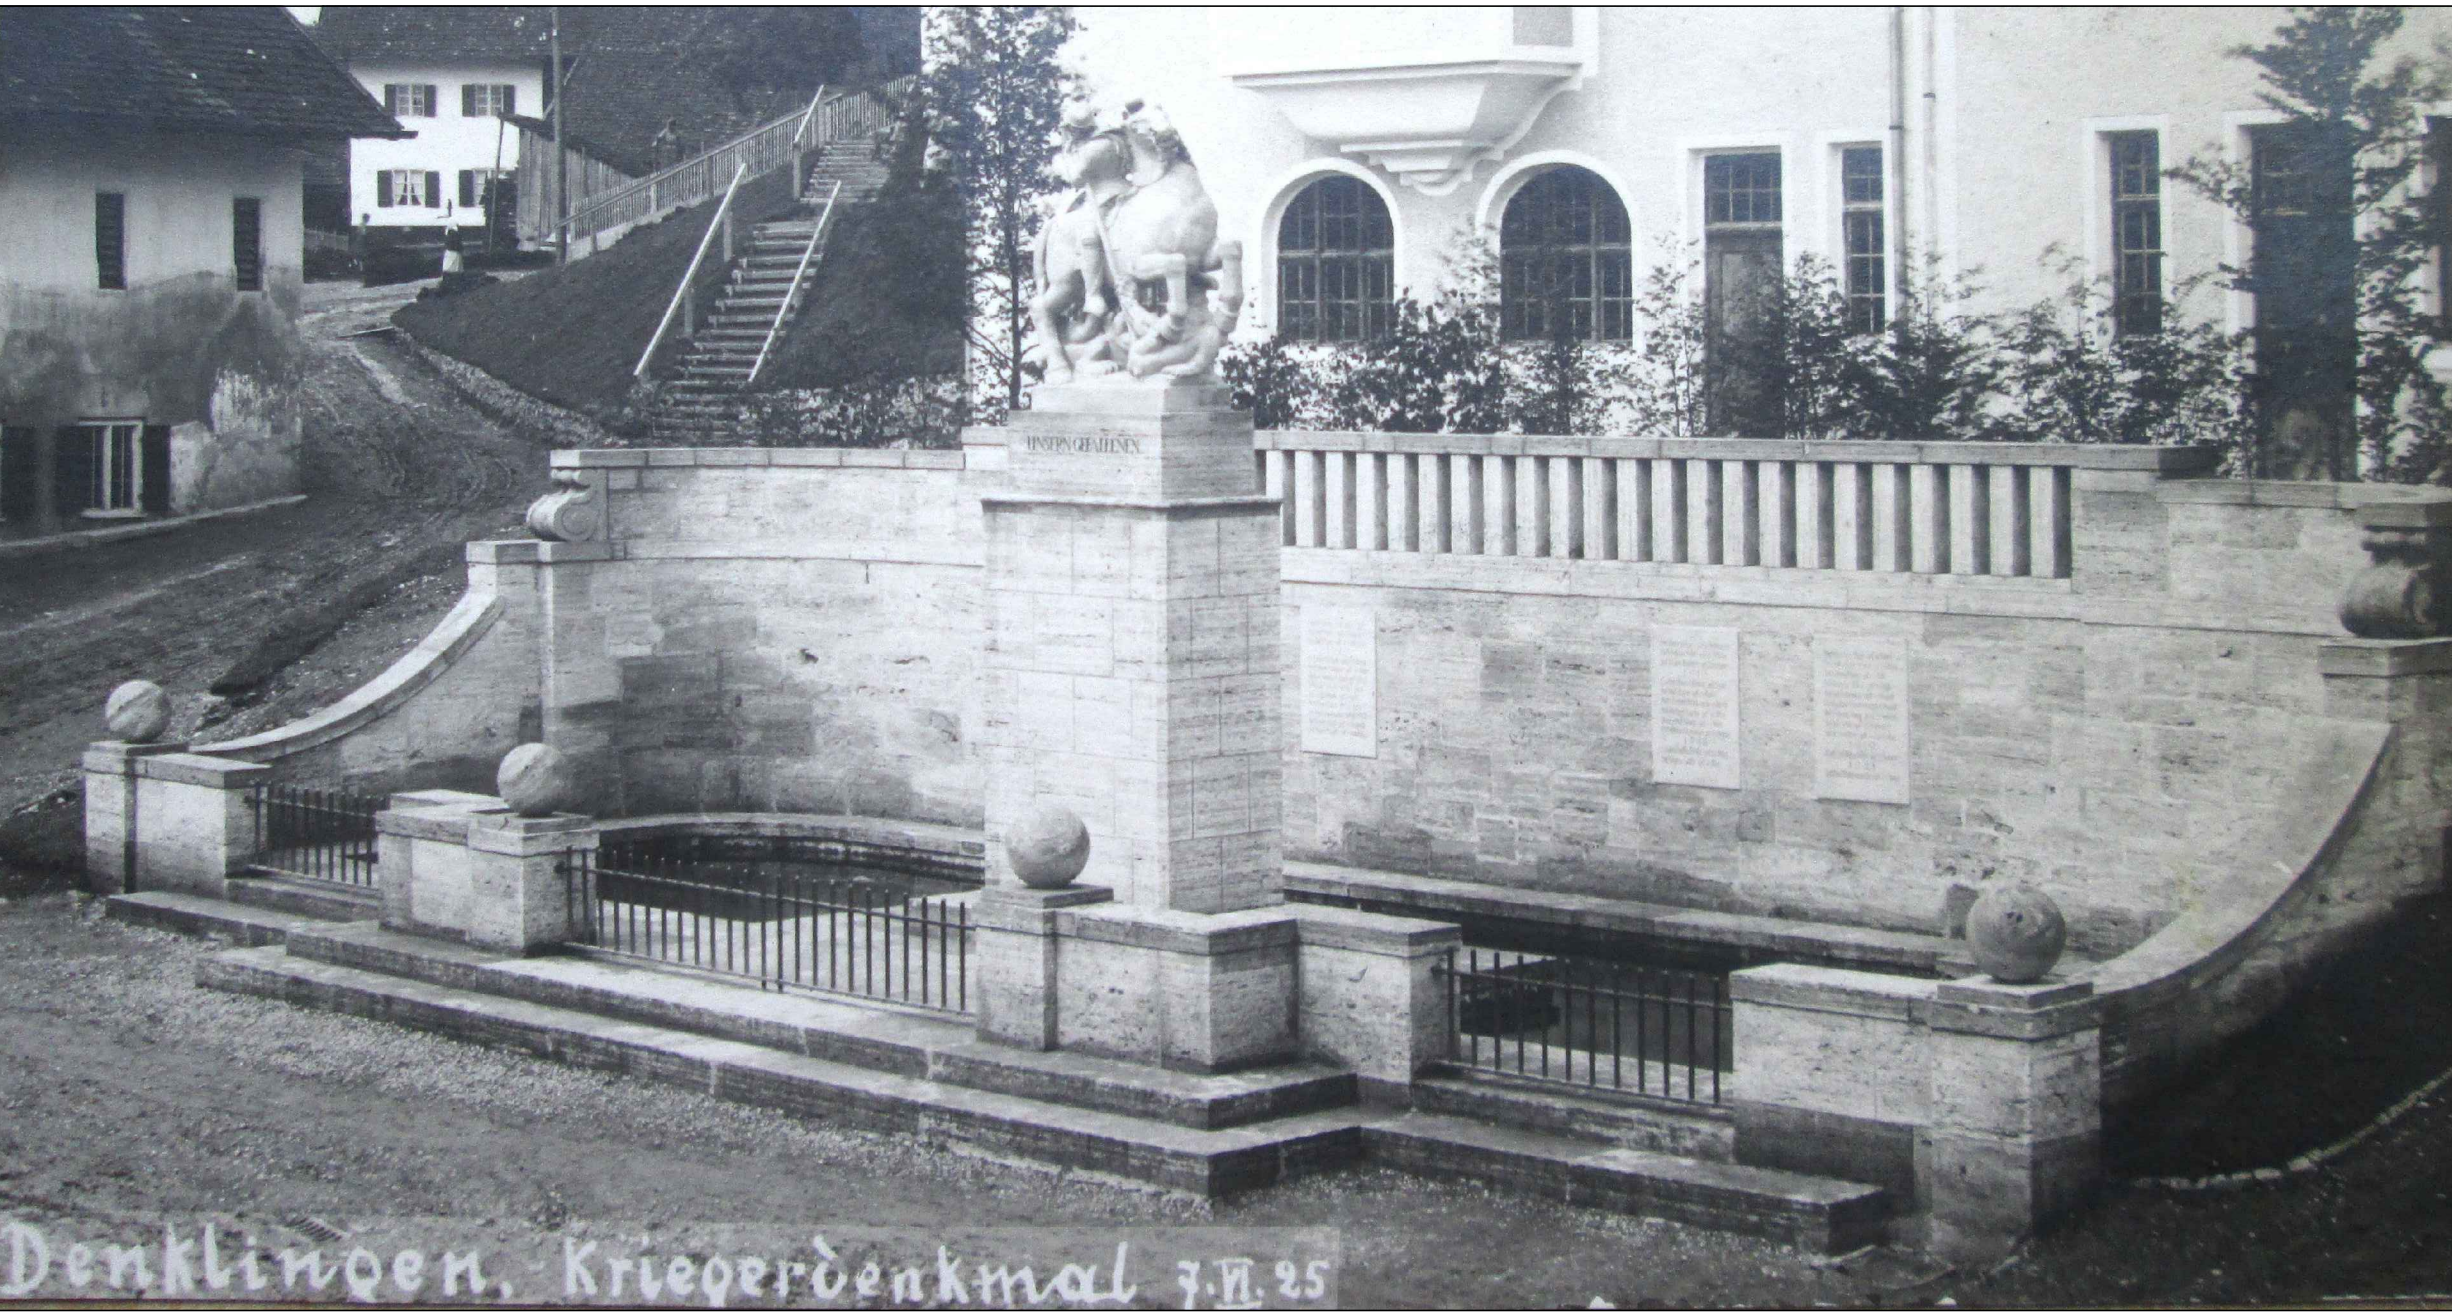


Kriegerdenkmal (Foto) ca. 1925

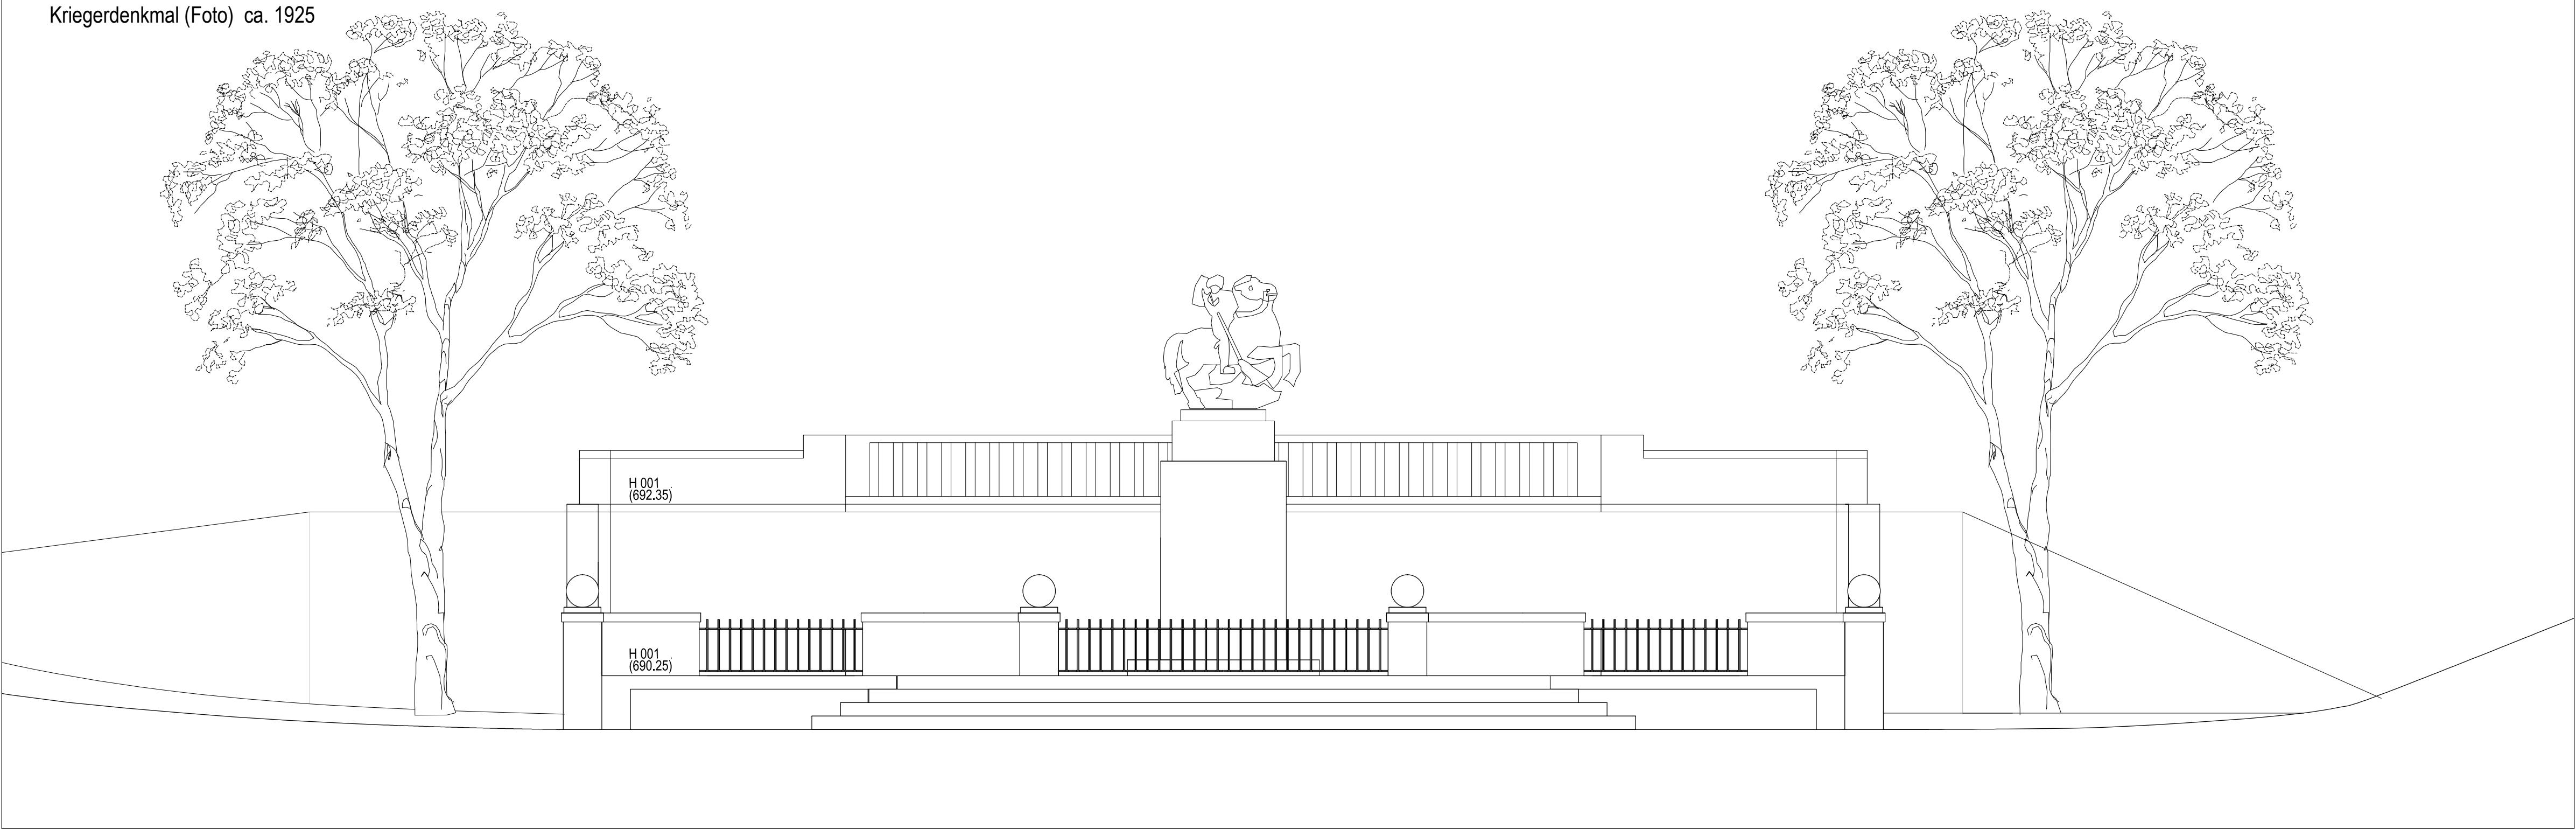


Längsansicht - Kriegerdenkmal M 1:50

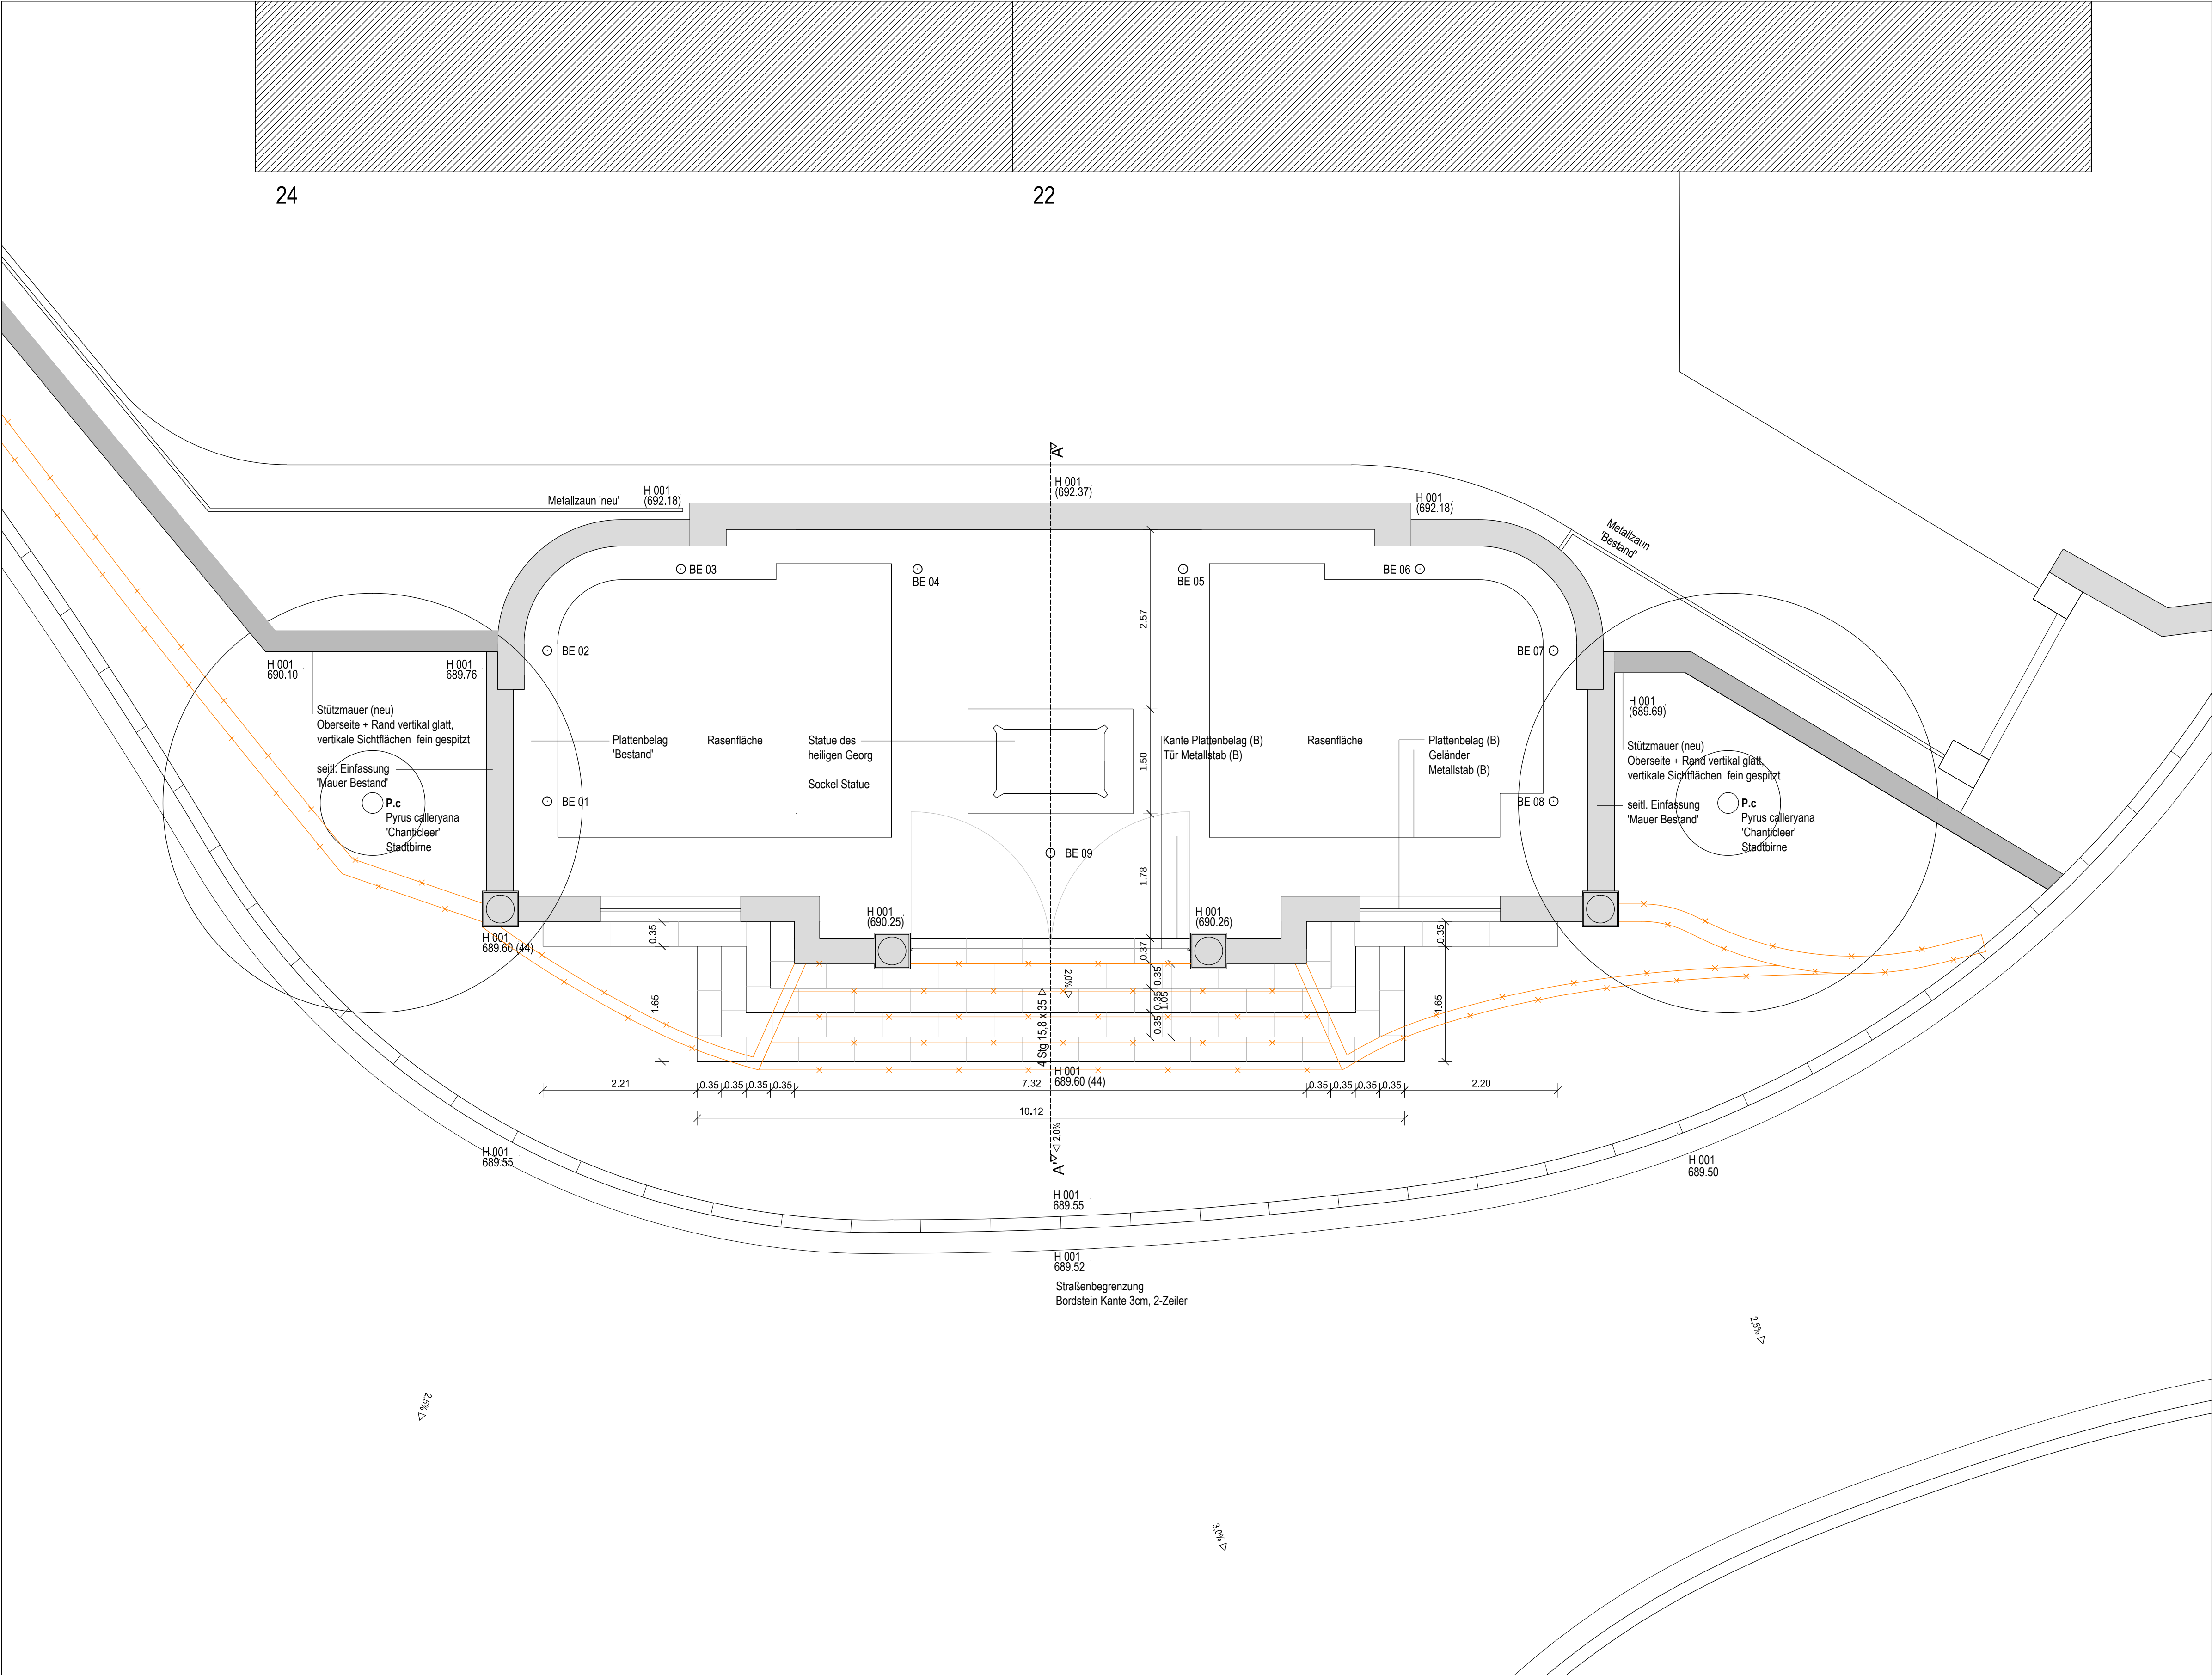

Aufsicht - Kriegerdenkmal M 1:50

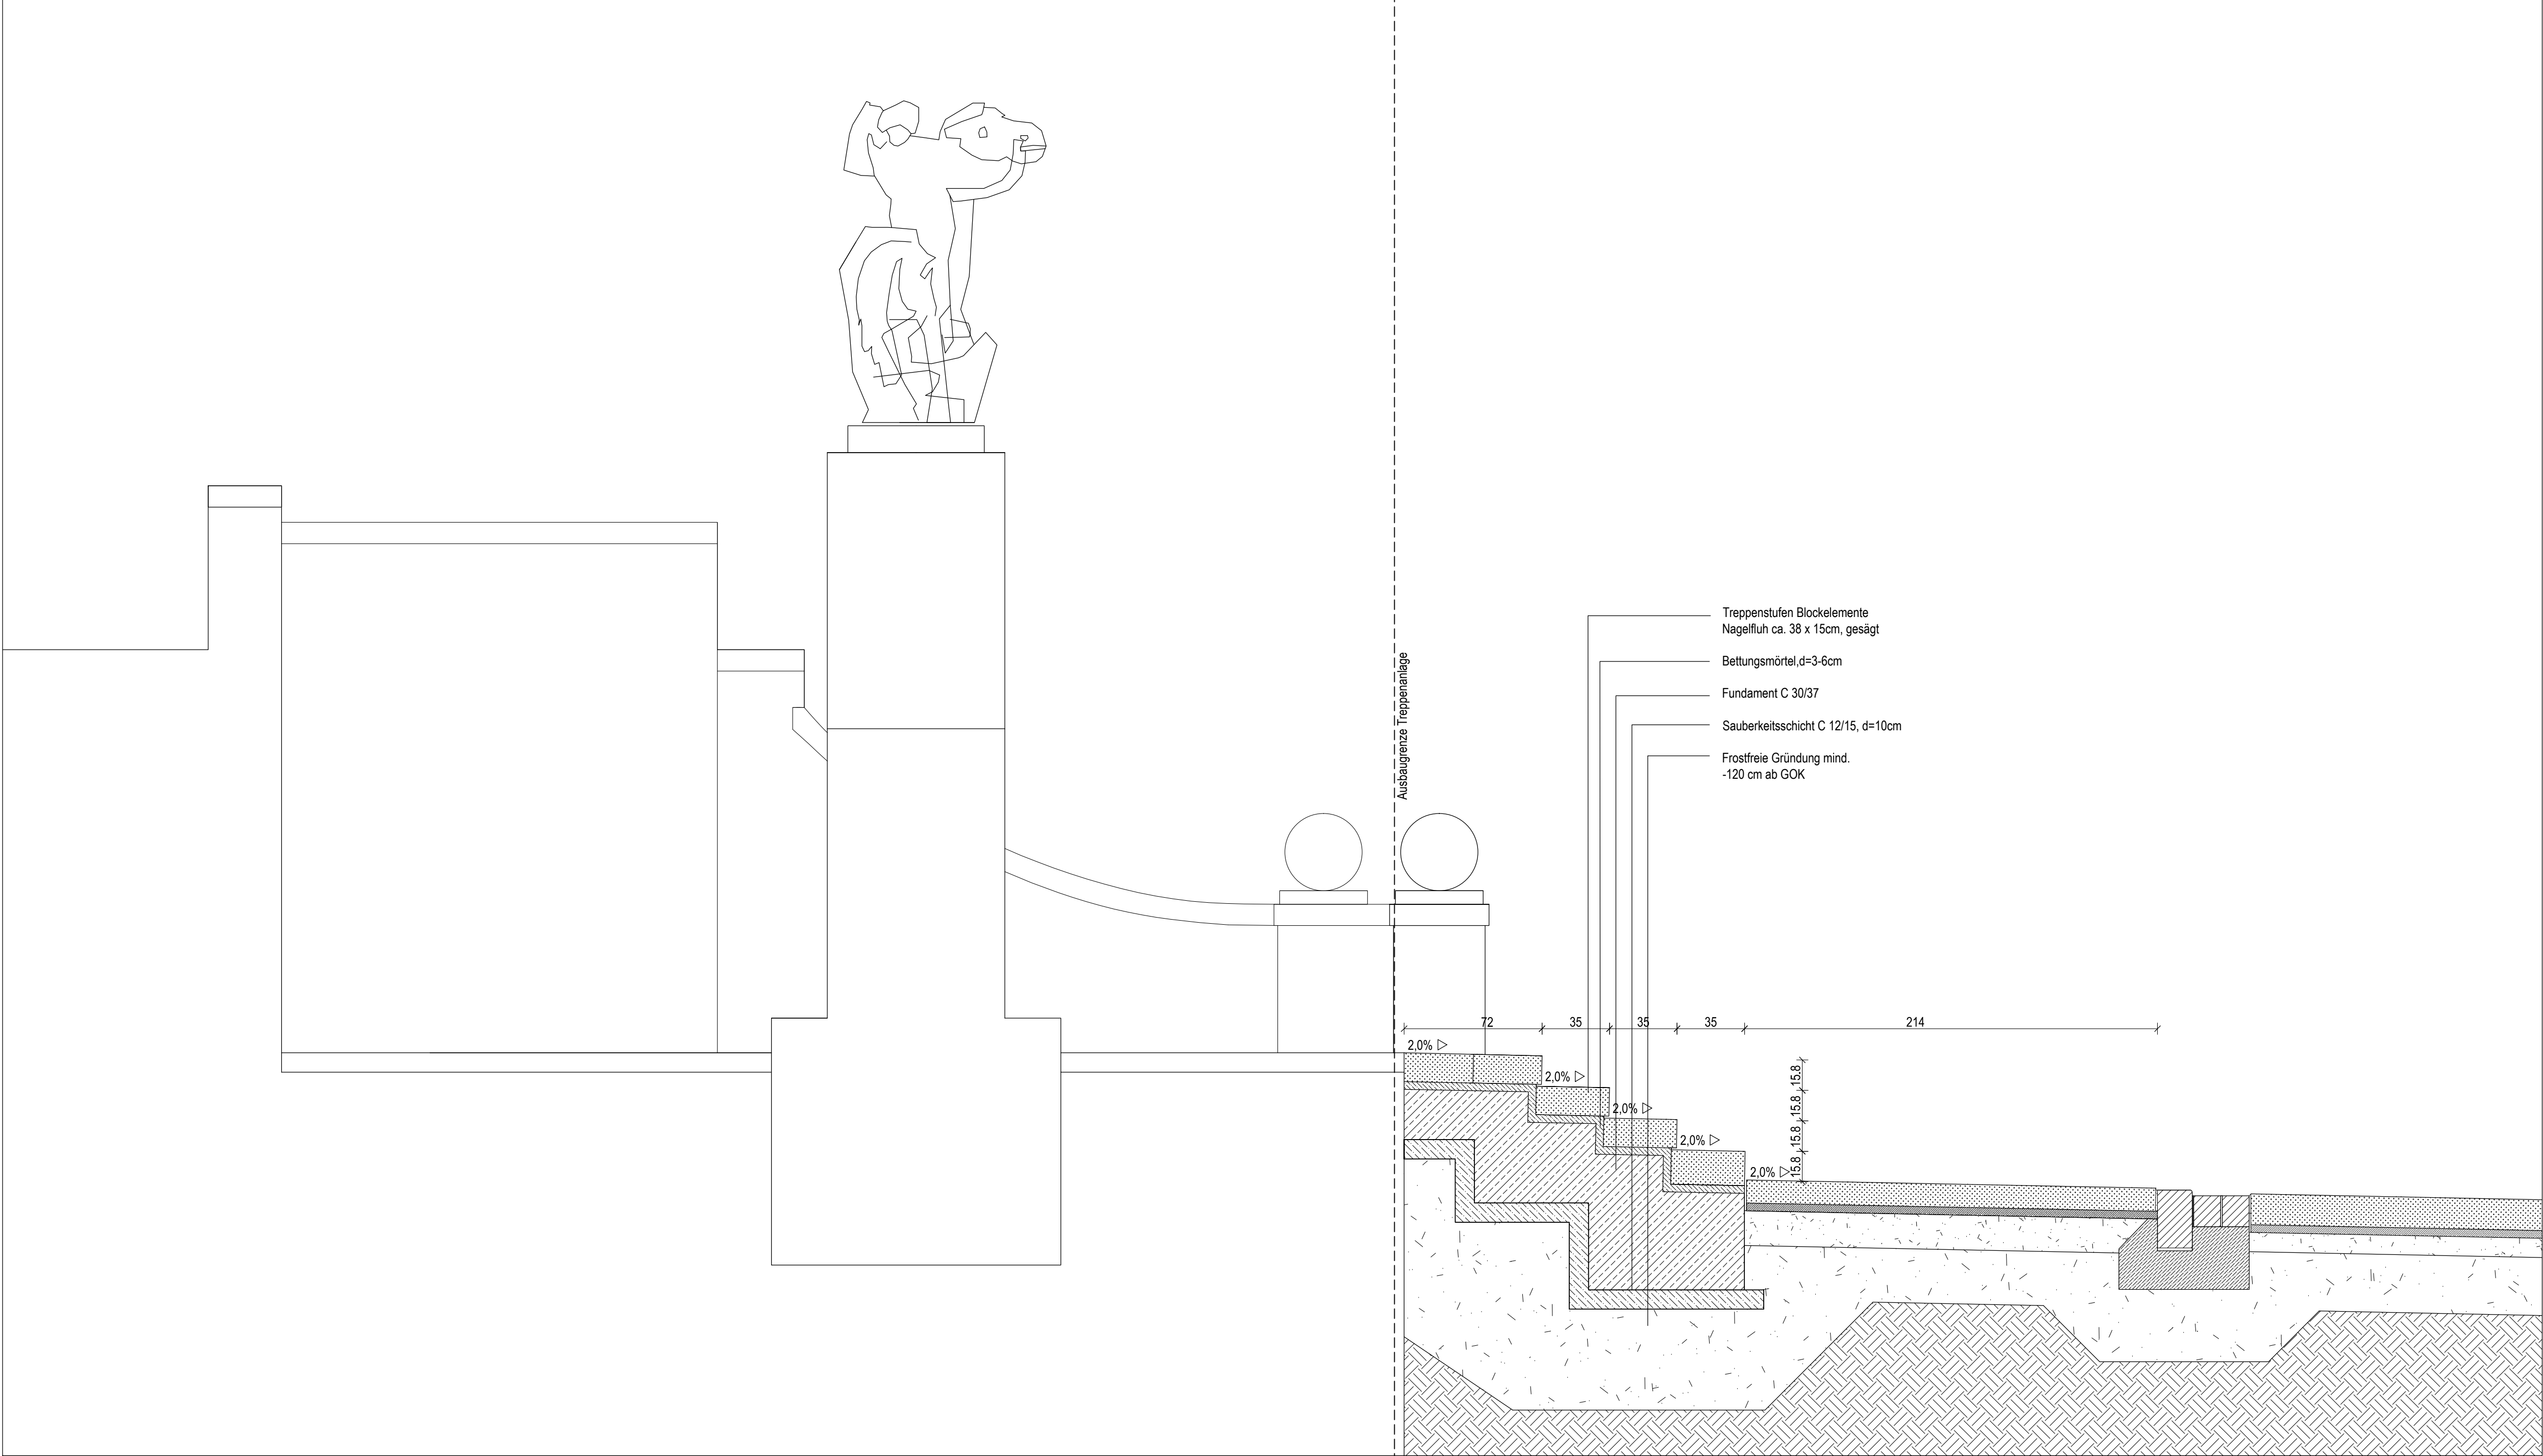

Schnitt A - A' - Kriegerdenkmal M 1:20

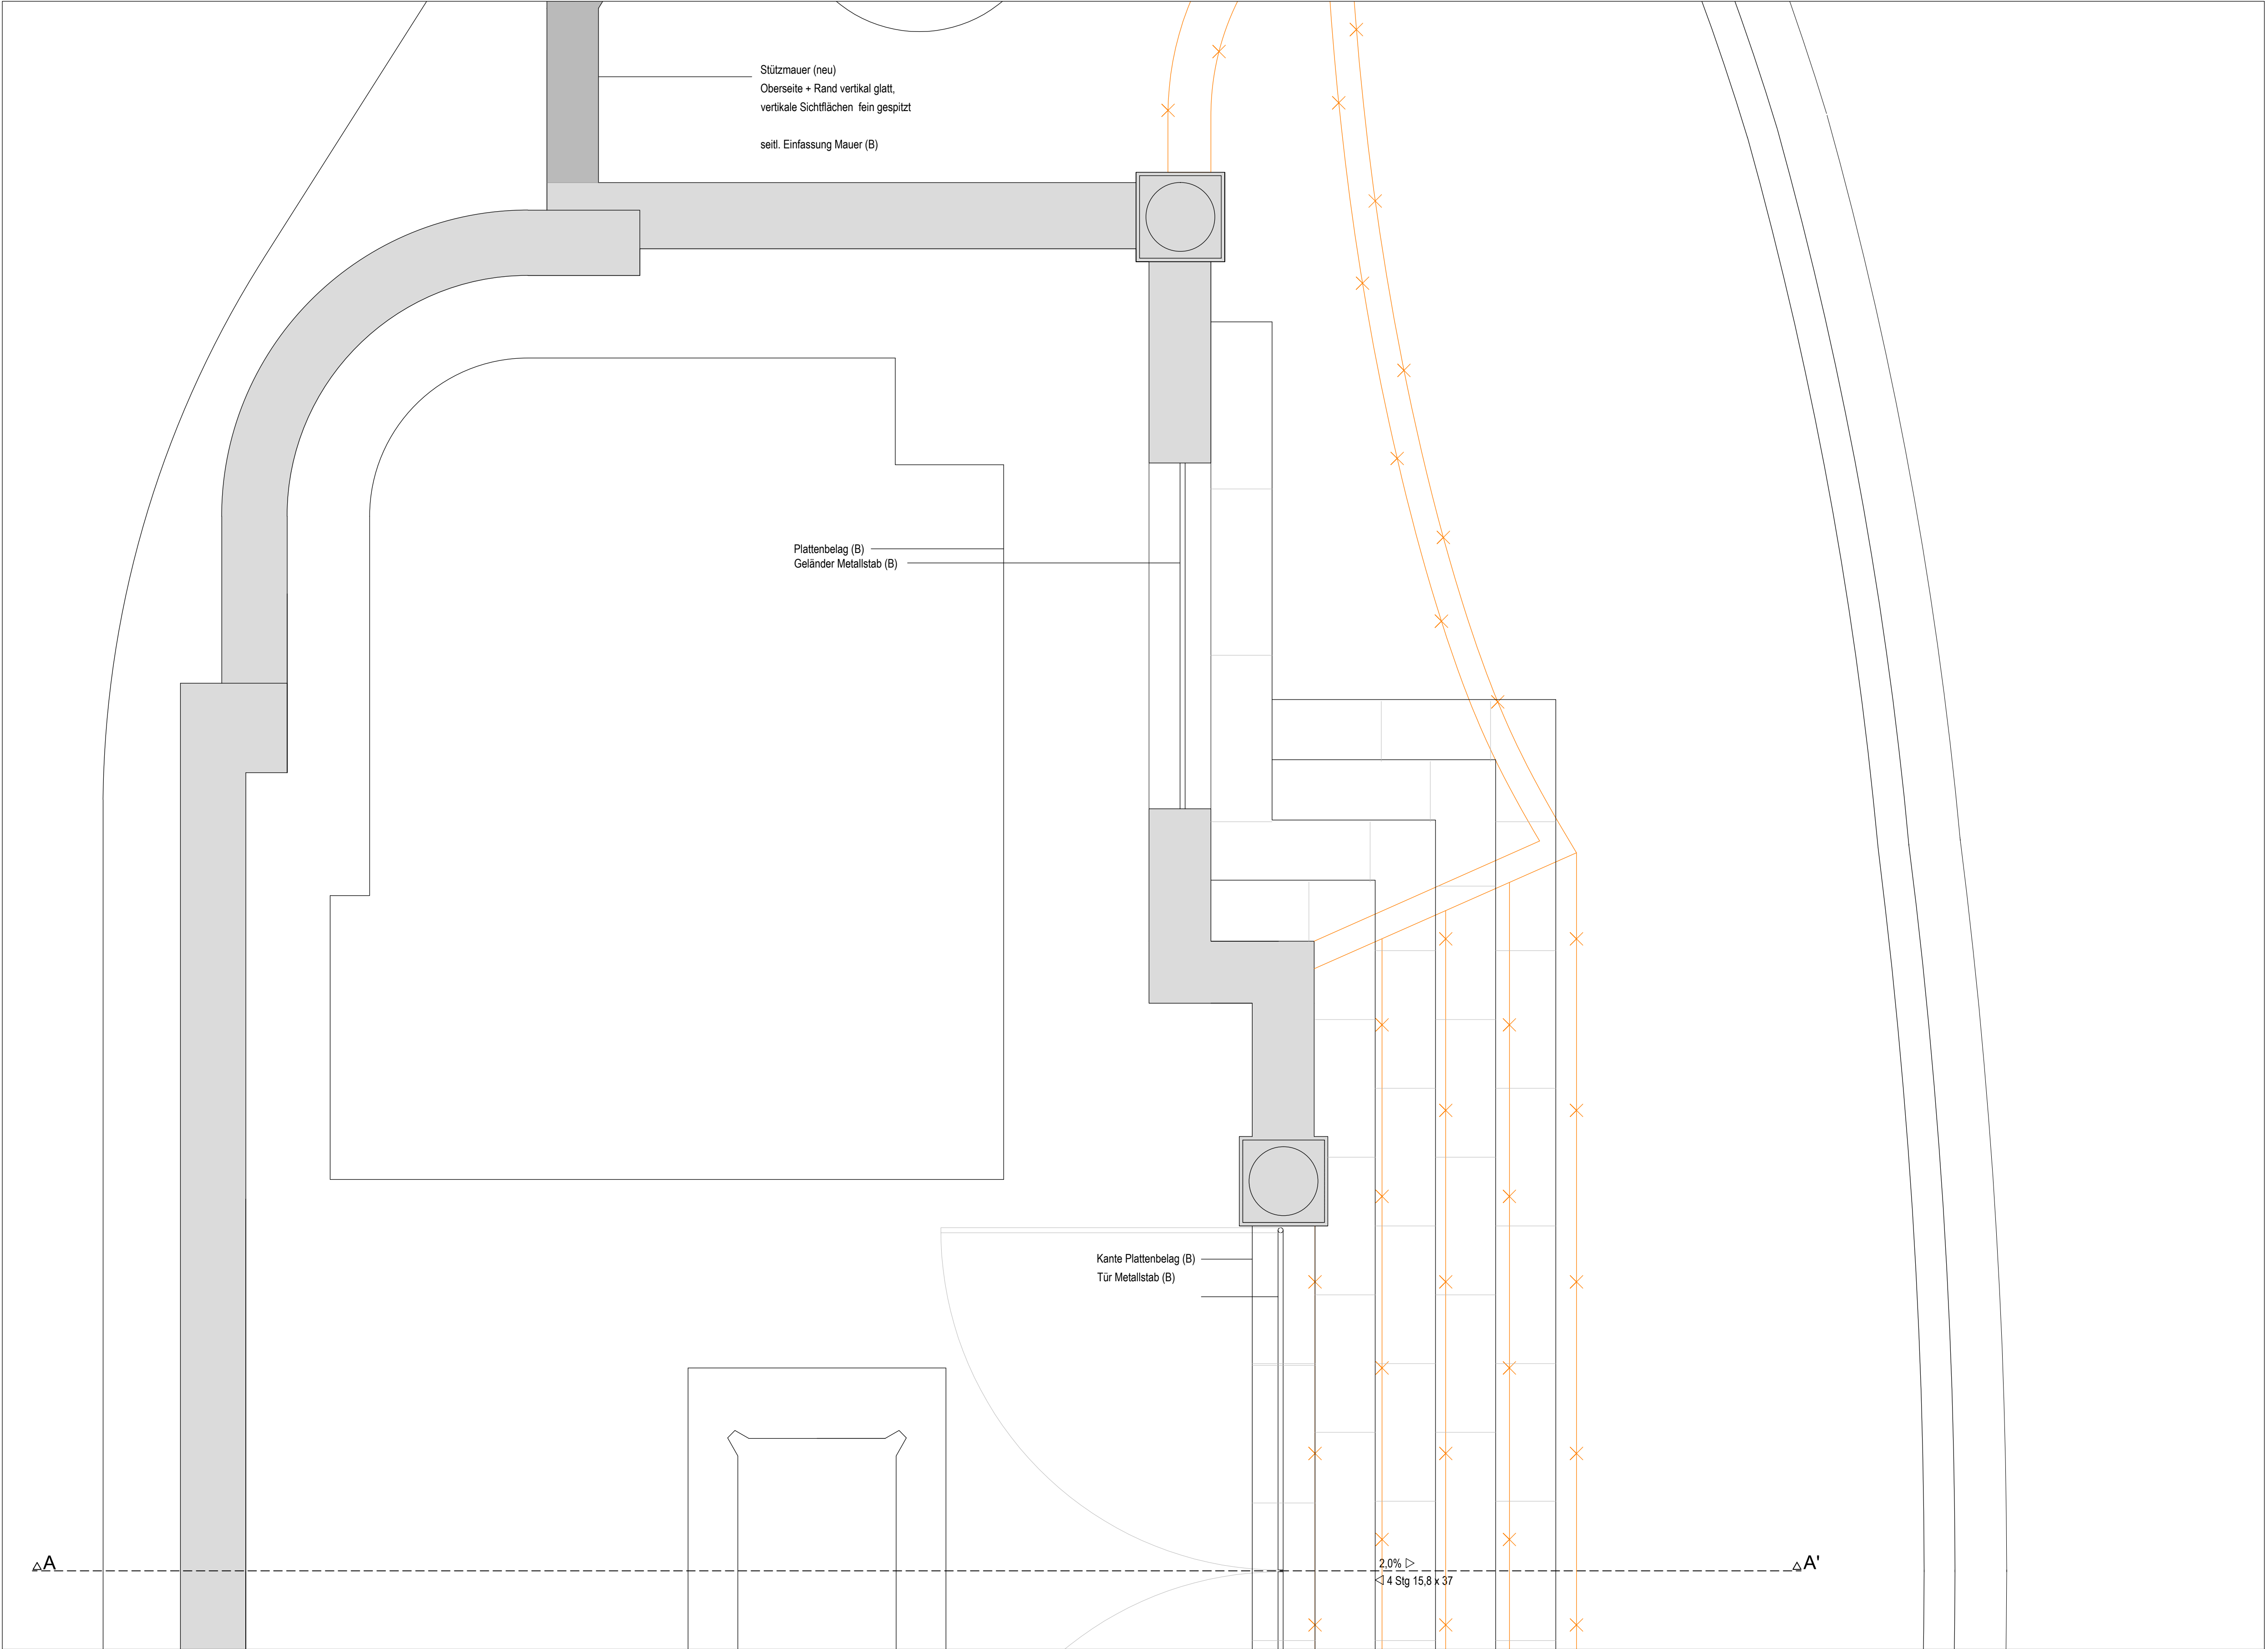

Aufsicht (Ausschnitt) - Kriegerdenkmal M 1:20

fdkl_5d60															
Index	a	b	c	d	e	f	g	h	i	j	k	l	m	n	o
Index	Datum/Zichen geändert														
0	xx.xx.20xx Freigabe														

Freigabe
Unterschrift/Datum

Neugestaltung Rathausplatz Denklinoen
Bauherr: Gemeinde Denklinoen, Hauptstraße 23, 88920 Denklinoen

Regeldetail 'Kriegerdenkmal'
Ausführungsplanung

terra.nova	Büro für Landschaftsarchitektur	plannummer	fdkl_5d60
Freibadstr. 15	t/(089)62489242	gefertigt	mw, mp
81543 München	f/(089)62489243	datum	29.05.2019
		maßstab	1:20, 1:5
		format	1515/891

date: t:\kld\data\fdkl_5d60.dwg