
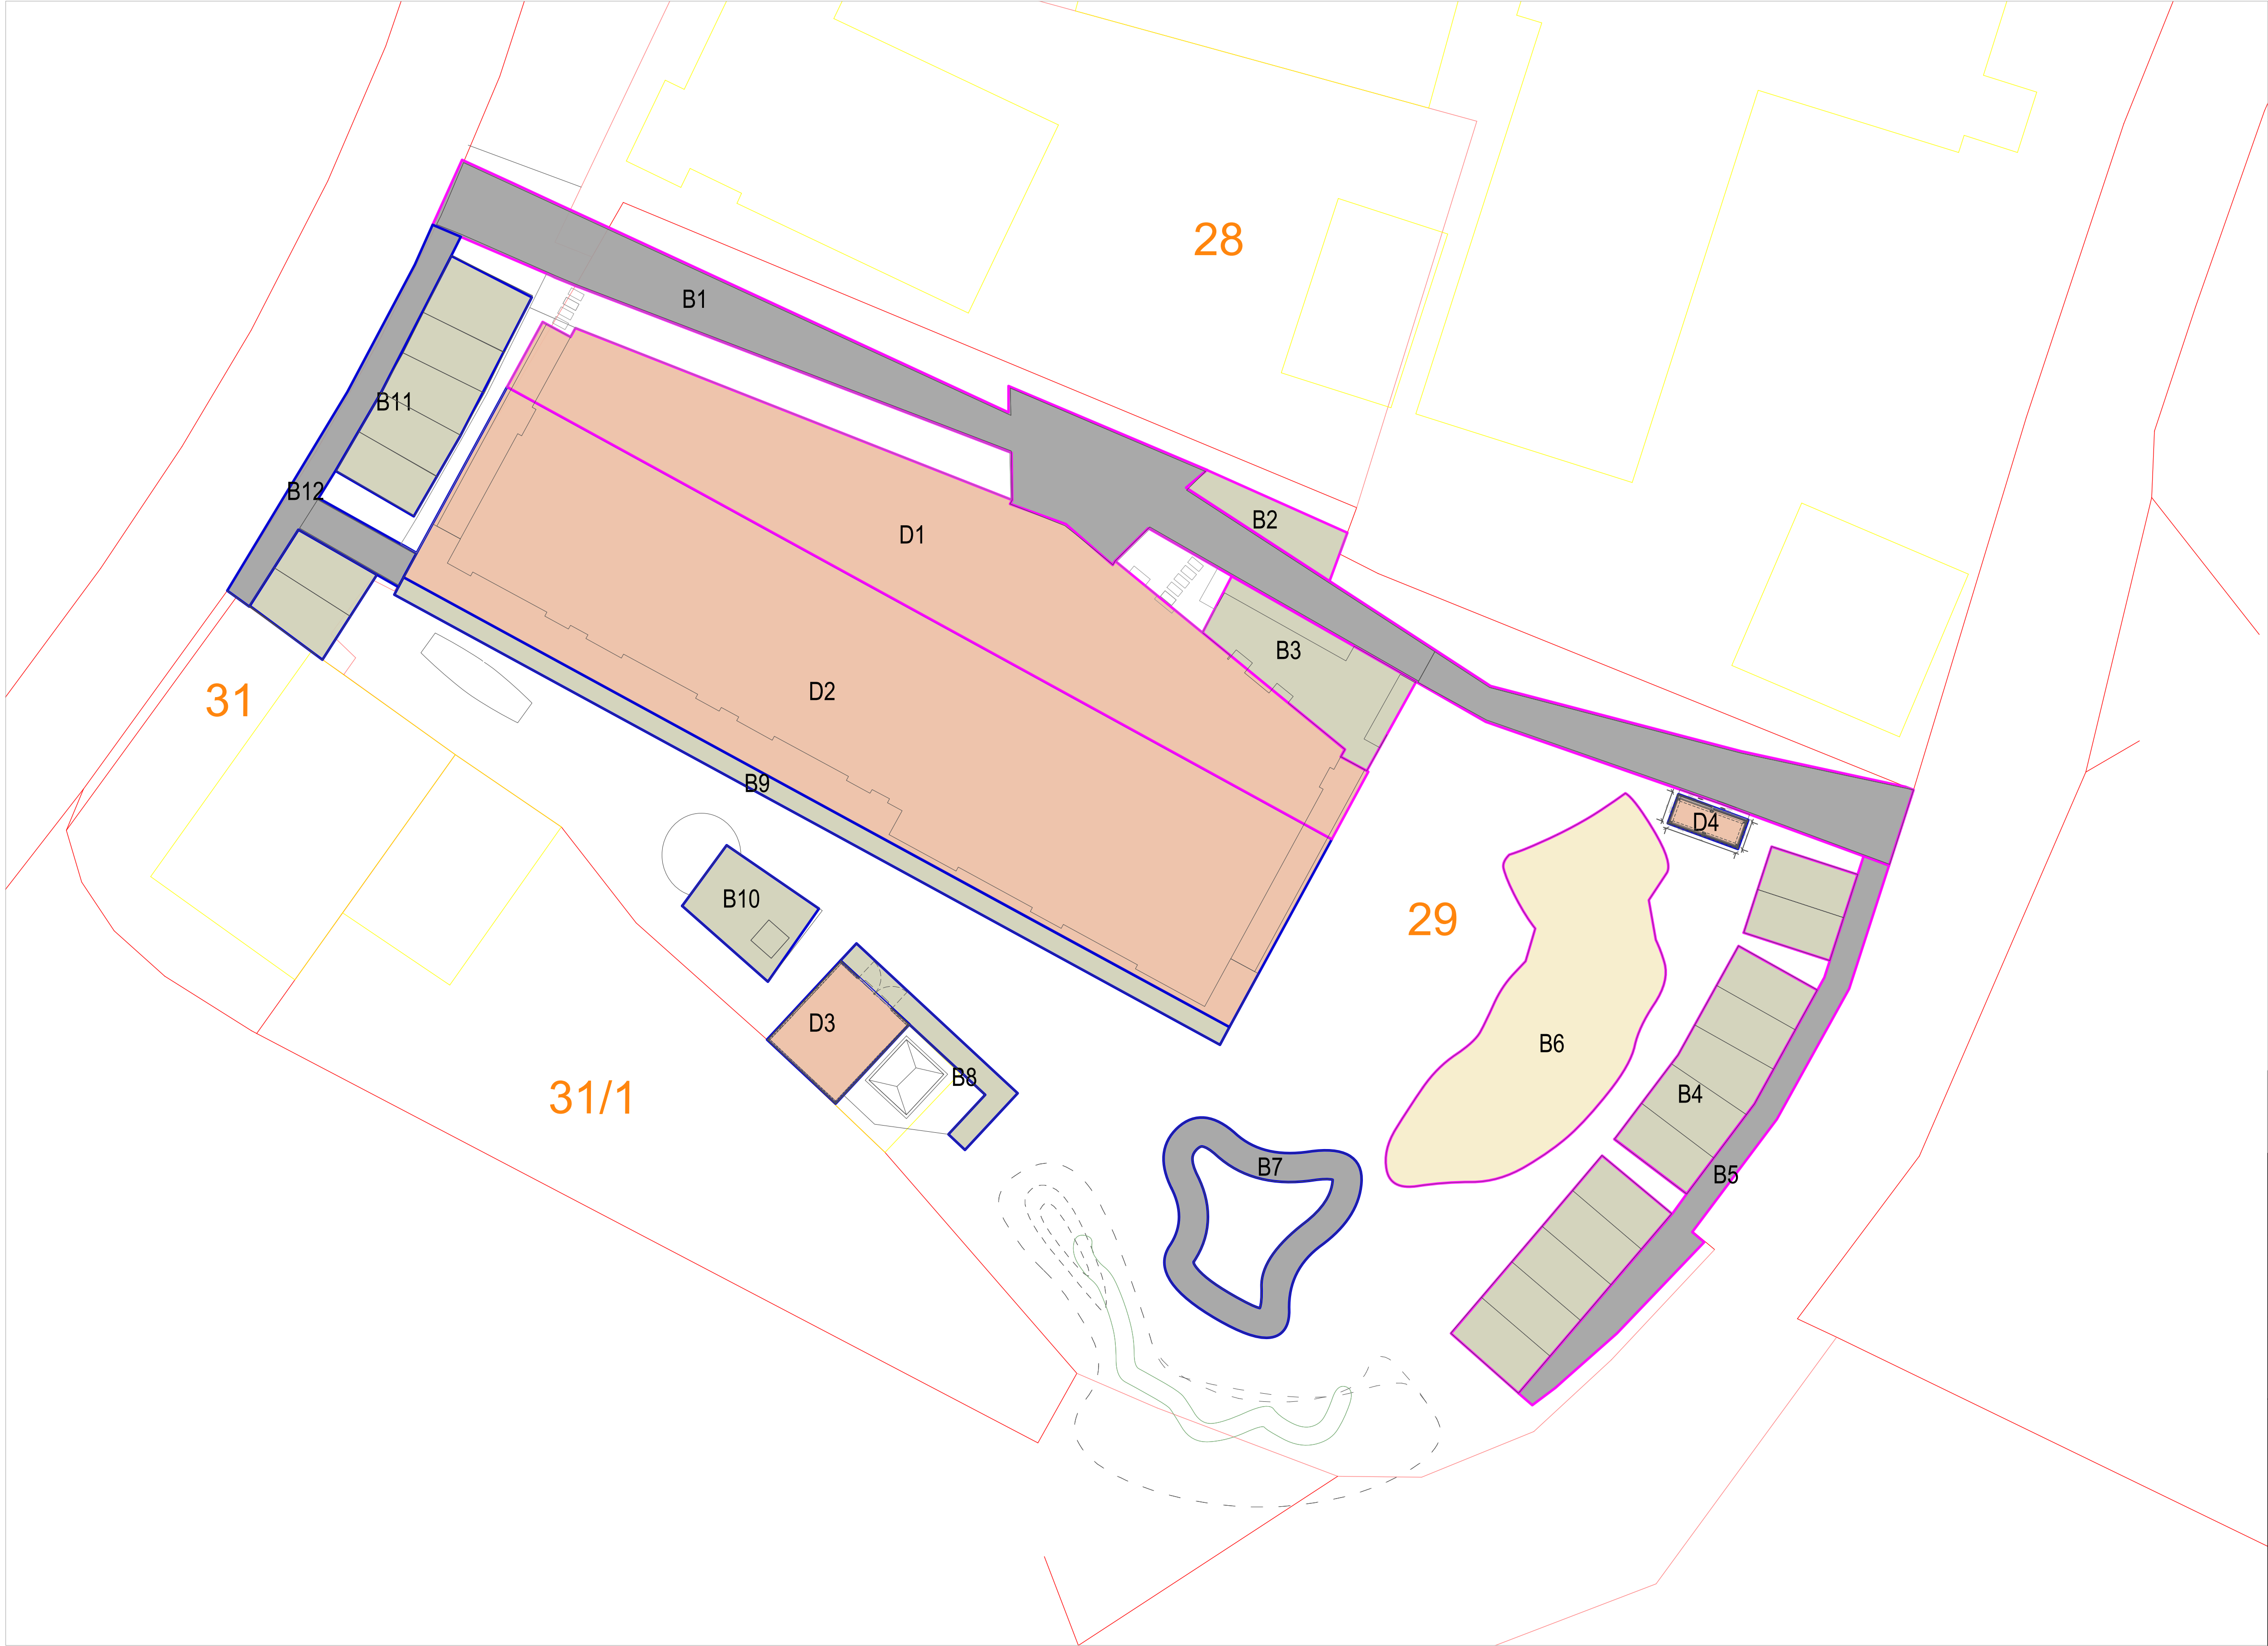


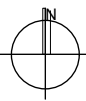

Bauherr		
Ort, Datum	Gemeinde Denklingen	
Planer		
Ort, Datum	Herr Thomas Geiger geiger & waltner landschaftsarchitekten gmbh, Kempten	
Projekt Bezeichnung	Neubau Kindertagesstätte Gemeinde Denklingen (Flurstücknr. 29)	
Darstellung	Gesamtflächen Freianlagen/Dach - Entwässerungsflächen	
Planstand	Genehmigungsplanung	
Maßstab	M 1:200	
Projektnummer	384	
Plannummer	4.10	
Gezeichnet	mg/tg	
Erstelldatum	14.11.19	
Letzte Bearbeitung	12.02.20	
Höhen	---	
Auftraggeber	Gemeinde Denklingen Rathausplatz 1 86920 Denklingen	
Planung Freianlagen	geiger & waltner landschaftsarchitekten ingenieurbüro für umwelt- und freiraumplanung Burghaldegasse 26 Fon 0831-697 186-10 mail@geiger-waltner.de 87435 Kempten/Allgäu Fax 0831-697 186-19 www.geiger-waltner.de	
Planung Hochbau	m2s - muellerschurr.architekten birkenweg 11 87616 marktoberdorf	
Grundlagen		