


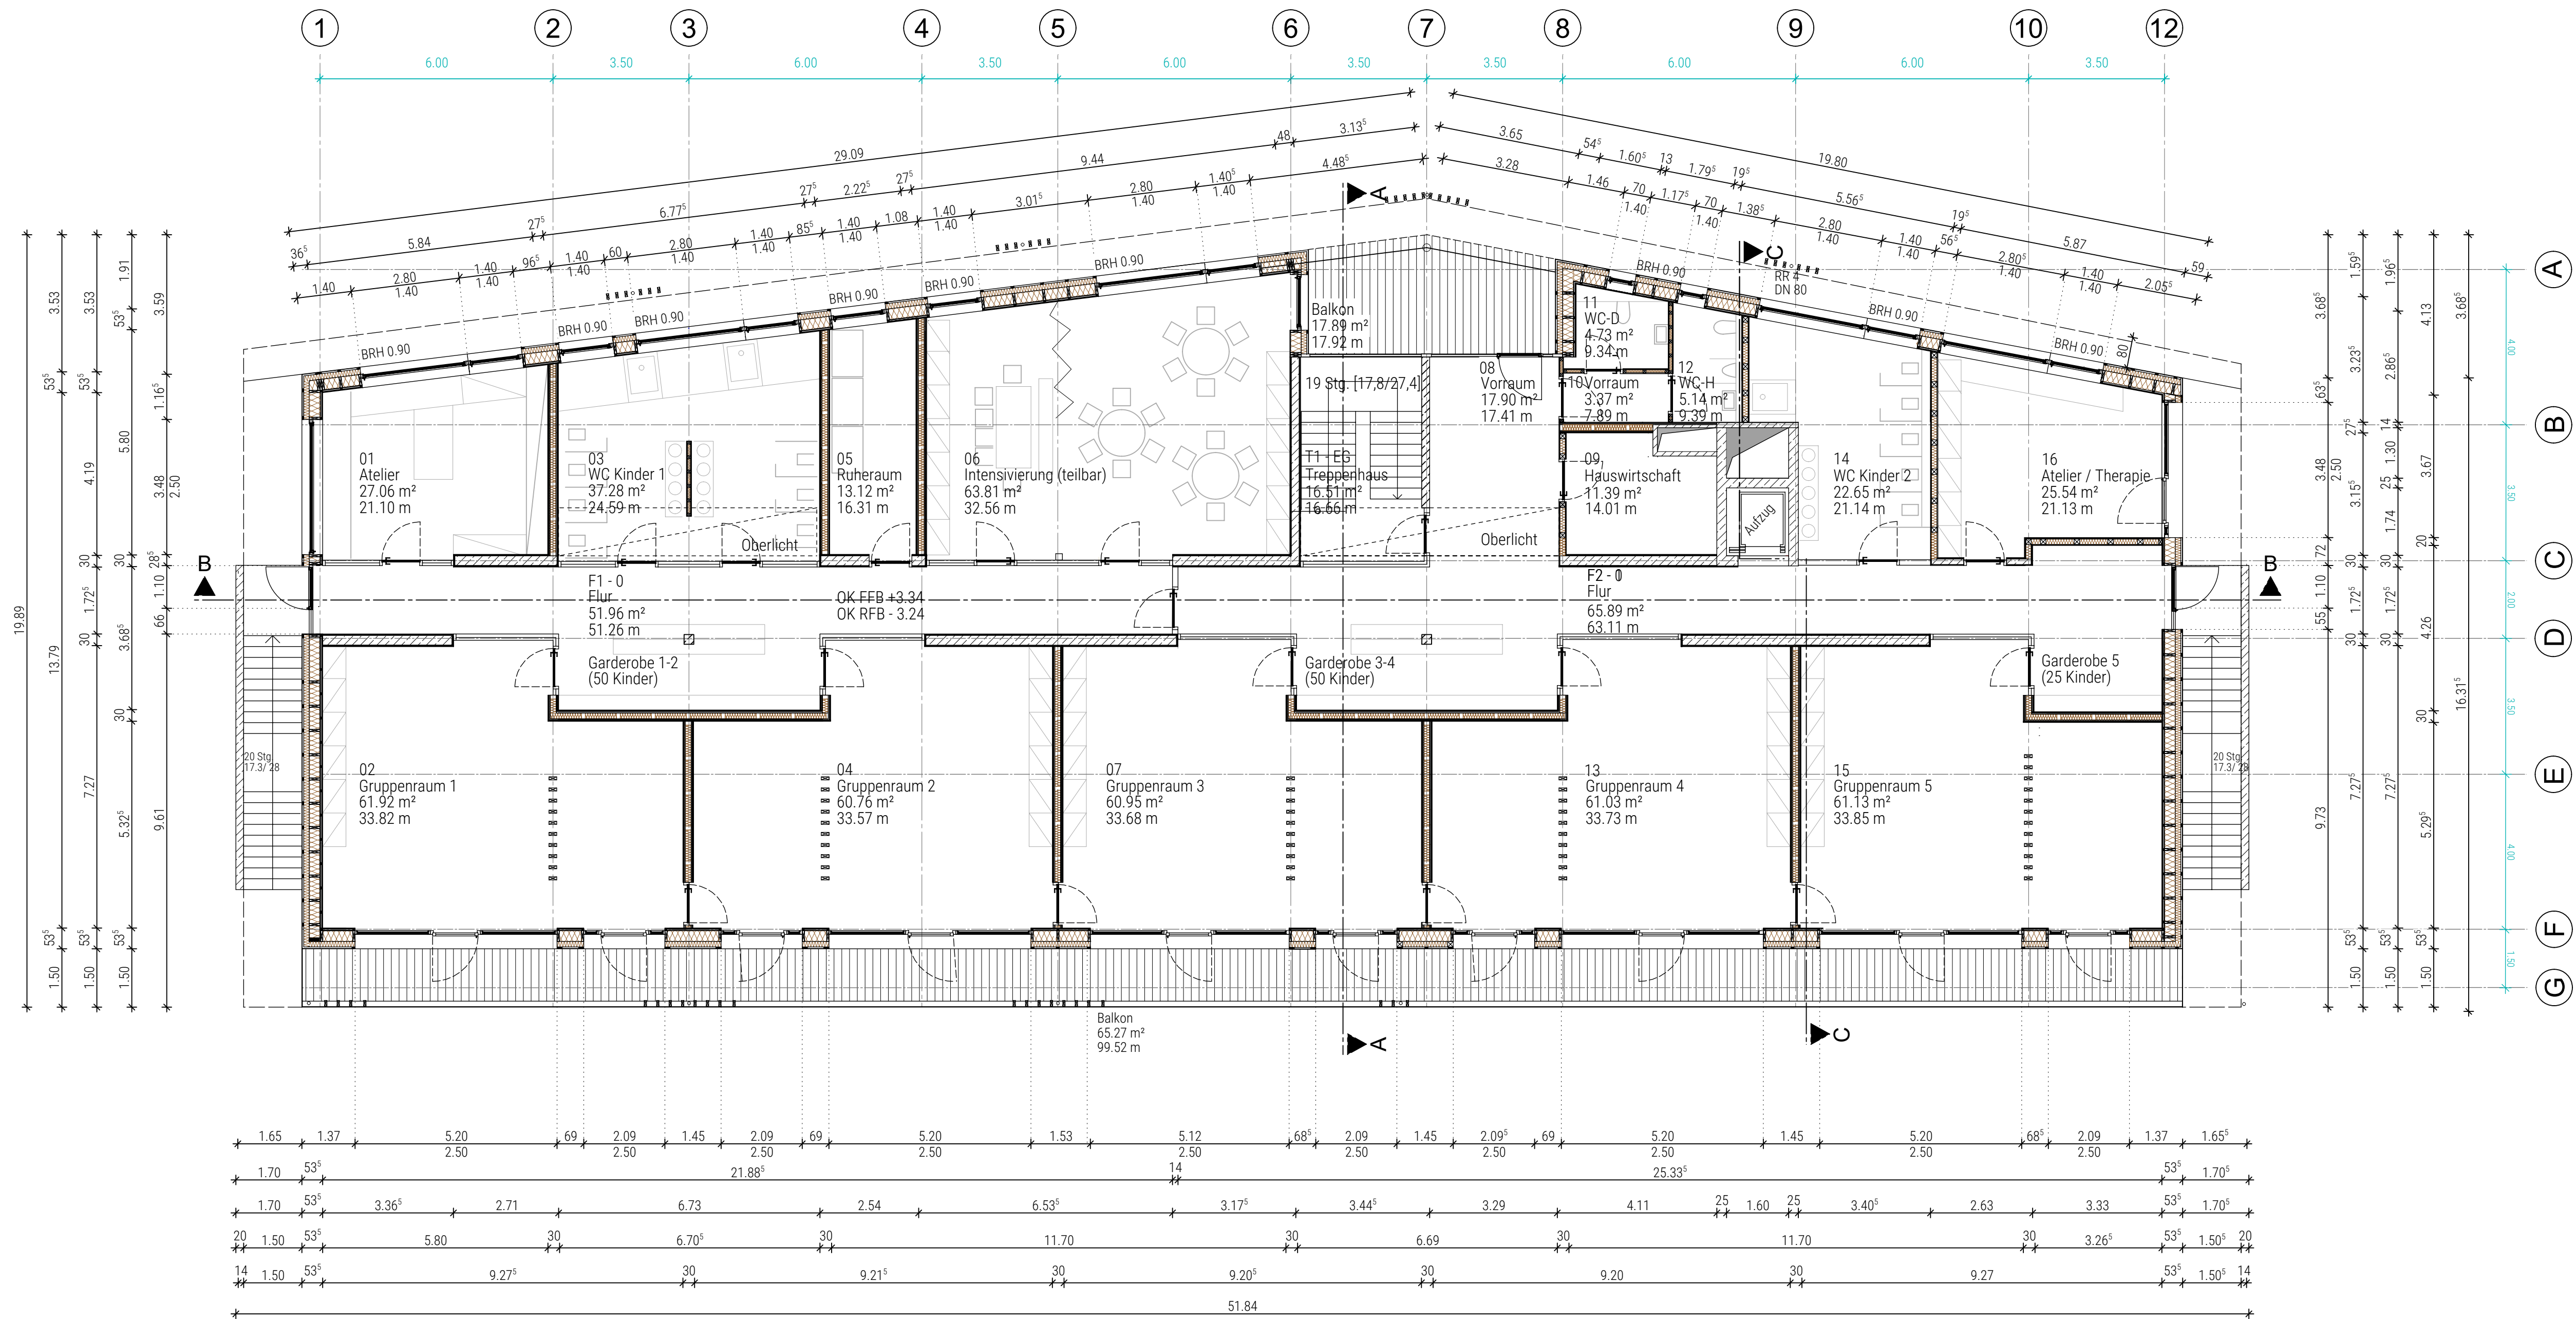

OBERGESCHOSS

01	Atelier / Bespr. Personale	02	Gruppenraum 1	03	WC Kinder 1	04	Gruppenraum 2	05	Ruheraum	06	Intensivierung (teilbar)	07	Gruppenraum 3	08	Vorraum / Info	09	Hauswirtschaft	10	Vorraum
a	27.06 m²	a	61.92 m²	a	37.28 m²	a	60.76 m²	a	13.12 m²	a	63.81 m²	a	60.95 m²	a	17.90 m²	a	11.39 m²	a	3.37 m²
u	21.10 m	u	33.82 m	u	24.59 m	u	33.57 m	u	16.31 m	u	32.56 m	u	33.68 m	u	17.41 m	u	14.01 m	u	7.89 m
▽ ffb	+3.34	▽ ffb	+3.34	▽ ffb	+3.34	▽ ffb	+3.34	▽ ffb	+3.34	▽ ffb	+3.34	▽ ffb	+3.34	▽ ffb	+3.34	▽ ffb	+3.34	▽ ffb	+3.34
▼ rfb	+3.24	▼ rfb	+3.24	▼ rfb	+3.24	▼ rfb	+3.24	▼ rfb	+3.24	▼ rfb	+3.24	▼ rfb	+3.24	▼ rfb	+3.24	▼ rfb	+3.24	▼ rfb	+3.24
d/pos	Akkustikdecke/Holz	d/pos	Akkustikdecke/Holz	d/pos	GK	d/pos	Akkustikdecke/Holz	d/pos	Akkustikdecke/Holz	d/pos	Akkustikdecke/Holz	d/pos	Akkustik / Holz	d/pos	Akkustik / Holz	d/pos	GK	d/pos	GK
w/pos	Weißtanne	w/pos	Weißtanne	w/pos	GK / Fliese	w/pos	Weißtanne	w/pos	Weißtanne	w/pos	Weißtanne	w/pos	Weißtanne	w/pos	Sichtbeton	w/pos	GK / Fliese	w/pos	GK
f/pos	Linoleum	f/pos	Linoleum	f/pos	Fliesen	f/pos	Linoleum	f/pos	Linoleum	f/pos	Linoleum	f/pos	Linoleum	f/pos	Linoleum	f/pos	Linoleum	f/pos	Linoleum
e/pos	Heizestrich	e/pos	Heizestrich	e/pos	Heizestrich	e/pos	Heizestrich	e/pos	Heizestrich	e/pos	Heizestrich	e/pos	Heizestrich	e/pos	Heizestrich	e/pos	Heizestrich	e/pos	Heizestrich

11	WC-D	12	WC-H	13	Gruppenraum 4	14	WC Kinder 2	15	Gruppenraum 5	16	Atelier / Therapie	F1 - EG	Flur	F2 - EG	Flur	T1 - EG	Treppenhaus
a	4.73 m²	a	5.14 m²	a	61.03 m²	a	22.65 m²	a	61.13 m²	a	25.54 m²	a	51.96 m²	a	65.89 m²	a	16.51 m²
u	9.34 m	u	9.39 m	u	33.73 m	u	21.14 m	u	33.85 m	u	21.13 m	u	51.26 m	u	63.11 m	u	16.66 m
▽ ffb	+3.34	▽ ffb	+3.34	▽ ffb	+3.34	▽ ffb	+3.34	▽ ffb	+3.34	▽ ffb	+3.34	▽ ffb	+3.34	▽ ffb	+3.34	▽ ffb	+3.34
▼ rfb	+3.24	▼ rfb	+3.24	▼ rfb	+3.24	▼ rfb	+3.24	▼ rfb	+3.24	▼ rfb	+3.24	▼ rfb	+3.24	▼ rfb	+3.24	▼ rfb	+3.24
d/pos	GK	d/pos	GK	d/pos	Akkustikdecke/Holz	d/pos	Akkustikdecke/Holz	d/pos	Akkustikdecke/Holz	d/pos	Akkustikdecke/Holz	d/pos	Akkustik / Holz	d/pos	Akkustik / Holz	d/pos	GK F30
w/pos	GK / Fliese	w/pos	GK / Fliese	w/pos	Weißtanne	w/pos	Weißtanne	w/pos	Weißtanne	w/pos	Weißtanne	w/pos	GK	w/pos	GK	w/pos	Sichtbeton
f/pos	Fliesen	f/pos	Fliesen	f/pos	Linoleum	f/pos	Linoleum	f/pos	Linoleum	f/pos	Linoleum	f/pos	Linoleum	f/pos	Linoleum	f/pos	Sichtbeton
e/pos	Heizestrich	e/pos	Heizestrich	e/pos	Heizestrich	e/pos	Heizestrich	e/pos	Heizestrich	e/pos	Heizestrich	e/pos	Heizestrich	e/pos	Heizestrich	e/pos	Sichtbeton

- mauerwerk
- stahlbeton
- holzständerwand
- perimeterdämmung
- wärmedämmung
- holzbalkendecke
- schacht
- okffb
- okrfb

nachbar 1	Frei, Sonja Dorfstraße 1 86920, Denklingen	flur-nr.	Fl. Nr. 31/1
nachbar 2	Frei, Armin Dorfstraße 14a 86986, Schwabbruck	flur-nr.	Fl. Nr. 31/1
nachbar 3	Haedenkamp, Alexander Vordere Mühlgasse 187 86899, Landsberg am Lech	flur-nr.	Fl. Nr. 31
nachbar 4	Schelkle, Josef Hauptstraße 27 86920, Denklingen	flur-nr.	Fl. Nr. 28
nachbar 5	Schneider, Johann Hauptstraße 23a 86920, Denklingen	flur-nr.	Fl. Nr. 25
bauherr	Gemeinde Denklingen Rathausplatz 1 86920, Denklingen		
behörde	Gemeinde Denklingen Rathausplatz 1 86920, Denklingen		
architekt	m2s müller.schurr.architekten partg mbb dipl. ing. alexander müller birkenweg 11 87616 marktobderdorf		

der entwurf ist geistiges eigentum des planers und urheberrechtlich geschützt. vervielfältigungen und weitergabe an dritte erfolgt nur mit ausdrücklicher genehmigung des planverfassers. bei mißbrauch bleiben rechtliche schritte vorbehalten.

die fertigungstechnischen und bauphysikalischen angaben zur konstruktion und funktion sind vom unternehmer verantwortlich nachzuprüfen, ebenso die übereinstimmung der vom planer angegebenen zwangsmaße. sämtliche sonstige unstimmigkeiten sind der bauleitung unverzüglich mitzuteilen.

grundlage der genehmigungsplanung ist die entwurfsplanung mit stand vom 19.01.2019. die digitalisierung des bestandsbauwerks erfolgte lediglich auf grundlage der bestandspläne und eines stichpunktartigen aufmaßes vor ort durch den planer. ein professionelles raum- und verhältnisaufmaß durch einen prüfungsjahr ist nicht zugrunde gelegt.

neubau der kindertagesstätte denklingen		19-01
hauptstraße 29		86920 denklingen
planungstend	genehmigungsplanung	masestab 1:100
zeichnung		plan-nr. g-102
bauherr	gemeinde denklingen rathausplatz 1 86920 denklingen	datum 21.11.2019 bearbeiter am/ae/jd