


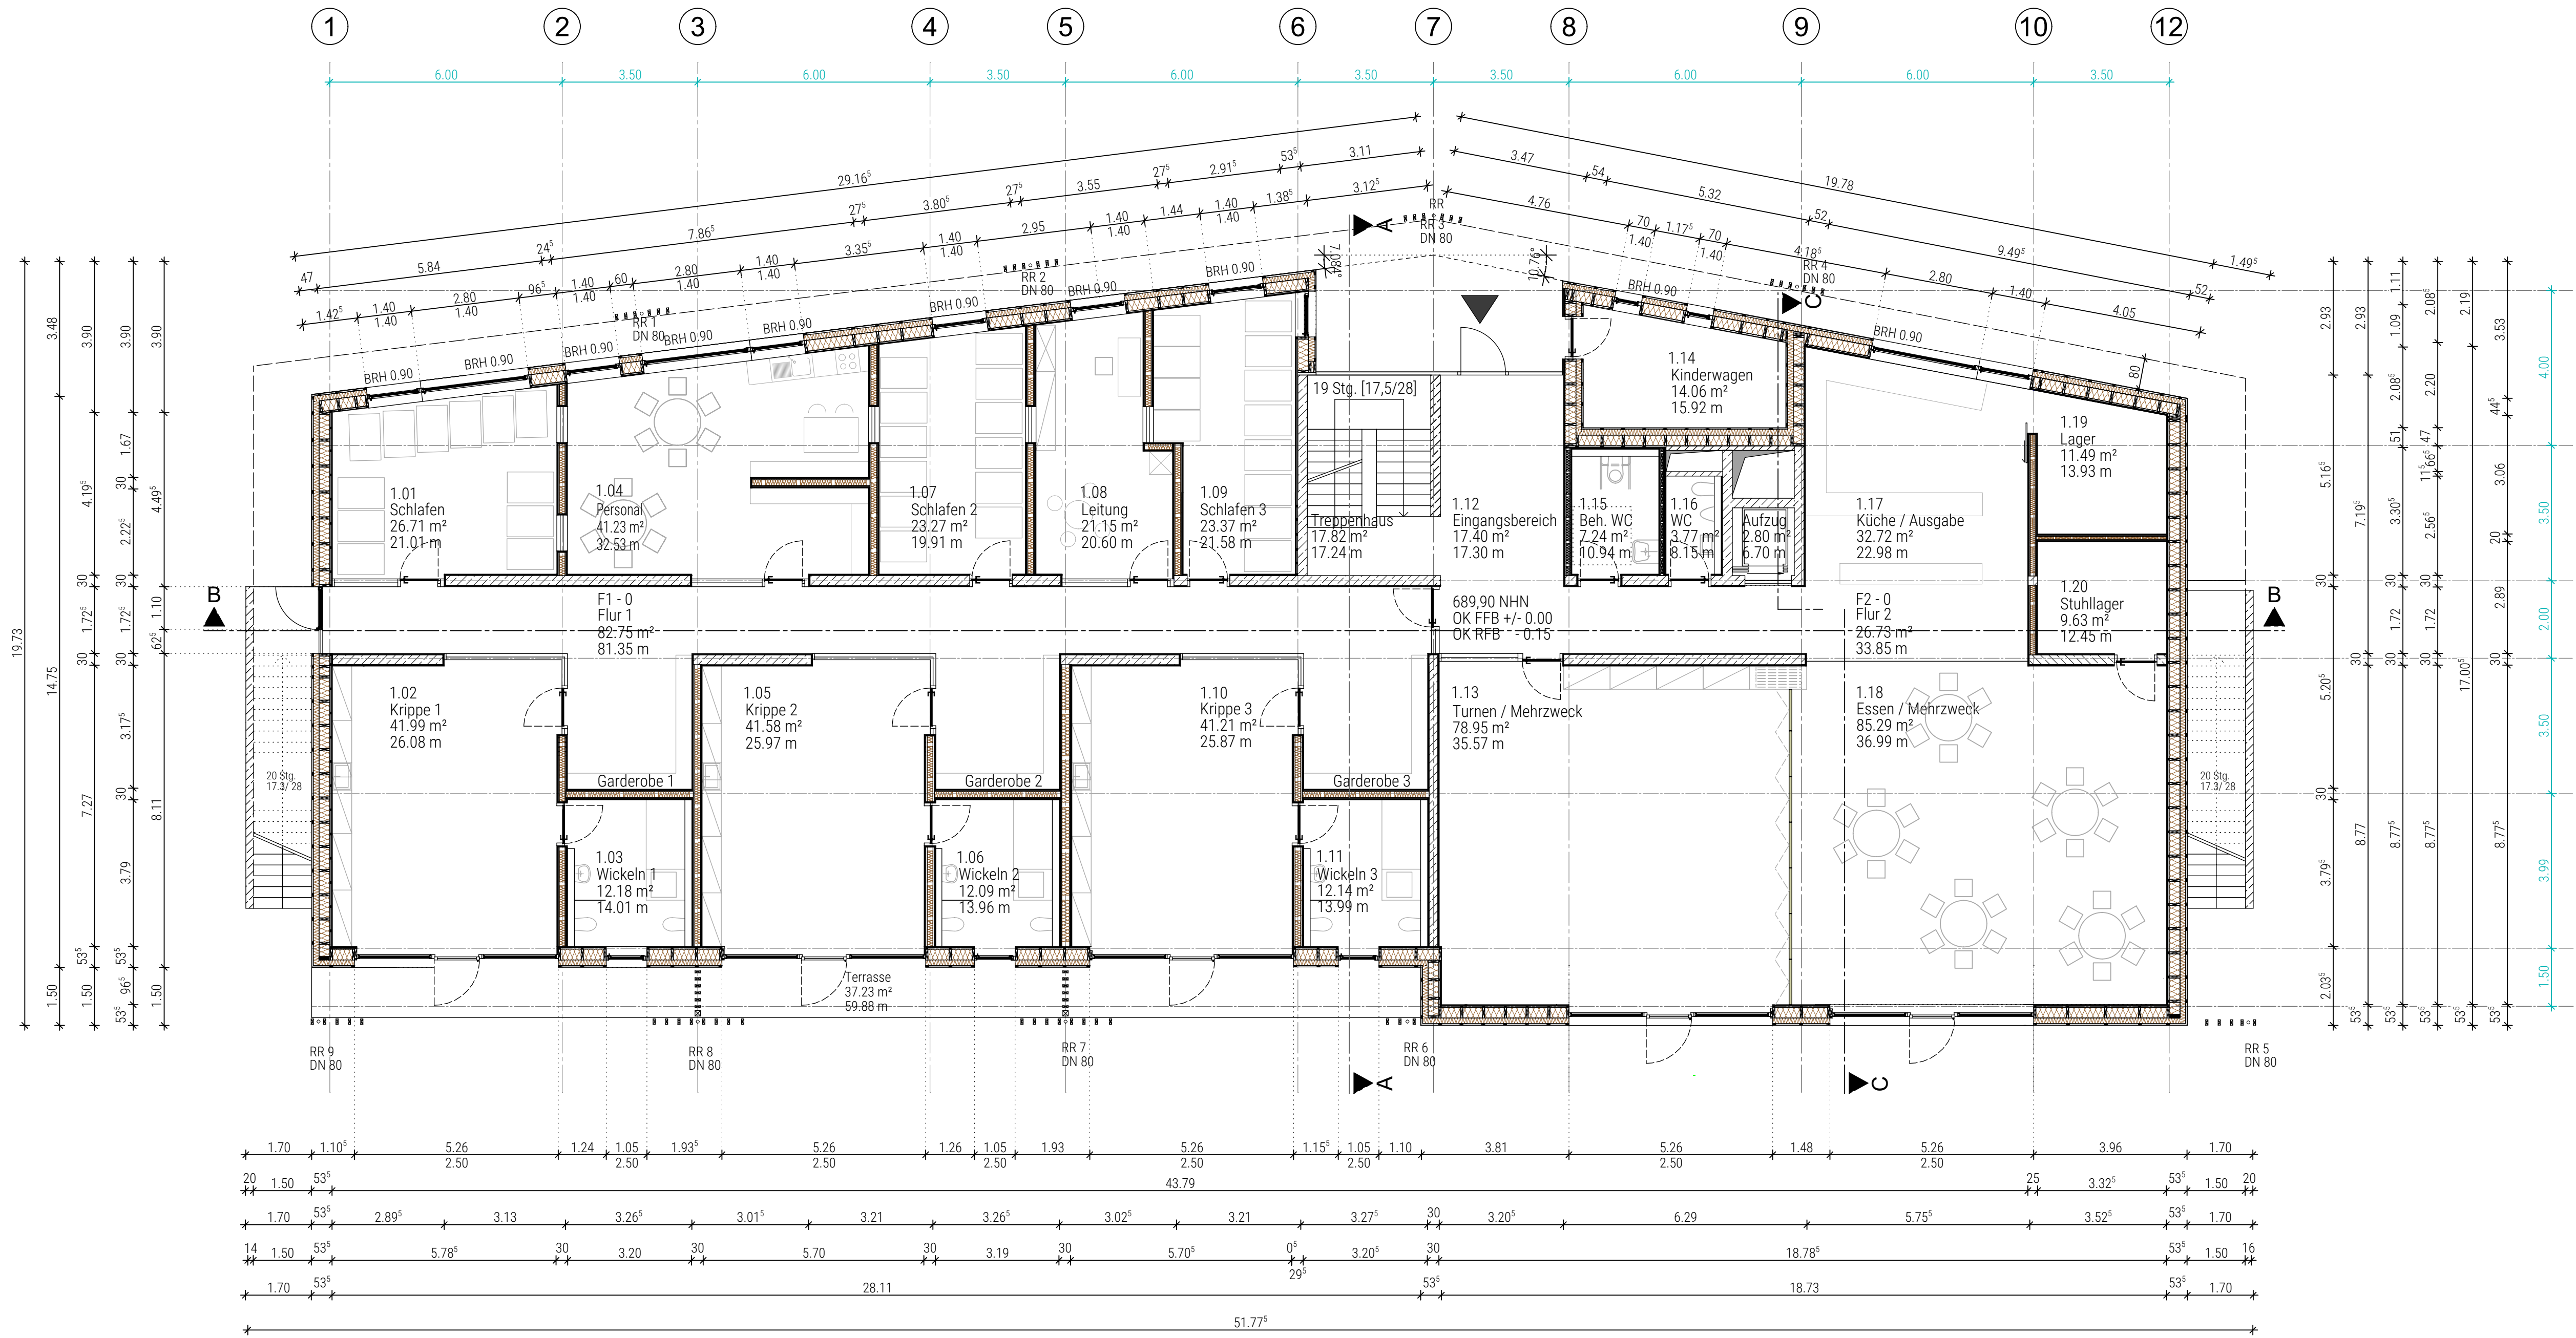

A

B

C

D

E

F

G

mauerwerk

stahlbeton

holzständerwand

perimeterdämmung

wärmedämmung

mobile trennwand

holzbalkendecke

schacht

okffb

okrfb

nachbar 1	Frei, Sonja Dorfstraße 1 86920, Denklingen	flur-nr.	Fl. Nr. 31/1
nachbar 2	Frei, Armin Dorfstraße 14a 86986, Schwabbruck	flur-nr.	Fl. Nr. 31/1
nachbar 3	Haedenkamp, Alexander Vordere Mühlgasse 187 86899, Landsberg am Lech	flur-nr.	Fl. Nr. 31
nachbar 4	Schelkle, Josef Hauptstraße 27 86920, Denklingen	flur-nr.	Fl. Nr. 28
nachbar 5	Schneider, Johann Hauptstraße 23a 86920, Denklingen	flur-nr.	Fl. Nr. 25
bauherr	Gemeinde Denklingen Rathausplatz 1 86920, Denklingen		
behörde	Gemeinde Denklingen Rathausplatz 1 86920, Denklingen		
architekt	m2s müller.schurr.architekten partg mbh dipl. ing. alexander müller birkenweg 11 87616 marktoberdorf		

der entwurf ist geistiges eigentum des planers und urheberrechtlich geschützt. vervielfältigungen und weitergabe an dritte erfolgt nur mit ausdrücklicher genehmigung des planverfassers. bei mißbrauch bleiben rechtliche schritte vorbehalten.

die fertigungstechnischen und bauphysikalischen angaben zur konstruktion und funktion sind vom unternehmer verantwortlich nachzuprüfen, ebenso die übereinstimmung der vom planer angegebenen zwangmaße. sämtliche sonstige unstimmigkeiten sind der bauleitung unverzüglich mitzuteilen.

grundlage der genehmigungsplanung ist die entwurfsplanung mit stand vom 19.11.2019. die digitalisierung des bestandsbauwerks erfolgte lediglich auf grundlage der bestandspläne und eines stichpunktartigen aufmaßes vor ort durch den planer. ein professionelles raum- und verhältnisaufmaß durch einen prüfungsinstitut ist nicht zugrunde gelegt.

neubau der kindertagesstätte denklingen		19-01
hauptstraße 29		86920 denklingen
planungsausschnitt	genehmigungsplanung	maßstab 1:100
zeichnung		plan-nr. g-101
bauherr	gemeinde denklingen rathausplatz 1 86920 denklingen	
		datum 21.11.2019
		bearbeiter am/ae/jd