


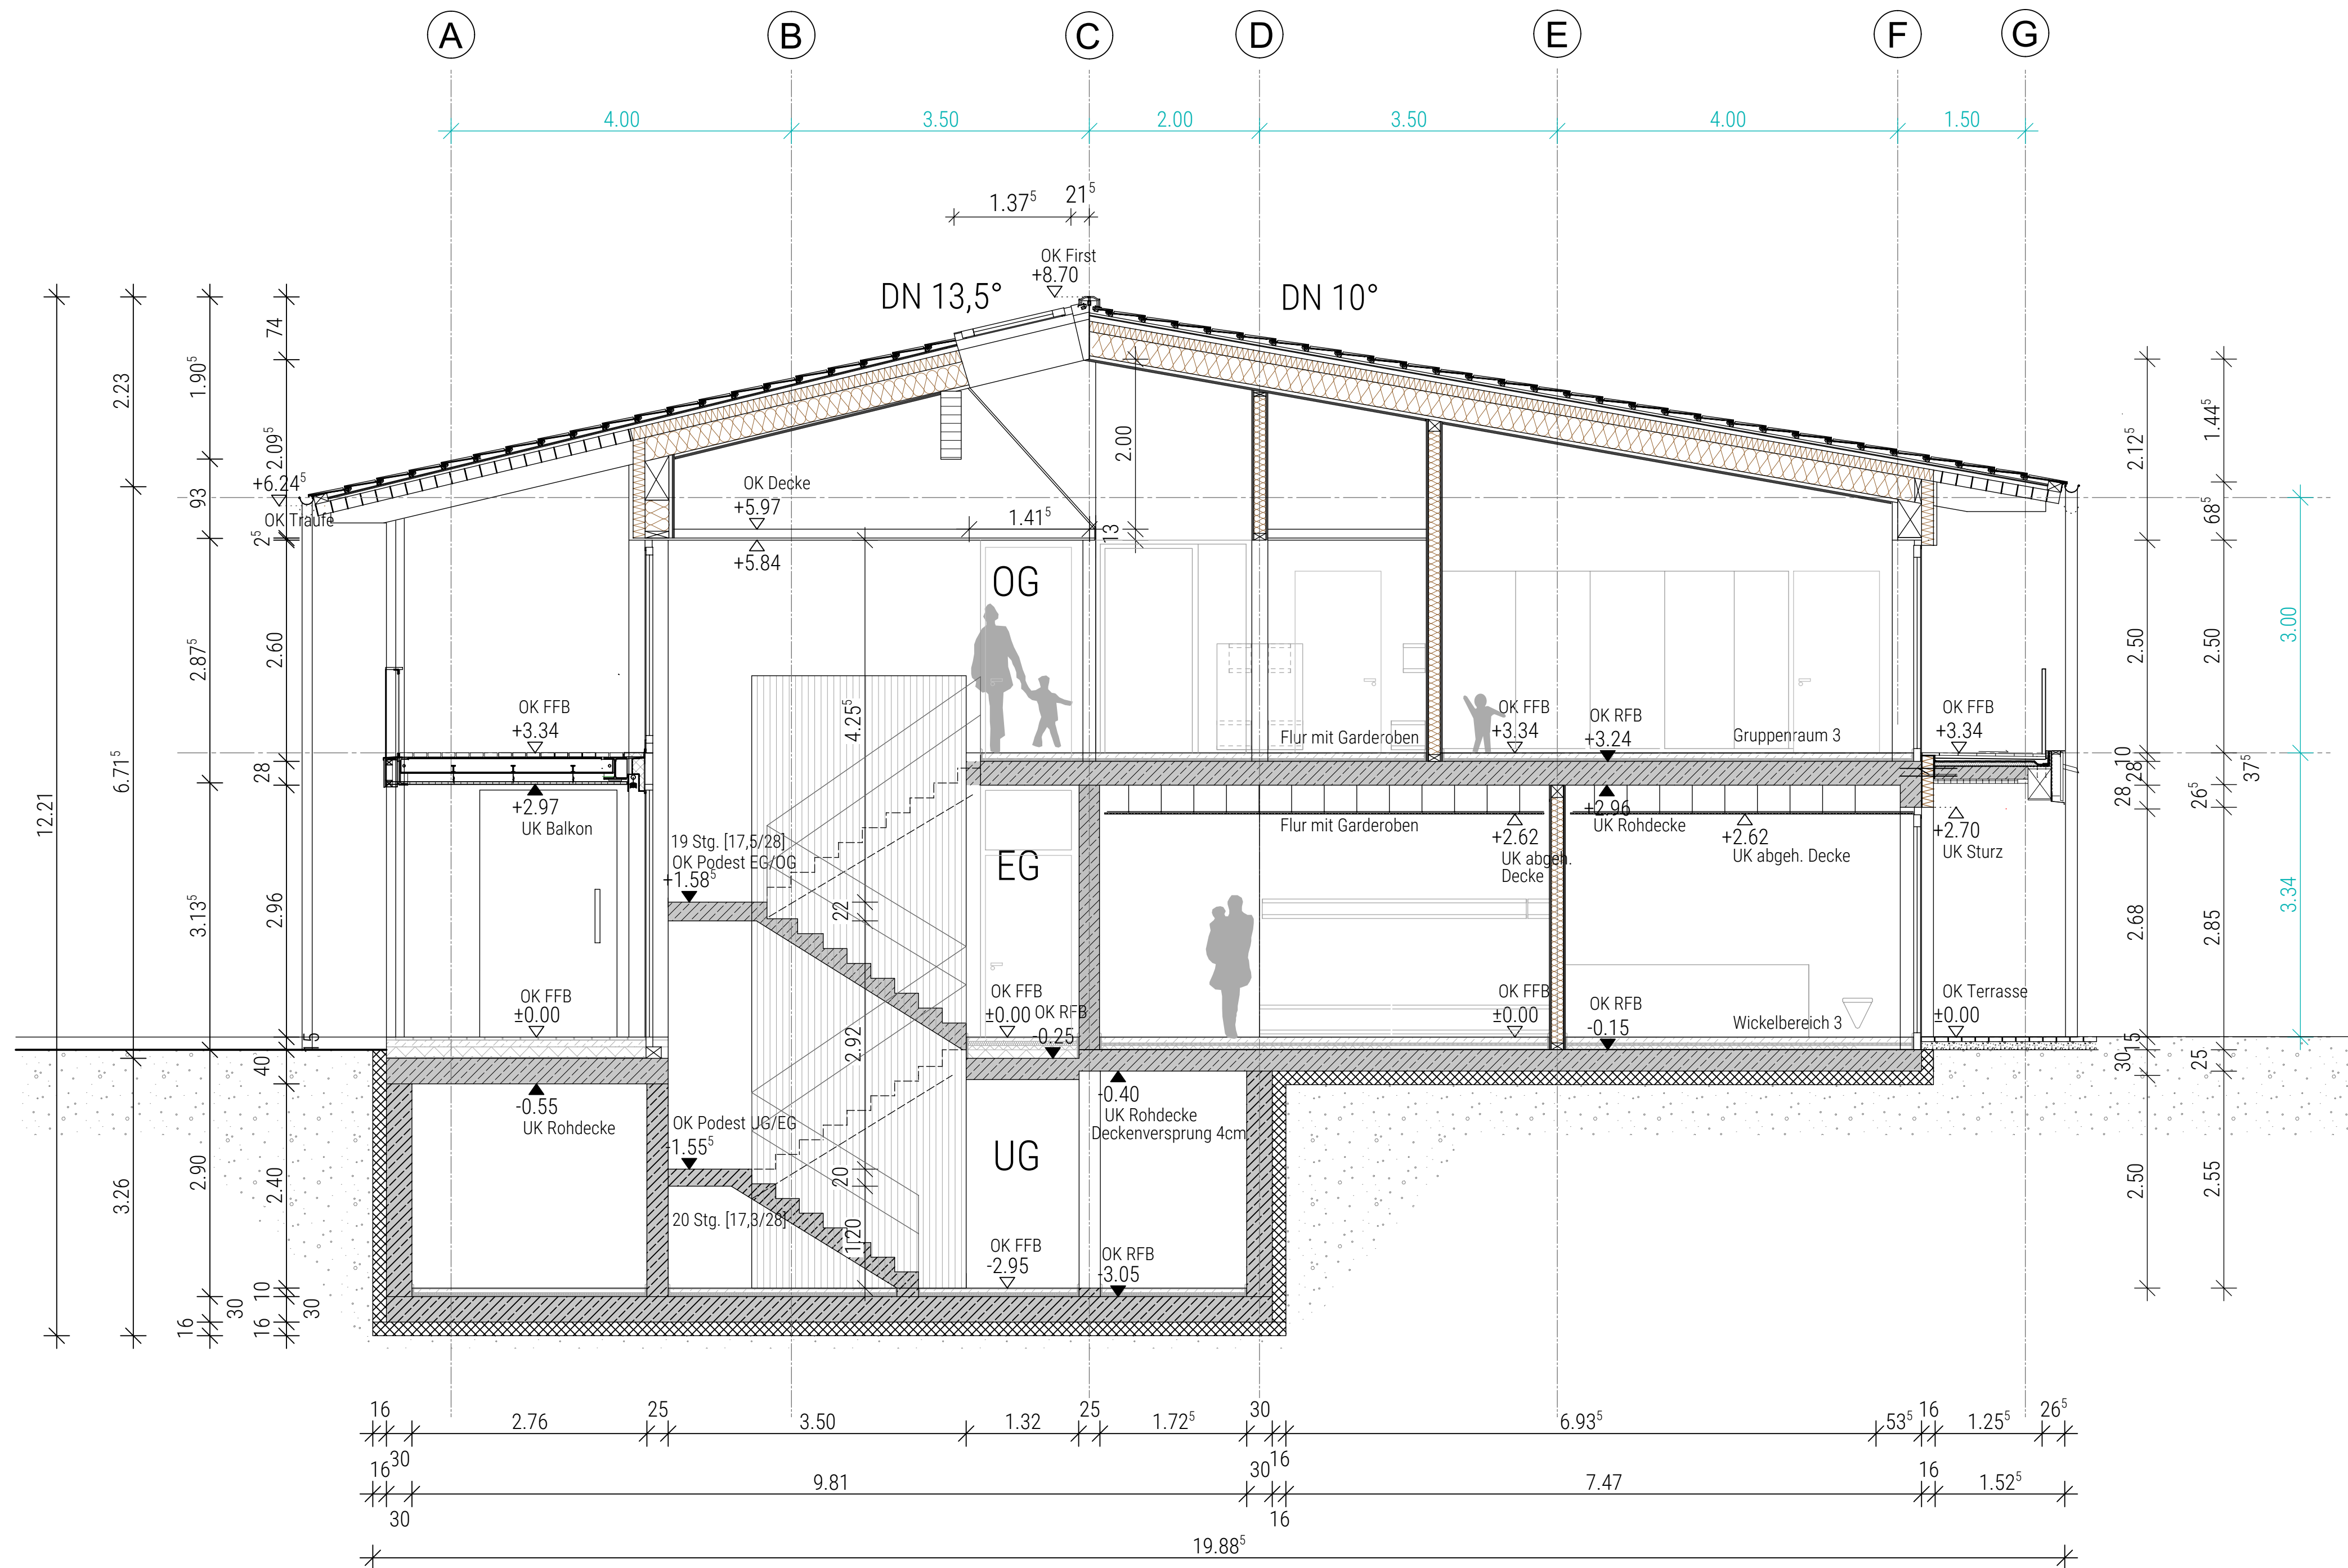

SCHNITT A-A

- mauerwerk
- stahlbeton
- holzständerwand
- perimeterdämmung
- wärmedämmung
- holzbalkendecke
- schacht
- okffb
- okrfb

Dachaufbau (U-Wert 0,12)
Ziegeldeckung auf Unterkonstruktion
Aufdachdämmung / Holzfaserplatte
Sparren mit Zwischenzellulosedämmung
Luftlattung
Unterhangdecke als Holzkustik-Platte

Bodenaufbau OG
Linoleum 5 mm
Heizestrich 65 mm
Trittschalldämmung 30 mm
Wärmedämmung 40 mm
Stahlbetonplatte 340 mm

Bodenaufbau EG
Linoleum 10 mm
Heizestrich 65 mm
Trittschalldämmung 30 mm
Wärmedämmung 40 mm
Abdichtung (Bitumen) 10 mm
Stahlbetonplatte 250 mm
Perimeterdämmung 160 mm

Bodenaufbau UG
Linoleum 10 mm
Zementestrich 65 mm
Trittschalldämmung 30 mm
Abdichtung (PE-Folie) 10 mm
Stahlbetonplatte 250 mm
Perimeterdämmung 160 mm

nachbar 1	Frei, Sonja Dorfstraße 1 86920, Denklingen	flur-nr.	Fl. Nr. 31/1
nachbar 2	Frei, Armin Dorfstraße 14a 86986, Schwabbruck	flur-nr.	Fl. Nr. 31/1
nachbar 3	Haedenkamp, Alexander Vordere Mühlgasse 187 86899, Landsberg am Lech	flur-nr.	Fl. Nr. 31
nachbar 4	Schelkle, Josef Hauptstraße 27 86920, Denklingen	flur-nr.	Fl. Nr. 28
nachbar 5	Schneider, Johann Hauptstraße 23a 86920, Denklingen	flur-nr.	Fl. Nr. 25
bauherr	Gemeinde Denklingen Rathausplatz 1 86920, Denklingen		
behörde	Gemeinde Denklingen Rathausplatz 1 86920, Denklingen		
architekt	m2s müller.schurr.architekten partg mbh dipl. ing. alexander müller birkenweg 11 87616 marktoberdorf		
der entwurf ist geistiges eigentum des planers und urheberrechtlich geschützt. vervielfältigen und weitergabe an dritte erfolgt nur mit ausdrücklicher genehmigung des planverfassers. bei mißbrauch bleiben rechtliche schritte vorbehalten. die fertigungstechnischen und bauphysikalischen angaben zur konstruktion und funktion sind vom unternehmer verantwortlich nachzuprüfen. ebenso die übereinstimmung der vom planer angegebenen zwangsmaße. sämtliche sonstige unzustimmigkeiten sind der bauleitung unverzüglich mitzuteilen.			
grundlage der genehmigungsplanung ist die entwurfsplanung mit stand vom _____ die digitalisierung des bestandsbauwerks erfolgte lediglich auf grundlage der bestandspläne und eines stichpunktartigen aufmaßes vor ort durch den planer. ein professionelles raum- und verhältnisaufmaß durch einen prüfungingenieur ist nicht zugrunde gelegt.			
neubau der kindertagesstätte denklingen			
hauptstraße 29		19-01 86920 denklingen	
planungsstand	genehmigungsplanung		massstab 1:50
zeichnung	schnitt a-a		plan-nr. g-104
bauherr	gemeinde denklingen rathausplatz 1 86920 denklingen		datum 21.11.2019
			bearbeiter am/ae/jd

m2s müller.schurr.architekten

birkenweg 11 87616 marktoberdorf fon: 08342-42 04 70 fax: 08342- 42 04 72 9

H/B = 420 / 850 (0.36m²)

Allplan 2014