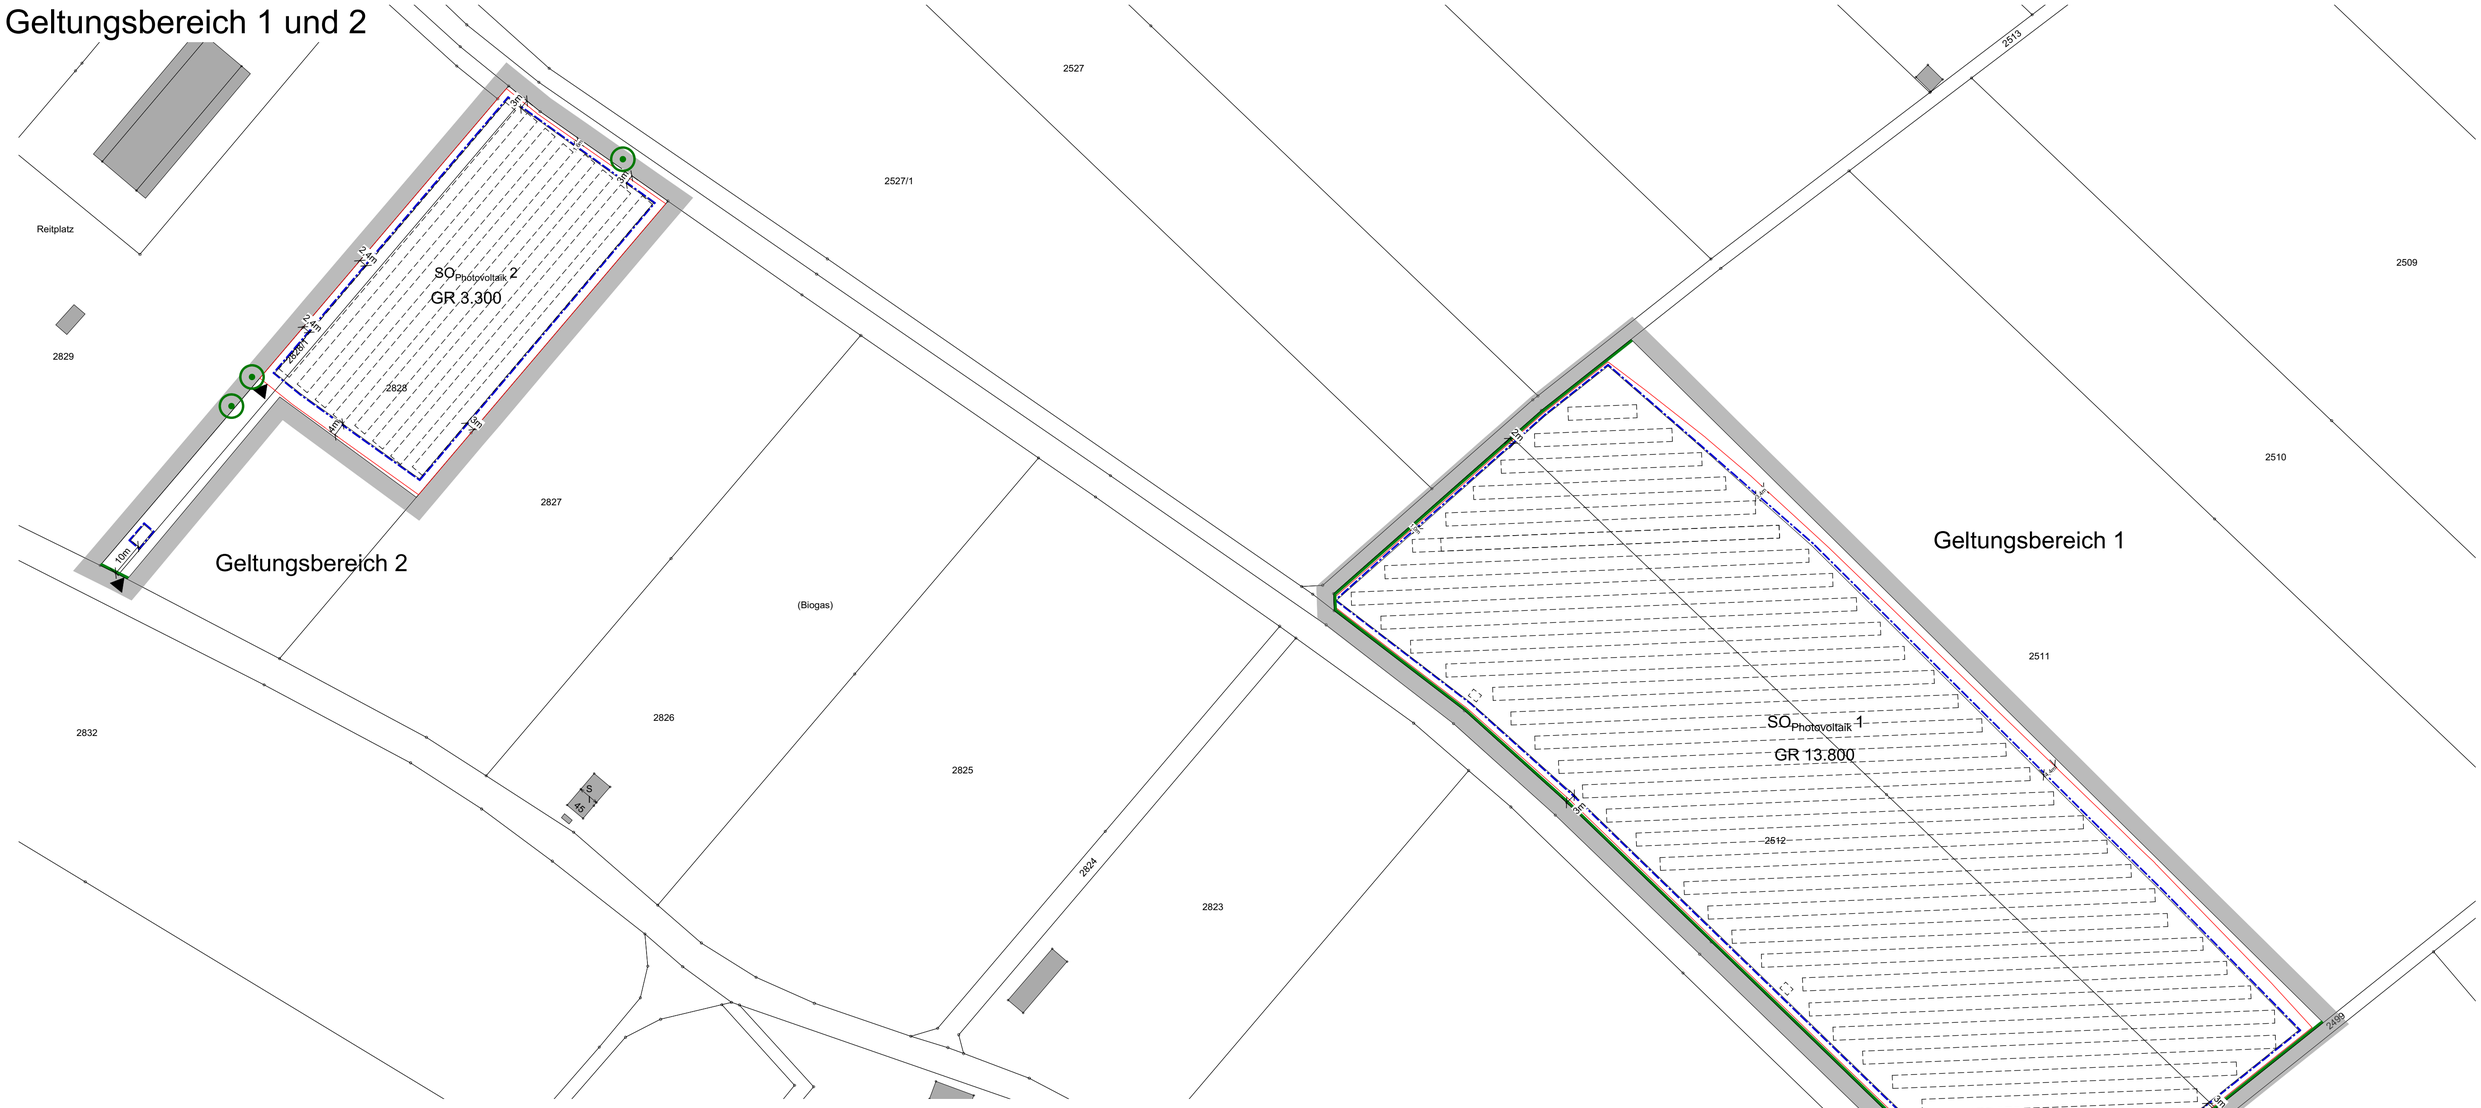
Geltungsbereich 1 und 2


Geltungsbereich 3 Ausgleichsfläche und Ökokonto

VORABZUG

Gemeinde Denklingen

Bebauungsplan
"Photovoltaik-Ökostrom 24"

25.09.2020 (Vorentwurf)

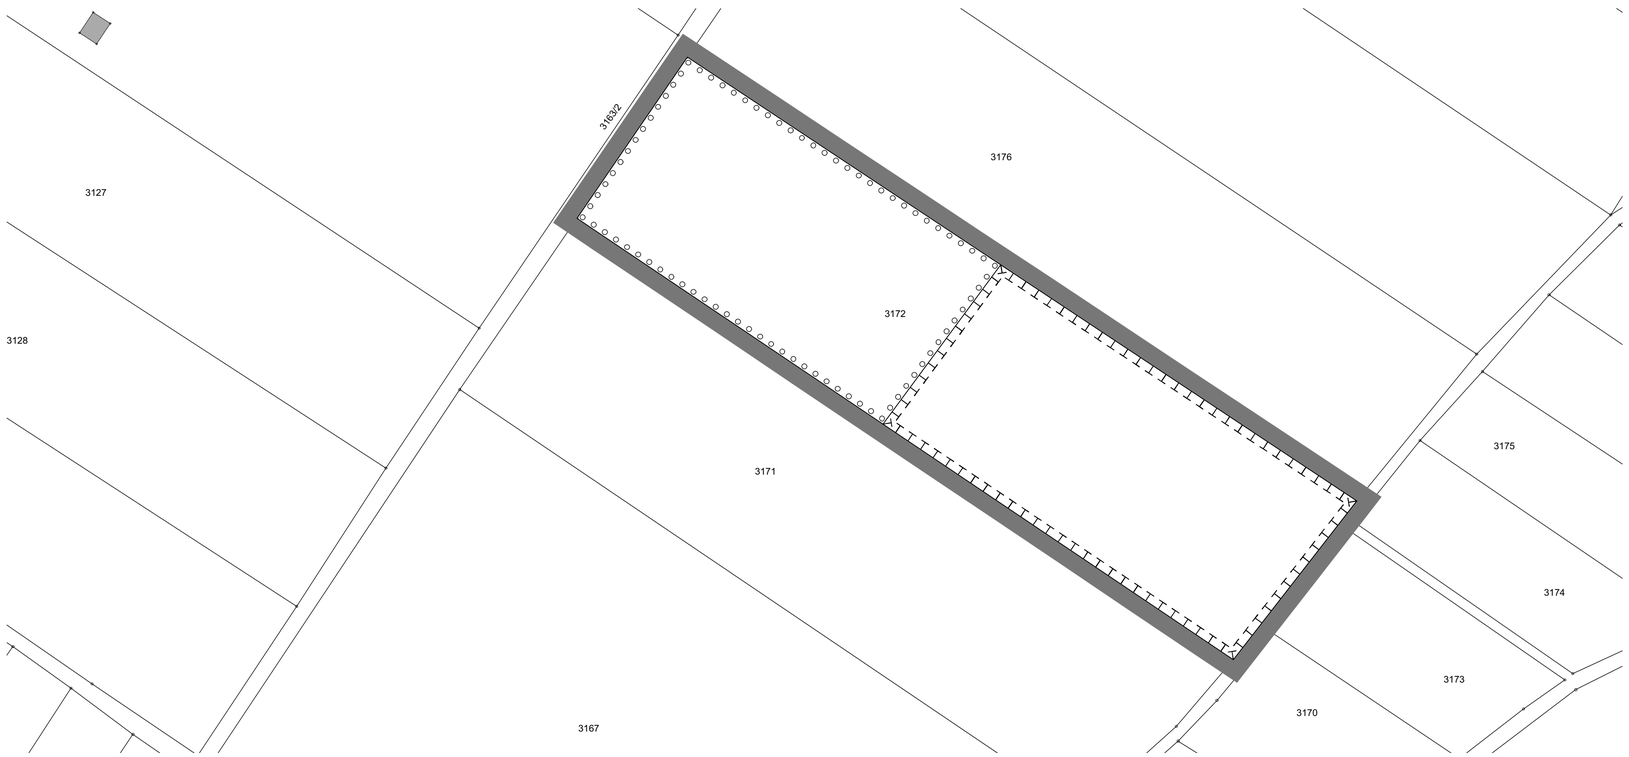NORDEN

M = 1:1.000

0 10 20 30 40 50m

PV Planungsverband Äußerer Wirtschaftsraum München

Geobasisdaten © Bayerische Vermessungsverwaltung 2017
Darstellung der Flurkarte als Eigentumsnachweis nicht geeignet