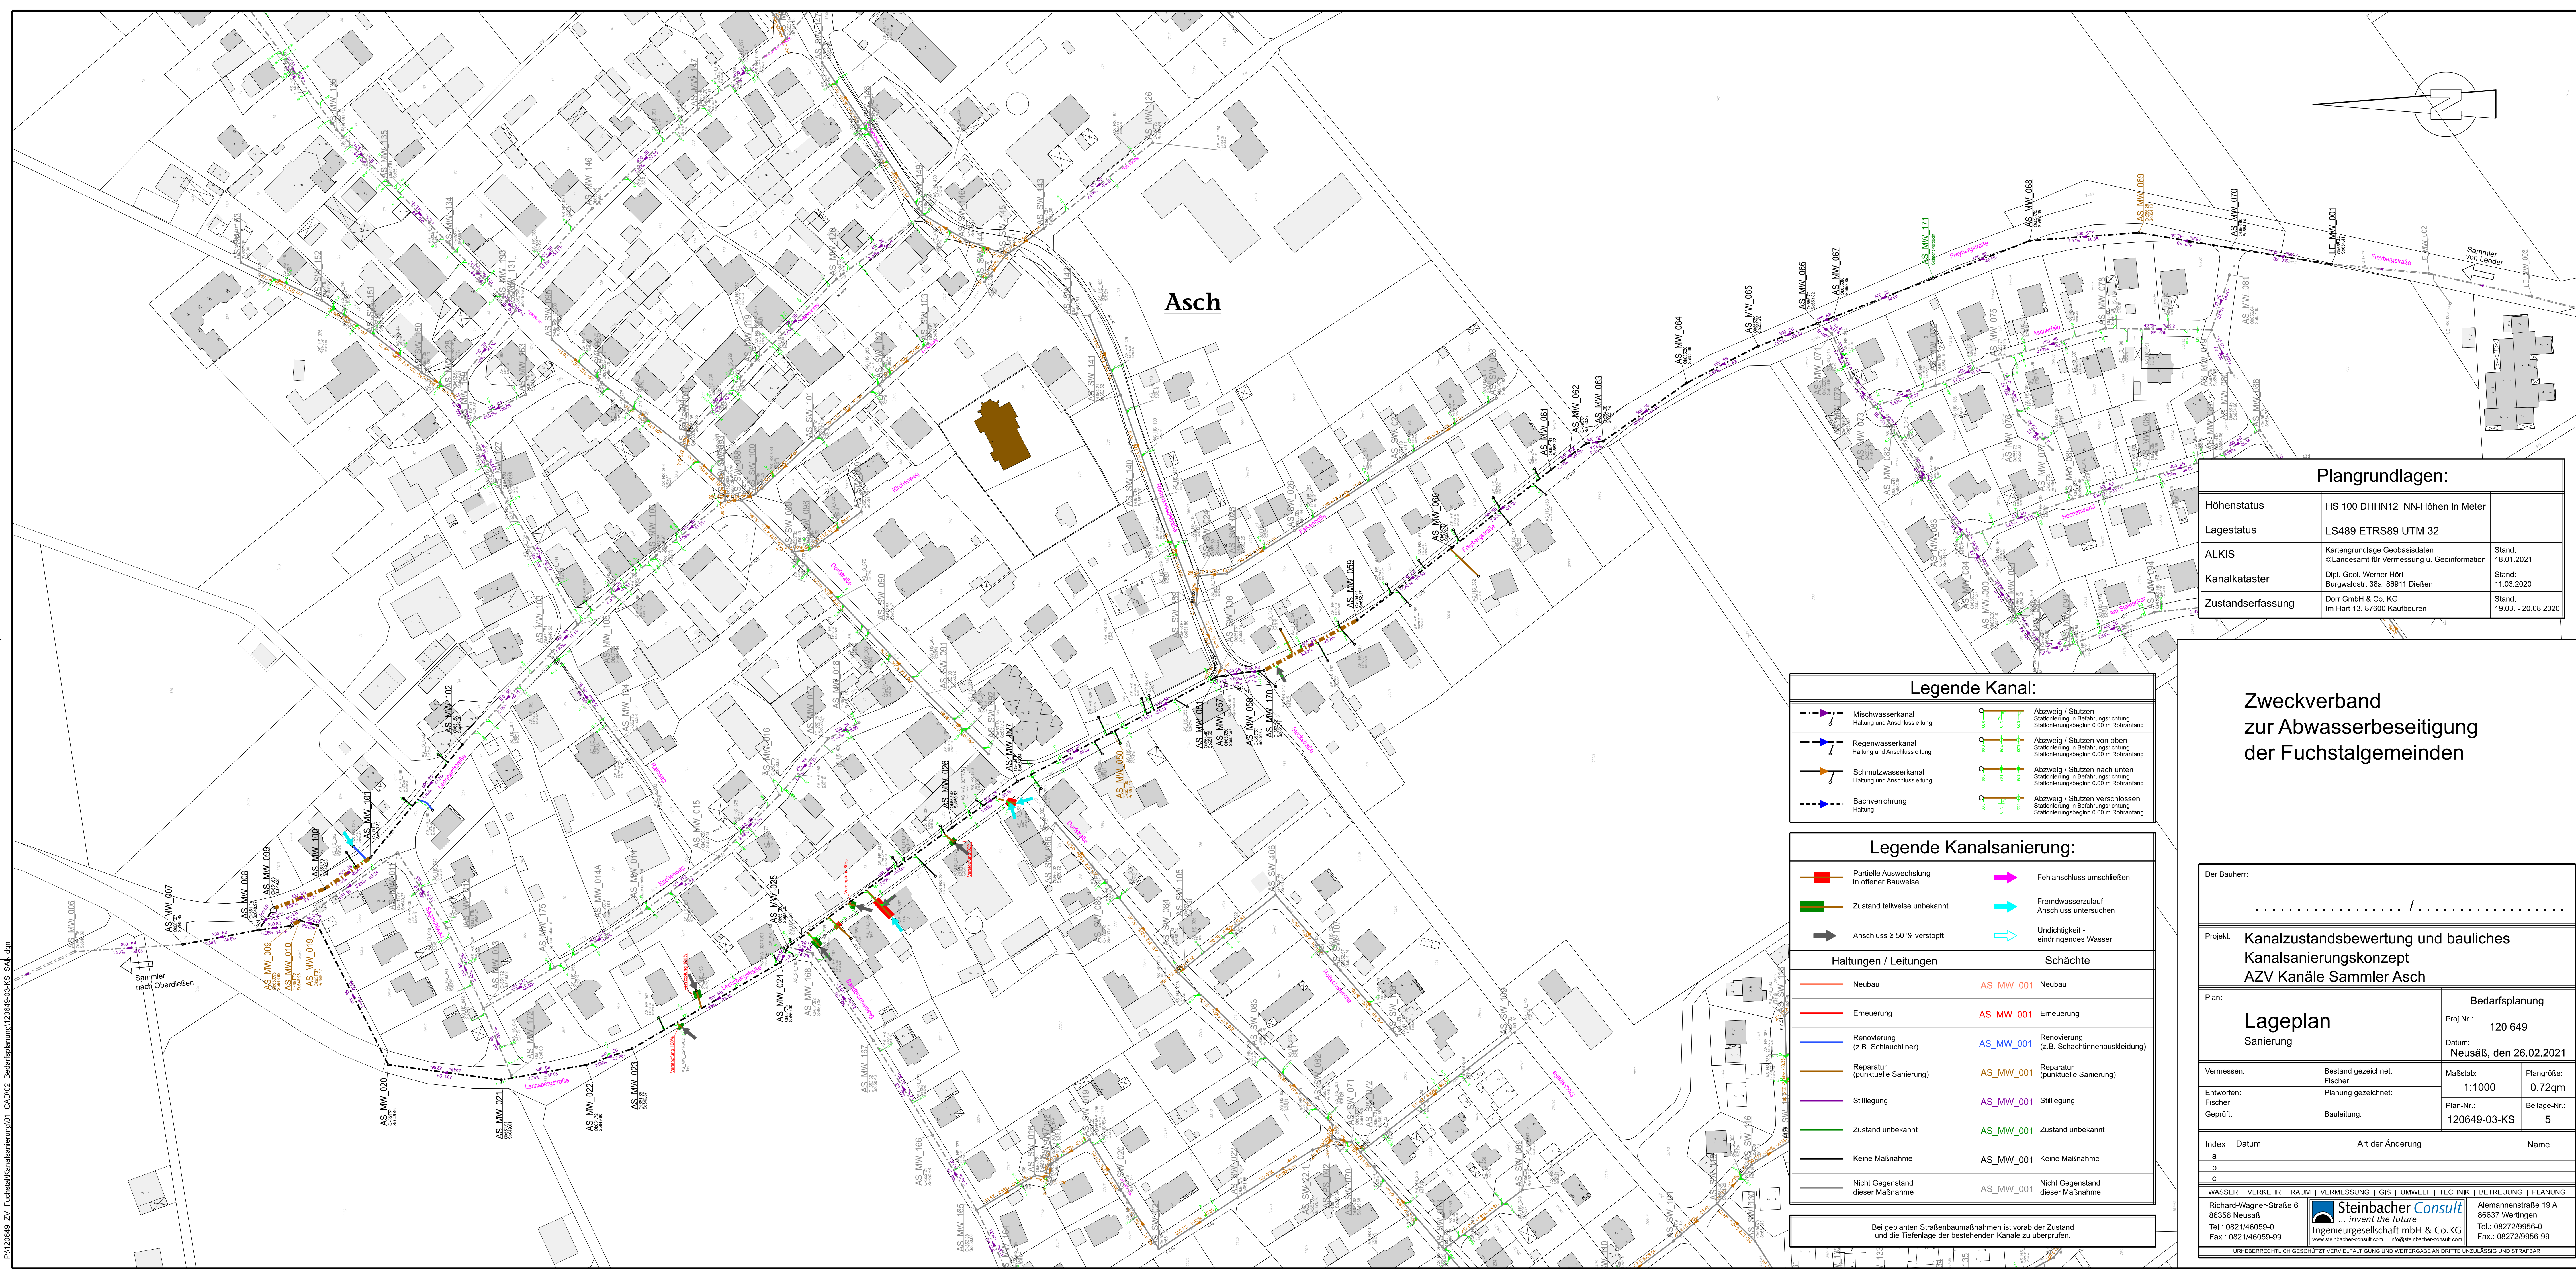


Plangrundlagen:		
Höhenstatus	HS 100 DHHN12 NN-Höhen in Meter	
Lagestatus	LS489 ETRS89 UTM 32	
ALKIS	Kartengrundlage Geobasisdaten © Landesamt für Vermessung u. GeoInformation	Stand: 18.01.2021
Kanalkataster	Dipl. Geol. Werner Hörl Burgwaldstr. 38a, 86911 Diefen	Stand: 11.03.2020
Zustandserfassung	Dorr GmbH & Co. KG Im Hart 13, 87600 Kaufbeuren	Stand: 19.03. - 20.08.2020

Legende Kanal:	
	Mischwasserkanal Haltung und Anschlussleitung
	Regenwasserkanal Haltung und Anschlussleitung
	Schmutzwasserkanal Haltung und Anschlussleitung
	Bachverrohrung Haltung
	Abzweig / Stutzen Stationierung in Befahrungsrichtung Stationierungsbeginn 0,00 m Rohranfang
	Abzweig / Stutzen von oben Stationierung in Befahrungsrichtung Stationierungsbeginn 0,00 m Rohranfang
	Abzweig / Stutzen nach unten Stationierung in Befahrungsrichtung Stationierungsbeginn 0,00 m Rohranfang
	Abzweig / Stutzen verschlossen Stationierung in Befahrungsrichtung Stationierungsbeginn 0,00 m Rohranfang

Legende Kanalsanierung:	
	Partielle Auswechslung in offener Bauweise
	Zustand teilweise unbekannt
	Anschluss $\geq 50\%$ verstopft
	Fehlanschluss umschließen
	Fremdwasserzulauf Anschluss untersuchen
	Undichtigkeit - eindringendes Wasser
Haltungen / Leitungen	Schächte
	Neubau
	Erneuerung
	Renovierung (z.B. Schlauchliner)
	Reparatur (punktueller Sanierung)
	Stillelegung
	Zustand unbekannt
	Keine Maßnahme
	Nicht Gegenstand dieser Maßnahme

Bei geplanten Straßenbaumaßnahmen ist vorab der Zustand und die Tiefenlage der bestehenden Kanäle zu überprüfen.

Zweckverband zur Abwasserbeseitigung der Fuchstalgemeinden

Der Bauherr:			
..... /			
Projekt: Kanalzustandsbewertung und bauliches Kanalsanierungskonzept AZV Kanäle Sammler Asch			
Plan:		Bedarfsplanung	
Lageplan Sanierung		Proj.Nr.:	120 649
		Datum:	Neusäß, den 26.02.2021
Vermessen:	Bestand gezeichnet: Fischer	Maßstab:	Plangröße:
Entworfen: Fischer	Planung gezeichnet:	1:1000	0.72qm
Geprüft:	Bauleitung:	Plan-Nr.:	Beilage-Nr.:
		120649-03-KS	5
Index	Datum	Art der Änderung	
a			
b			
c			
WASSER VERKEHR RAUM VERMESSUNG GIS UMWELT TECHNIK BETREUUNG PLANUNG			
Richard-Wagner-Straße 6 86356 Neusäß Tel.: 0821/46059-0 Fax.: 0821/46059-99		 Steinbacher Consult ... invent the future Ingenieurgesellschaft mbH & Co.KG www.steinbacher-consult.com info@steinbacher-consult.com	Alemannenstraße 19 A 86637 Wertingen Tel.: 08272/9956-0 Fax.: 08272/9956-99
URHEBERRECHTLICH GESCHÜTZT VERVIELFÄLTIGUNG UND WEITERGABE AN DRITTE UNZULÄSSIG UND STRAFBAR			