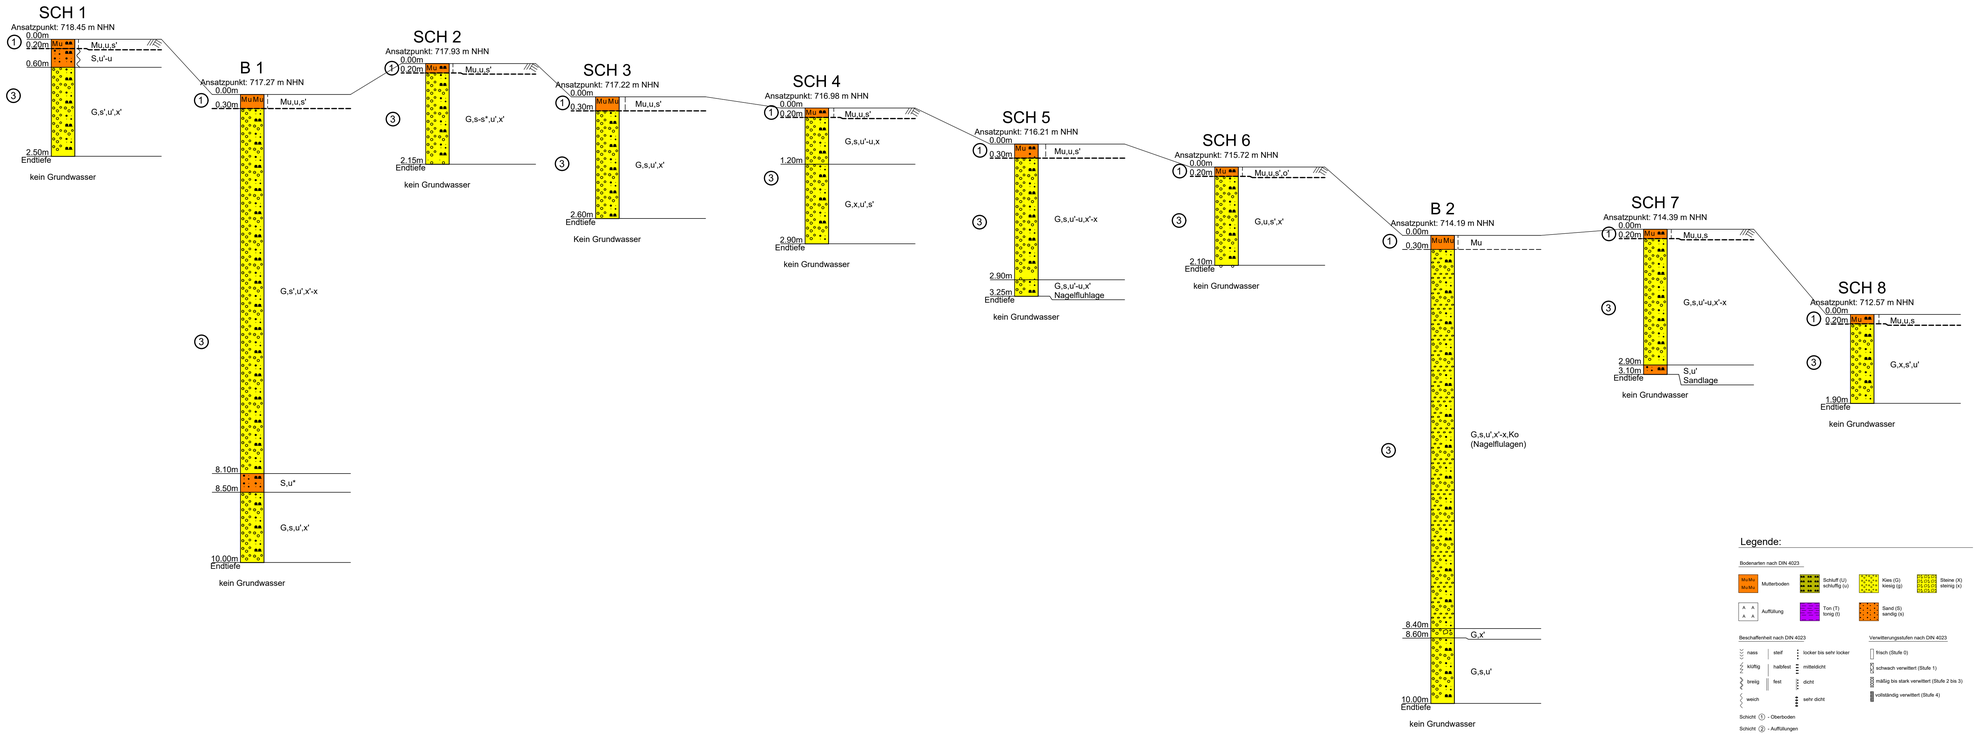

Die im Baugrundschnitt dargestellten geologischen Verhältnisse wurden aus den Untersuchungsergebnissen an den einzelnen Aufschlussstellen (Stützstellen) abgeleitet. Feinschichtungen und Wechselfolgen geringmächtiger Schichten wurden nicht dargestellt. Eine verbindliche Aussage über die Schichtenfolge ist nur an den Aufschlussstellen möglich.

Anlage 2

Projekt

Denklingen, Hinterberg

Bauherr

Gemeinde Denklingen
Rathausplatz 1
86920 Denklingen

Kontakt
gemeinde@denklingen.de
Tel.: +49 8243 85333-33
Fax.: +49 8243 8 53 33-544

Planung

Steinacher Consult
Ingenieurgesellschaft mbH & Co.KG
Richard-Wagner-Straße 6
86356 Neusäß

Kontakt
info@steinbacher-consult.com
Tel.: +49 (0) 821/4 60 59-0
Fax.: +49 (0) 821/4 60 59-99

Planverfasser

Geotechnikum
Ingenieurgesellschaft mbH
Brixener Straße 8
86165 Augsburg

Kontakt
info@geotechnikum.de
Tel.: 0821 60 89 10 - 0
Fax.: 0821 60 89 10 - 99

Maßstab	d.H.1:50
Projekt- Nr.:	1234.19
Datum	04/2021
gezeichnet	TS

Planbezeichnung

Geotechnischer Profillängsschnitt, ergänzende Erkundung Versickerung