






Grundriss KG

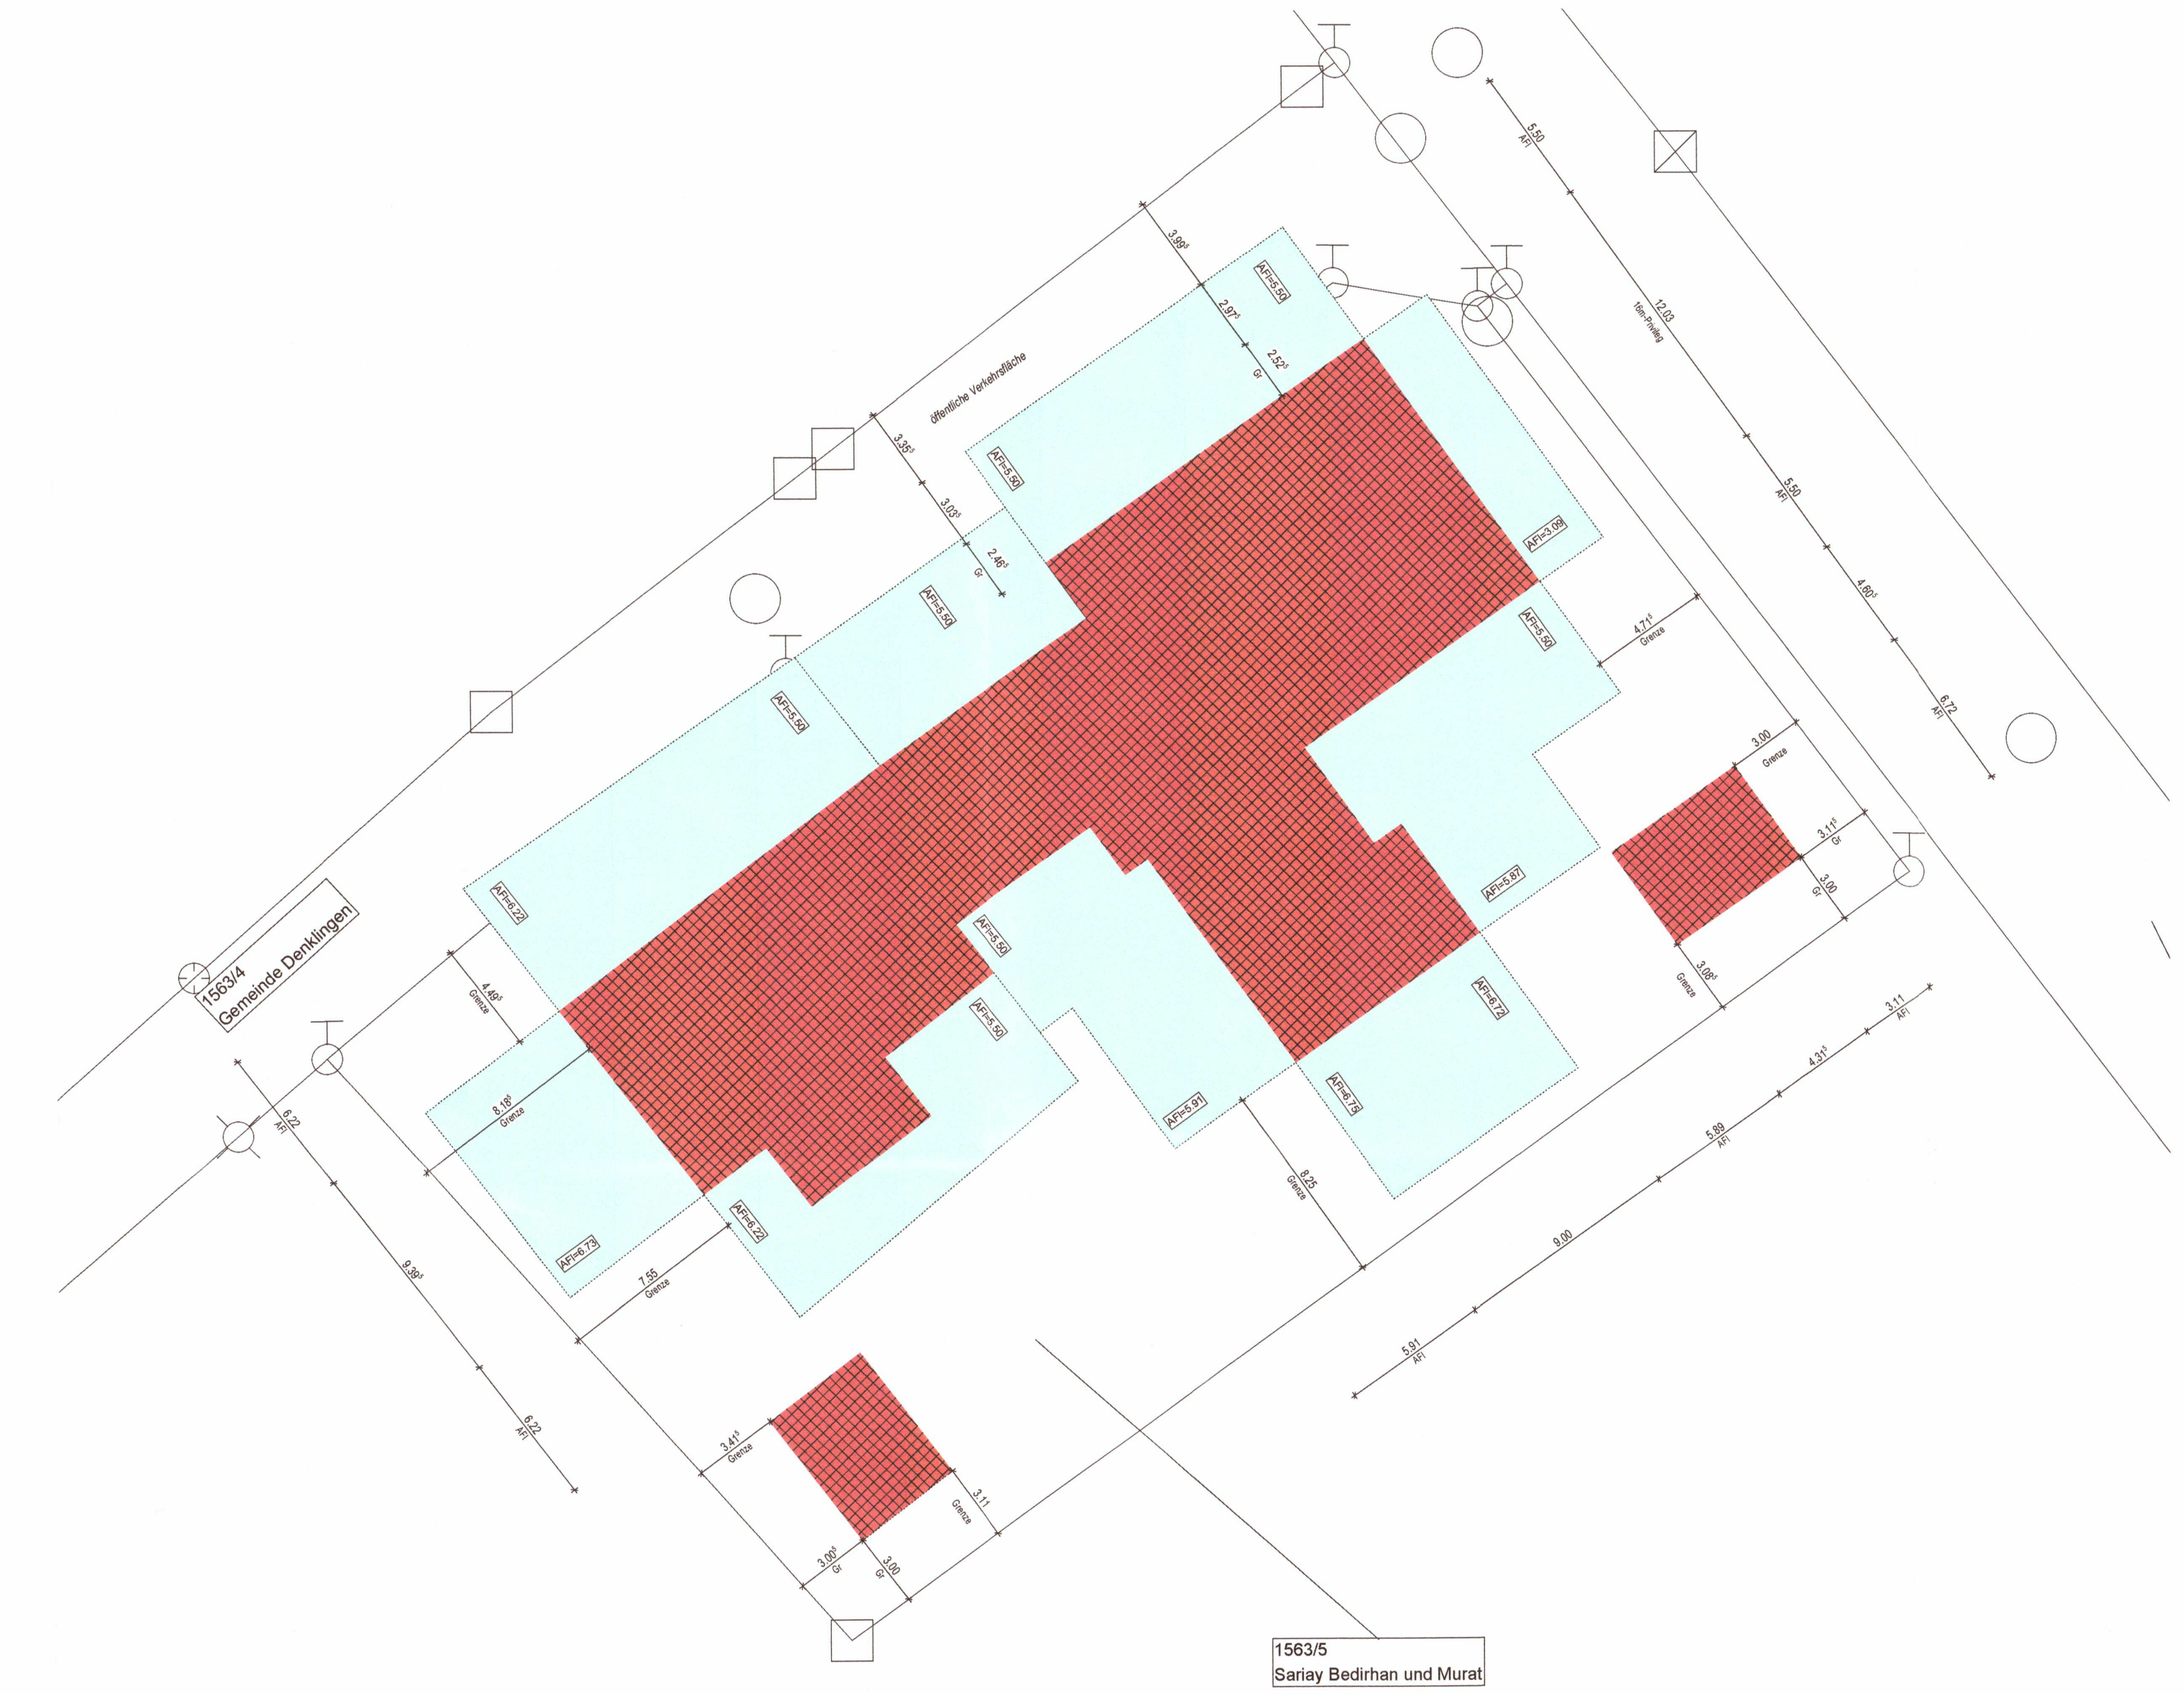

Lageplan M1:200

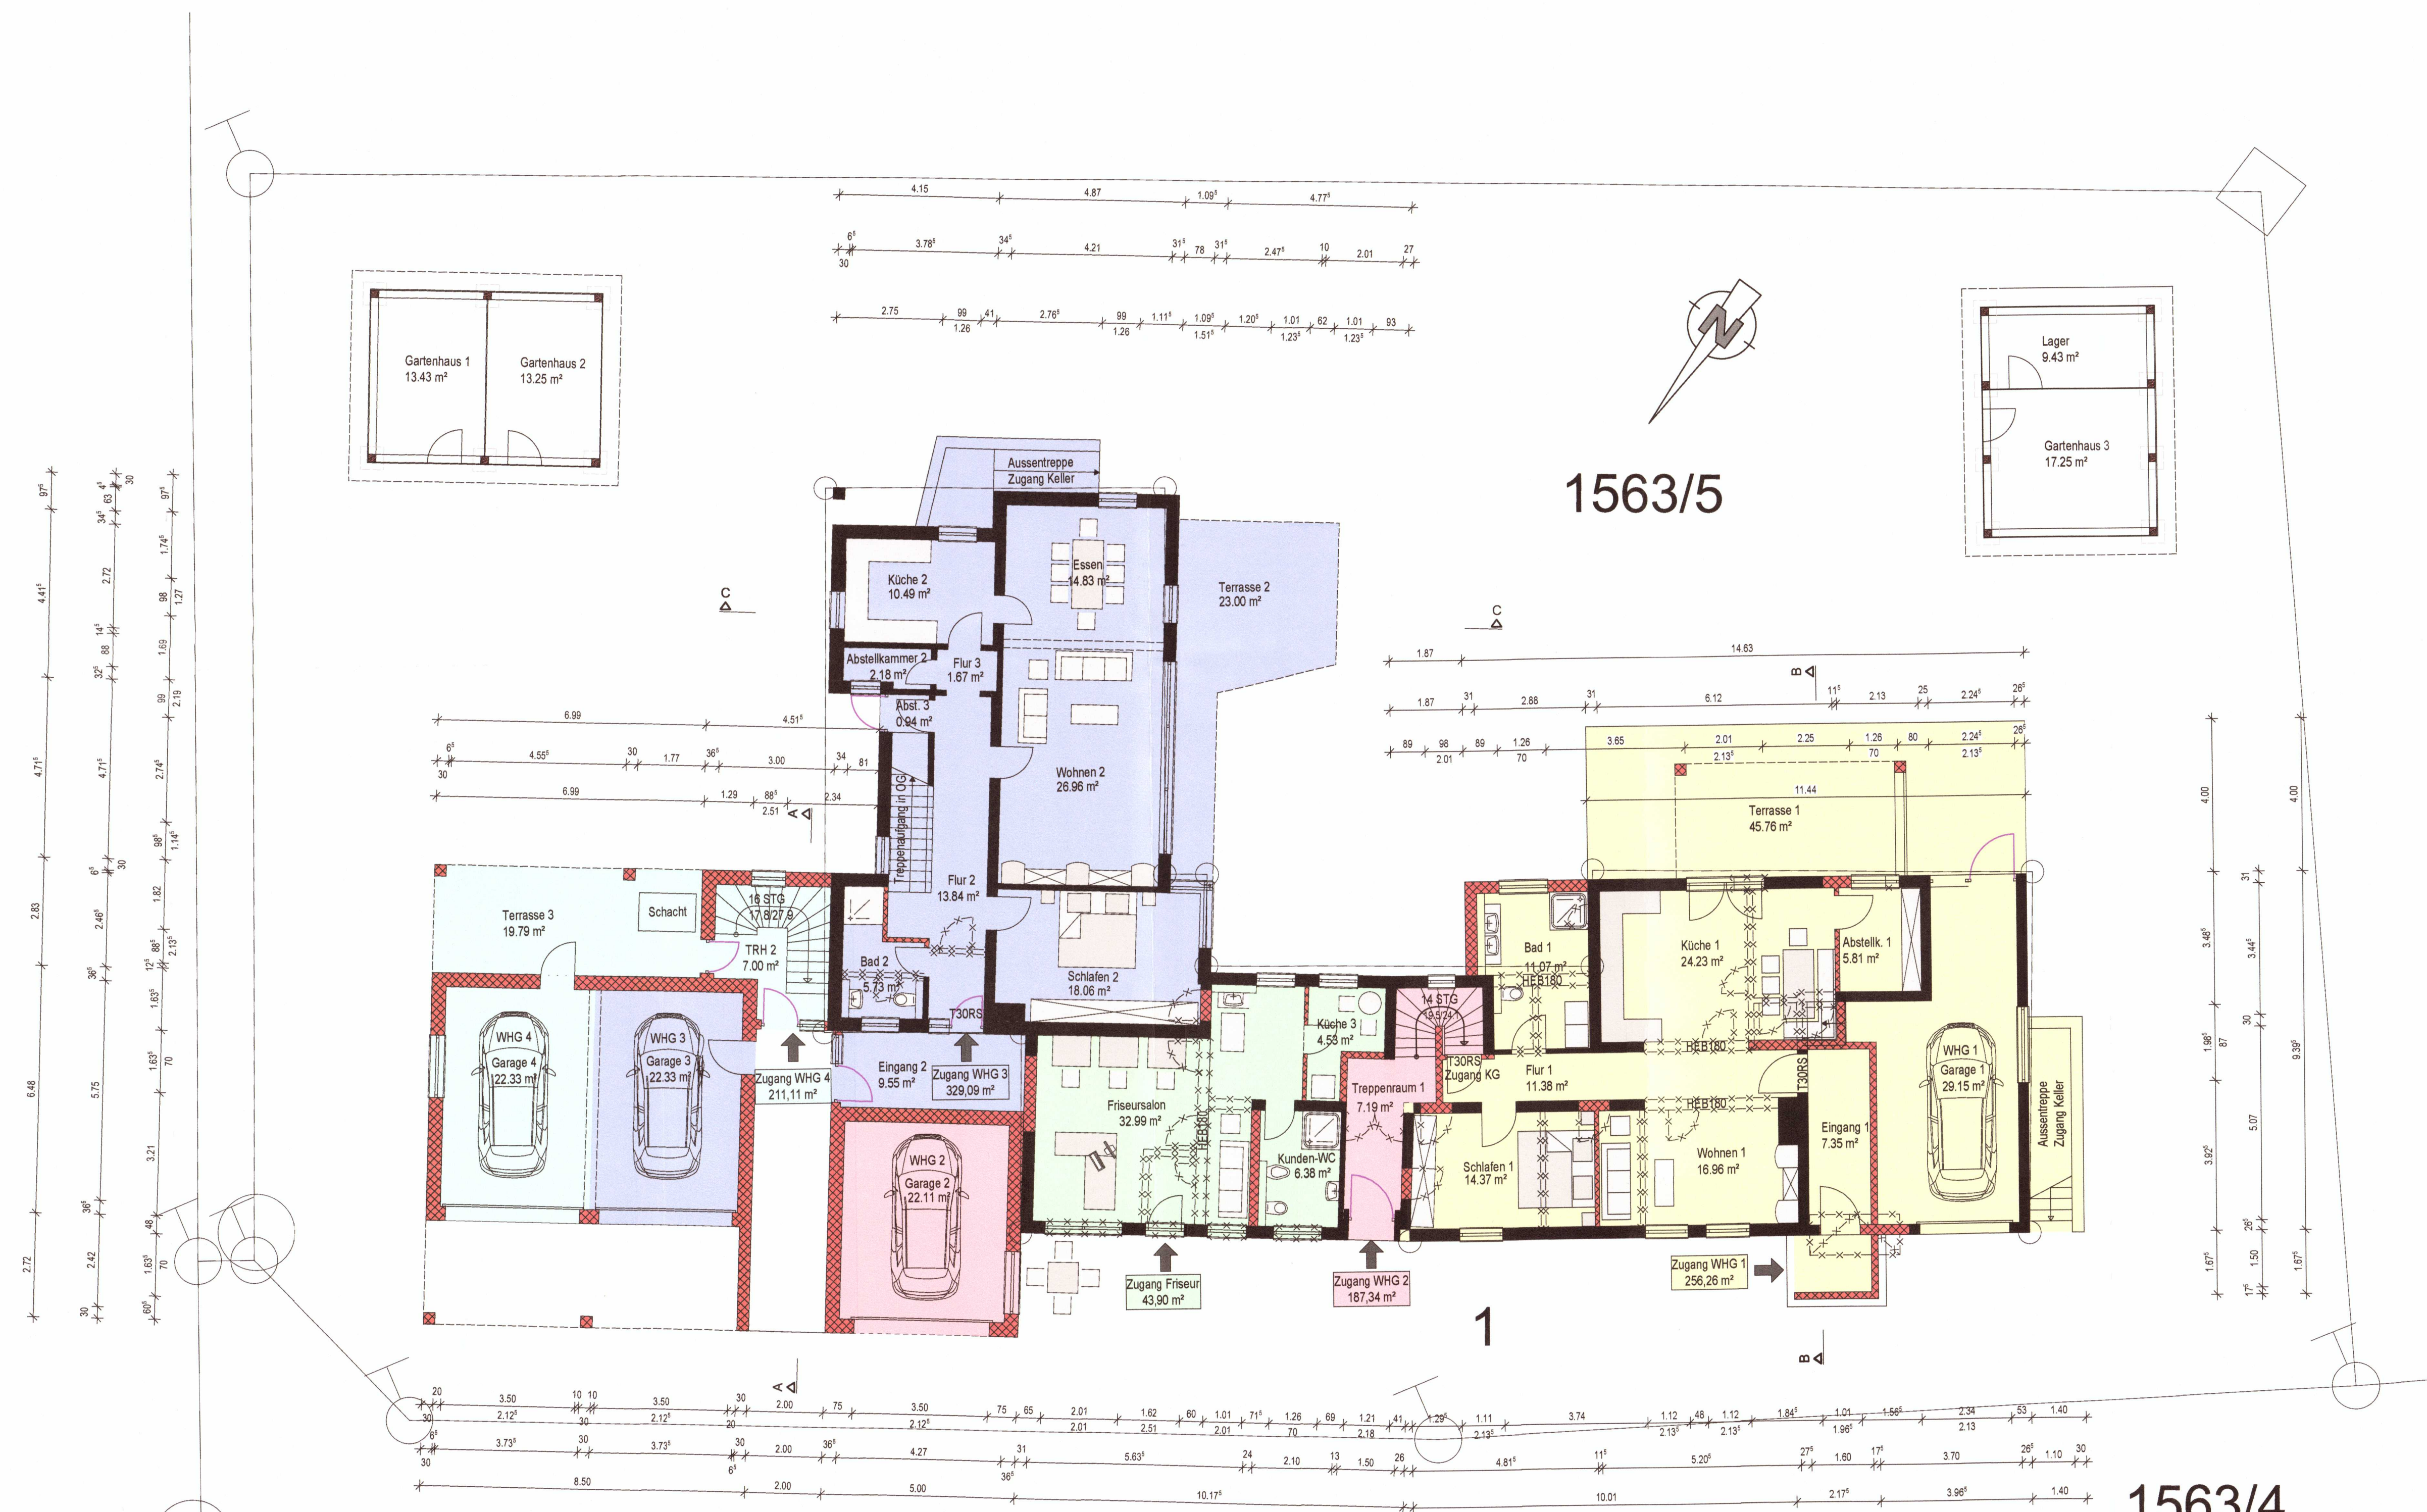

Grundriss EG

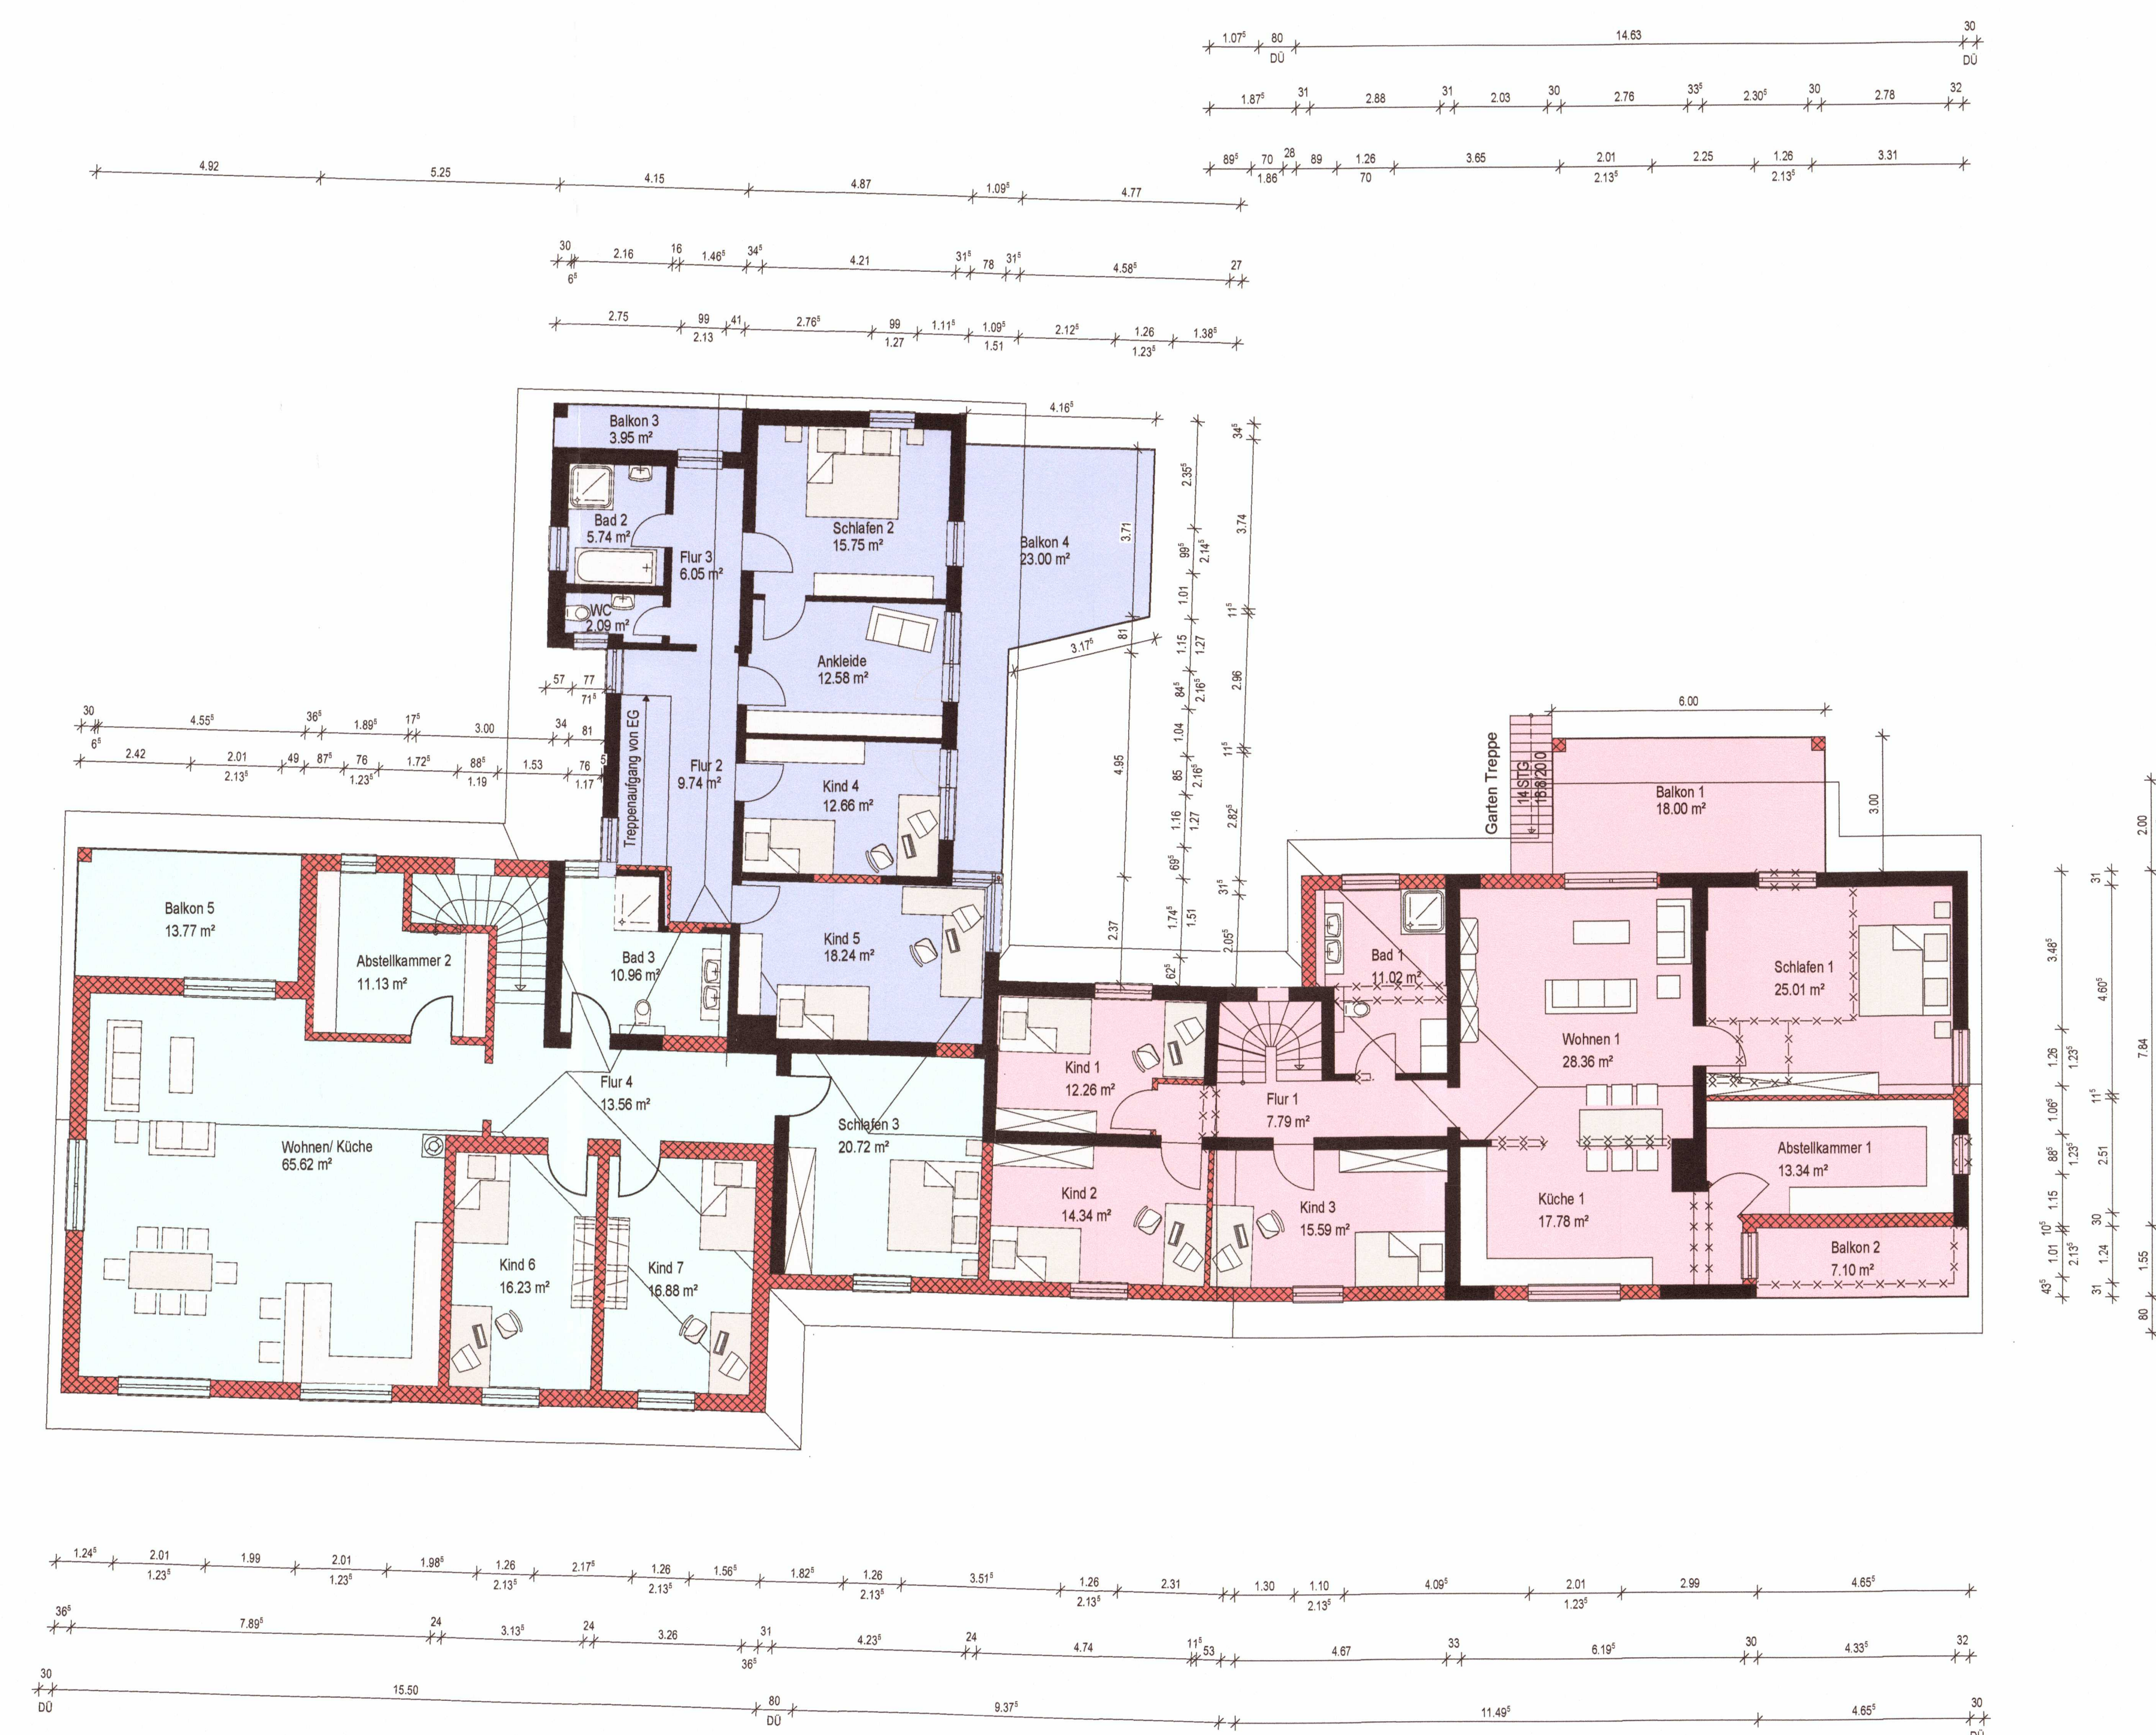

Grundriss OG

eingabeplanung

bauvorhaben	sanierung von bestehenden gebäude in 3 we mit friseursalon + erweiterung um 3 garagen mit 1 we		
bauort	fröhlingstraße 1 89520 dettingen		
baugrundstück	flur-nr. 1563/5 gemarkung dettingen		
planinhalt	plan-nr.	bezeichnung	maßstab
	E 1	grundrisse	1:100
		lageplan	1:200
antragsteller	sarlay mural kirchplatz 3 89520 dettingen		
grundstückseigentümer	sarlay mural kirchplatz 3 89520 dettingen		
nachbar	flur-nr. 1563/2 flur-nr. 1563/4 und 2/8 flur-nr. 1563/6 gemarkung dettingen		
	flur-nr. 1563/4 und 2/8 gemarkung dettingen		
	flur-nr. 1563/6 gemarkung dettingen		
	gemarkung dettingen		

