

Entwurfsverfasser
Dipl.-Ing. Björn Dirlack

Blankenburger Str. 23
13089 Berlin
Tel.: 030 / 96 08 36 63
Fax: 030 / 96 08 36 64
Mail: dirlack@t-online.de

DFMG-ID/Standortname DFMG/Standortadresse

1733310

LL-Denklingen 31

Gem. Denklingen, Flurstück 2187, 86920 Denklingen



Geogr. Koordinaten (Länge / Breite): **Höhe ü. NN.: 660 m**
10°51'54,99" / 47°55'56,93"
DFMG-ID: 1733310
(C) 2020 DFMG Deutsche Funkturm GmbH Luftbild (C) GeoBasis-DE BKG (2020) / Straßen: OpenStreetMap Mitwirkende (2020) Erzeugt am: 02.04.2020 08:38:34

Koordinaten:	Länge:	Breite:	
WGS 84:	10° 51' 54,99"	47° 55' 56,93"	
Höhe ü. NN:	660 m		
Auftraggeber:	Deutsche Telekom Technik GmbH		
Kundenkennung:	MY6869		
Standortname Kunde:	LL-Denklingen 31		
Ansprechpartner:	Eigentümer Mast	DFMG	Eigentümer (Grundstück)
Name:	Deutsche Funkturm GmbH Zentrale Münster Gartenstraße 217 48147 Münster	Herr Helmut Berghofer Deutsche Funkturm GmbH Produktion Süd Dingolfinger Str. 1-11 81673 München	Herr Helmut Drohmann
Adresse:			Dr. Manfred-Hirschvogel-Str. 11
PLZ Ort:	48147 Münster	+49 (0) 8634 / 26084-34	86920 Denklingen
Telefon:	+49 (0) 251 / 1338-0	+49 (0) 151 / 51 430 272	+49 (0) 8243968964
Mobil:		pm-dfm@conskom.de	
Fax:	+49 (0) 251 / 1338-1109		
eMail:	info@dfmg.de		
Ansprechpartner:			
Name:			
Adresse:			
PLZ Ort:			
Telefon:			
Mobil:			
Fax:			
eMail:			
Ansprechpartner:	Akquise	Entwurfsverfasser	Planungsbüro
Name:	Herr Wilhelm Kielmann FMA Facility Management Anlagenservice GmbH Petzoltstr. 4-6 97828 Marktheidenfeld	Dipl.-Ing. Björn Dirlack Blankenburger Str. 23 13089 Berlin	Helmut Gansch Gansch Anlagenbau GmbH Nestroygasse 3 9020 Klagenfurt
Adresse:			+43 (0) 463 220 194 - 13
PLZ Ort:	97828 Marktheidenfeld	030 / 96 08 36 63	+43 (0) 676 624 24 10
Telefon:	+49 (0) 175 2050902	030 / 96 08 36 64	+43 (0) 463 220 194 - 4
Mobil:		dirlack@t-online.de	helmut.gansch@gansch.com
Fax:			
eMail:	wilhelm.kielmann@fma-gmbh.de		

Dateiname: 1733310_Genehmigungsplan_2020.08.03.dwg

Blatt Nr.: **1**



Amt für Digitalisierung, Breitband und Vermessung
Landsberg am Lech
Rathaus 198
86899 Landsberg am Lech

Auszug aus dem Liegenschaftskataster


Flurkarte 1 : 2000

Erstellt am 22.04.2021

Flurstück:
Gemarkung: Denklingen

Gemeinde:
Landkreis:
Bezirk:

Denklingen
Landberg am Lech
Oberbayern

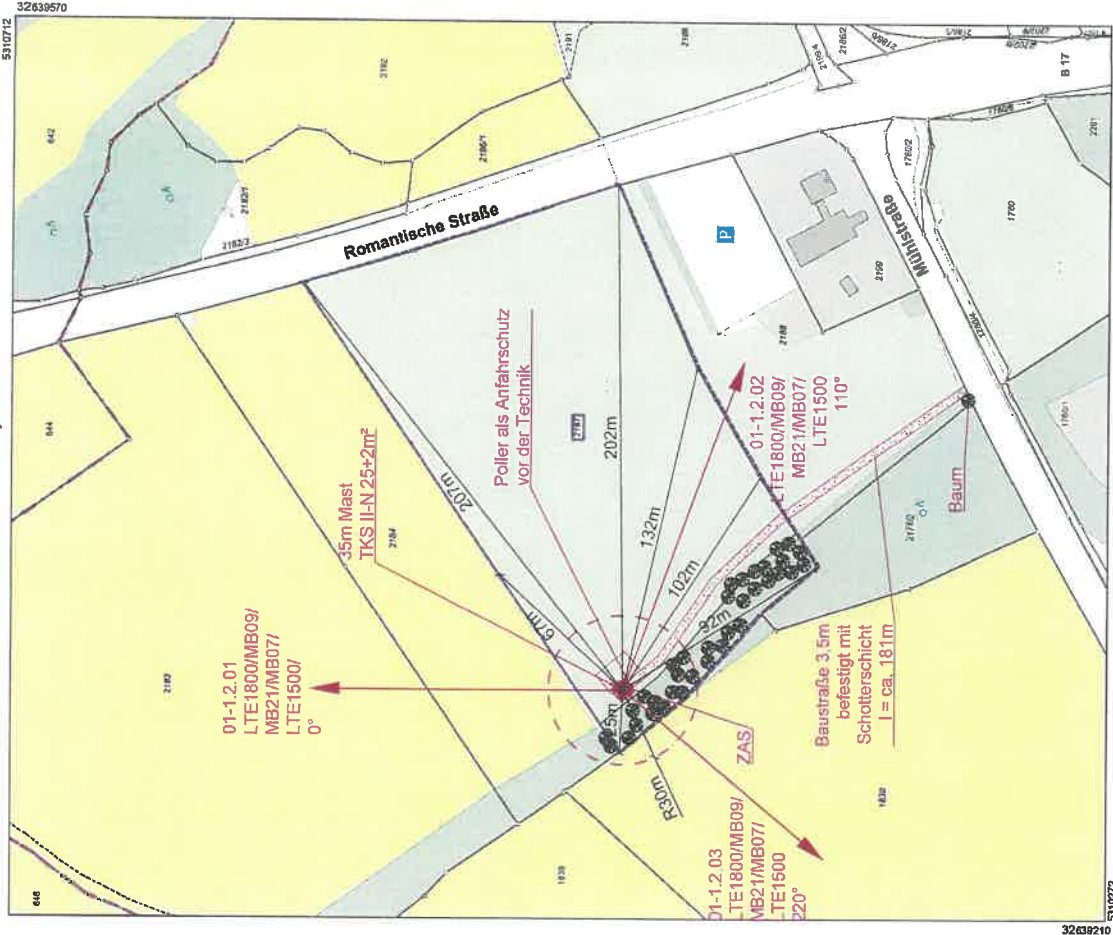

Maßstab 1:2000

Vorstellung nur in analoger Form für den eigenen Gebrauch.
Zur Maßstabnahme für andere Zwecke geeignet.

Zu bebauendes Flurstück

Flurstücksdaten	Eigentümerdaten
Flurstück 2187	Name, Adresse Drohmann Helmut, Dr.-Manfred-Hirschvogel-Straße 11, 86920 Denklingen

Anliegerverzeichnis

Flurstücksdaten	Eigentümerdaten
Flurstück 2184	Name, Adresse Fritzsche Anton, Hohenwart 6, Seestall, 86926 Fuchsdal
a. 2182/1	
b. 2185	Bundesrepublik Deutschland (Bundesstraßenverwaltung), Münchener Straße 39, 82362 Weilheim LOB
c. 1838	Präbist Maria Christina, Ach 15, 86971 Pelling
d. 2188	Drohmann Helmut, Dr.-Manfred-Hirschvogel-Straße 11, 86920 Denklingen
e. 2177/2	Gemeinde Denklingen, Rathausplatz 1, 86920 Denklingen
f. 2186/1	Niggl Michael, Kurzried 4, 86971 Pelling

☐ Kindergarten oder Kindertagesstätte angrenzend - siehe Zeichnung

☐ Schule angrenzend - siehe Zeichnung

☒ Eine Prüfung der angrenzenden Grundstücke hat ergeben, dass dort keine Nutzung als Kindergarten, Kindertagesstätte oder Schule vorhanden ist.

☒ Die untere Grenze des dargestellten kontrollierbaren Bereichs - bezogen auf die Horizontale - gilt für einen Umkreis von bis zu 30 m um alle Sendefunktkanten am Standort. Dort ist der Aufenthalt von Personen aufgrund der tatsächlichen Verhältnisse nicht möglich.

☐ Höhere Gebäude im Umkreis von ...m vorhanden (siehe Lageplan)

☐ Der First der umliegenden Gebäude ist nicht zum Aufenthalt von Menschen bestimmt. Aufgrund dieser tatsächlichen Verhältnisse ist ein Aufenthalt von Menschen, die nicht dem arbeitsschutzrechtlichen Schutz unterliegen, auf dem First der umliegenden Gebäude ausgeschlossen.


Lageplan

M 1:2000 / DIN A3


Abfragedatum Kataster 22.04.2021



Bauherr Deutsche Funkturm DFMS Deutsche Funkturm GmbH Produktion Süd Herr Anton Stigmund Dringelinger Str. 111, 81673 München Friedgaber (Name, Datum) Vermittler	Erhvervsforfatter Dipl.-Ing. Björn Dirlack Blankenhof Str. 23 13099 Berlin Tel.: 030 / 96 08 35 53 Fax.: 030 / 96 08 30 04 Mail: b.dirlack@dfm.de	Planungsbüro Ganssch Anlagenbau Ganssch Anlagenbau GmbH 74420 Kögeln, Neosoygasse 3 74420 Kögeln, Neosoygasse 3 Fax: +43(0) 463 220 194-4 Mail: office@ganssch.com Name Datum Gezeichnet: GAB-PN 03.03.2021
DFMG-ID/Standortname DFMG/Standortadresse 1733310 LL-Denklingen 31 Gem. Denklingen, Flurstück 2187, 86920 Denklingen Datenname: 1733310_Genehmigungsplan_2020.08.03.dwg		
Freigabe: (Name, Datum) Planungsstatus: Genehmigungsplan		
Blatt Nr. 2		

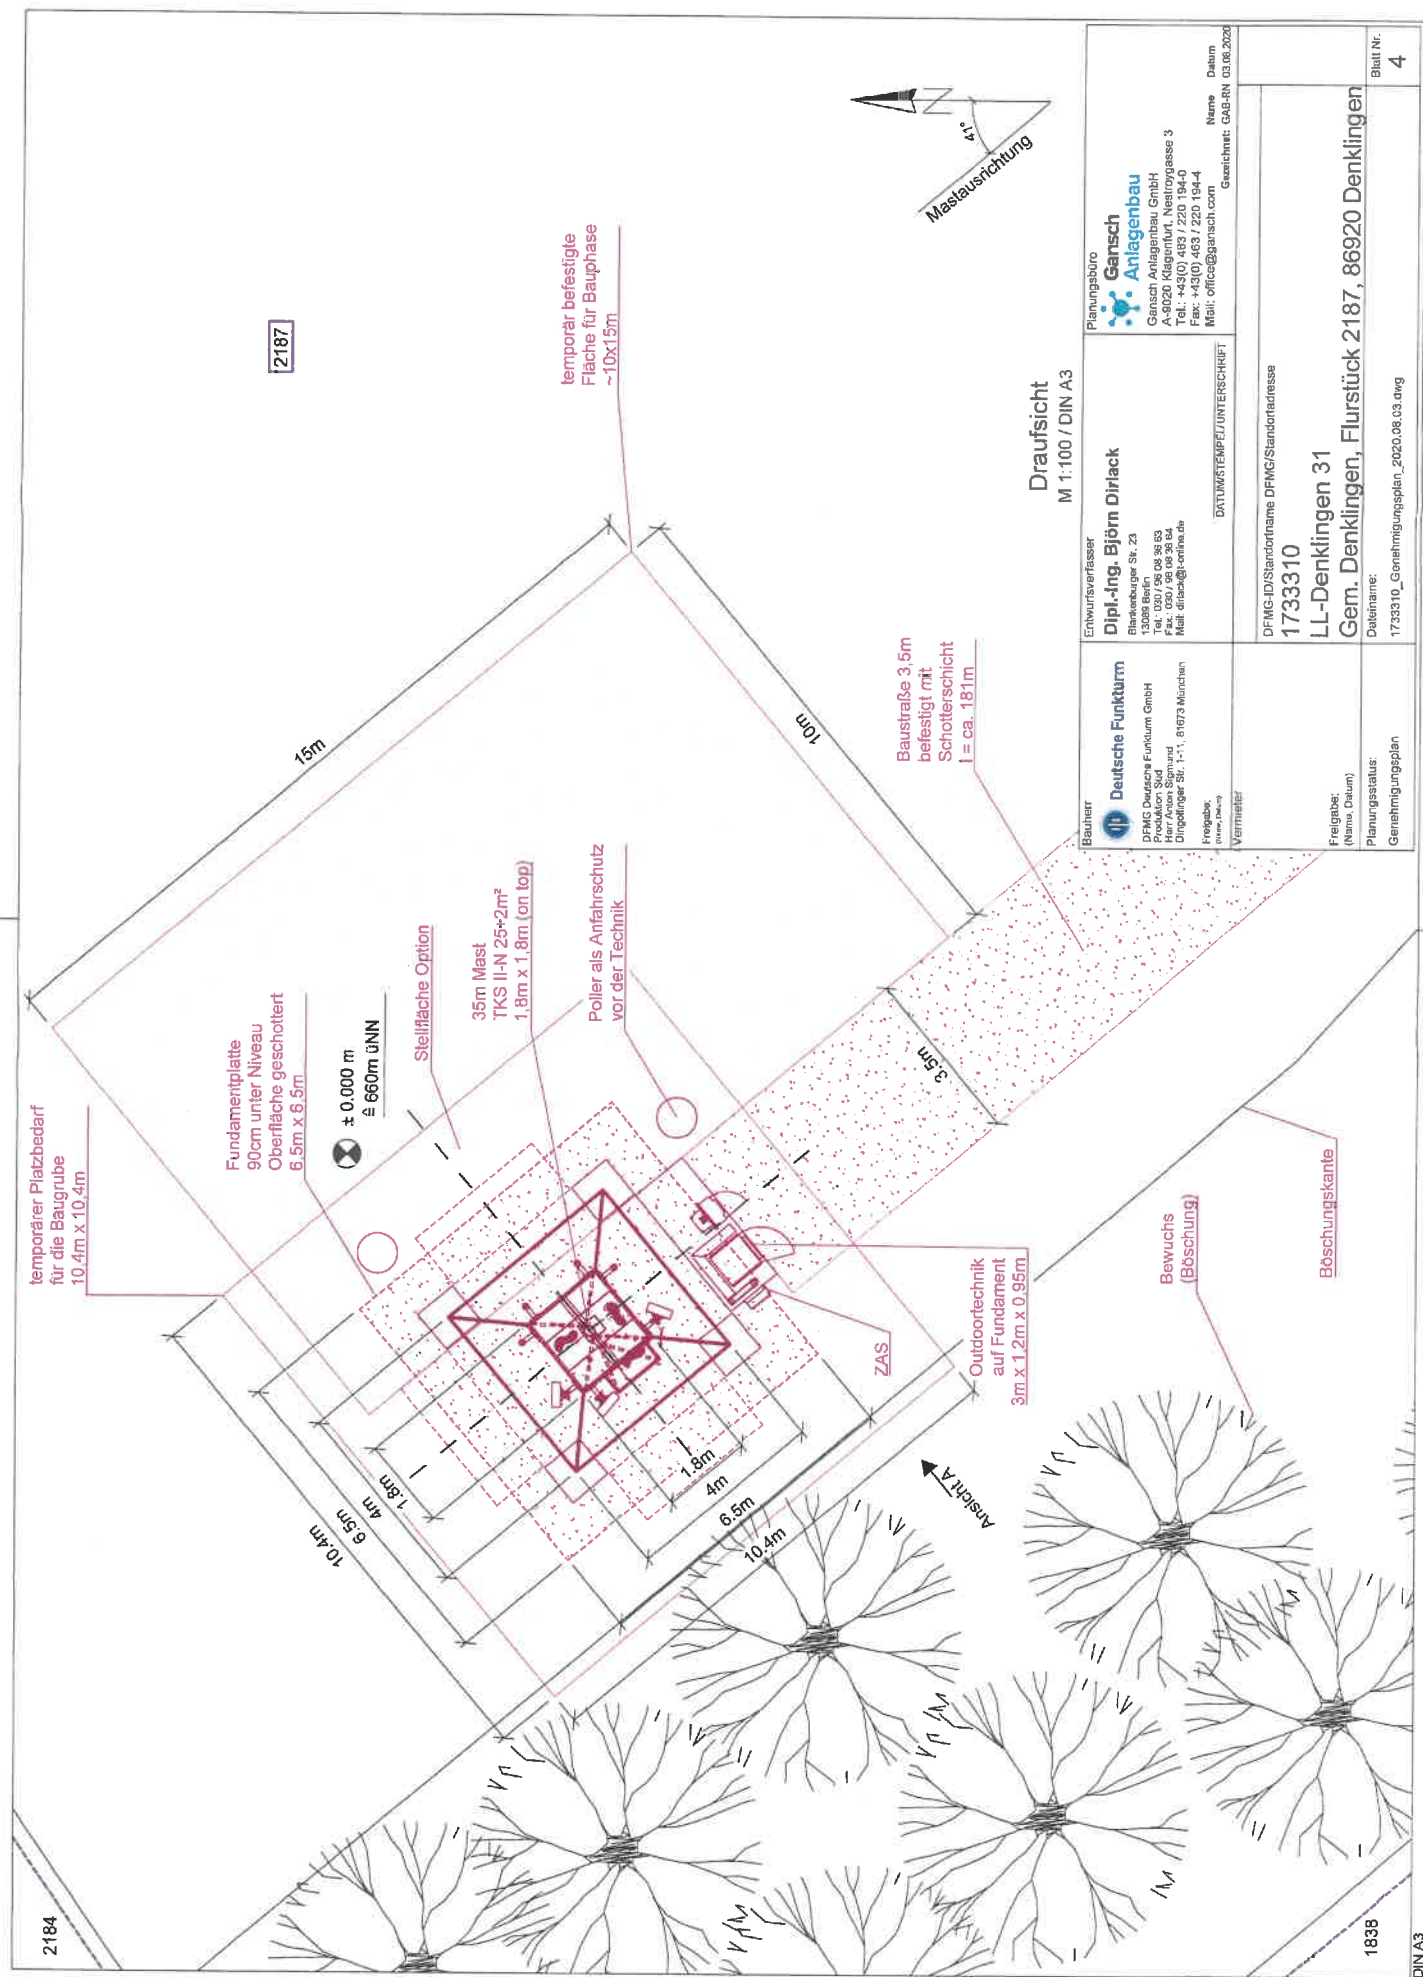


Nachweis zur Zutrittskontrolle:
Der Kontrollierbare Bereich ist nur von unterwiesenen Personen begehbar, da der Bereich nur über die Leiter erreichbar ist, die mit einem Steigschutz gesichert ist.

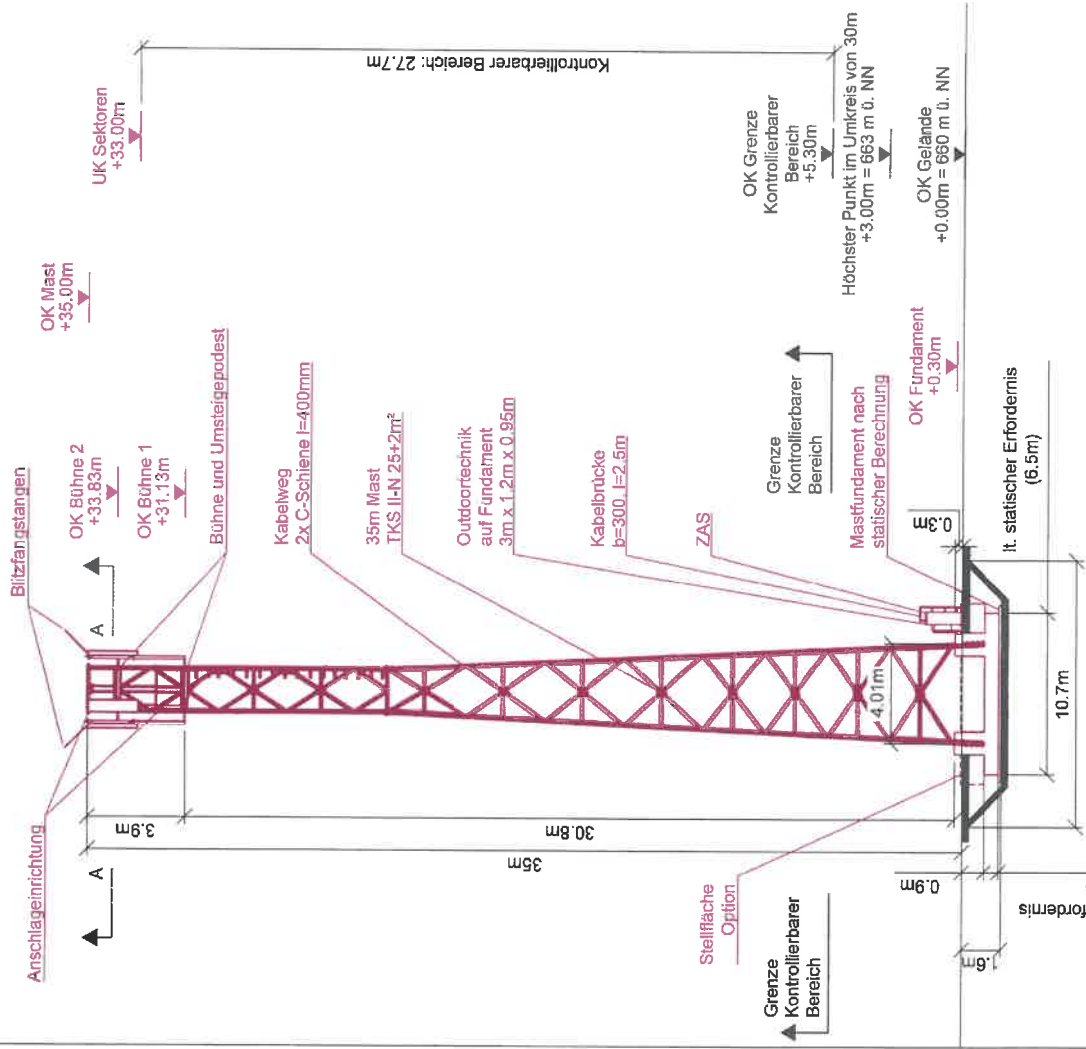

Ansicht A
M 1:200 / DIN A3

Bauherr Deutsche Funkturm DFMG Deutsche Funkturm GmbH Produktion Süd Postfach 10 15 1 Dingolfinger Str. 1-11, 81673 München Freigabe: (Name, Datum) Vermerkt	Entwurfsverfasser Dipl.-Ing. Björn Dirack Blankenburger Str. 23 13189 Berlin Tel.: 030 / 95 05 35 63 Fax: 030 / 95 05 35 64 Mail: dirack@colnir.de	Planungsbüro Ganscht Anlagenbau Ganscht Anlagenbau GmbH A-9020 Klagenfurt, Glasgasse 3 Tel.: +43(0) 463 / 220 194-0 Fax: +43(0) 463 / 220 194-4 Mail: office@ganscht.com Name Datum Gezeichnet: GAG-RN 03.02.2009
Freigabe: (Name, Datum) Planungsstatus: Genehmigungsgesamtplan	DFMG-ID/Standortname DFMG/Standortadresse 1733310 LL-Denklingen 31 Gem. Denklingen, Flurstück 2187, 86920 Denklingen Datum: 1733310_Genehmigungsplan_2020.09.03.dwg	Blatt Nr. 5

7x Antennenhalterung Ø114,3

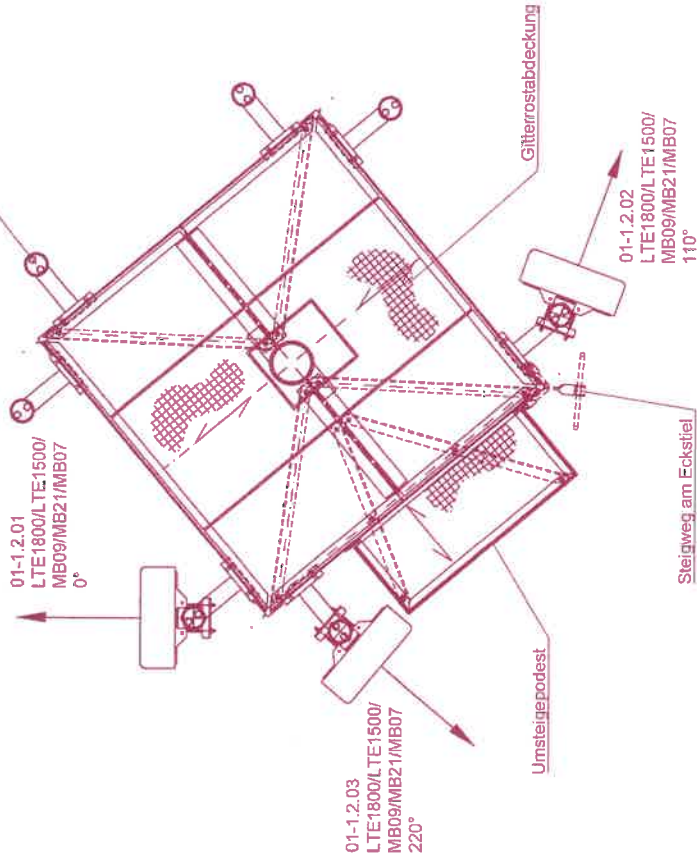


Antennenschnitt A-A
M 1:25 / DIN A3

Bauherr  Deutsche Funkturm DFMG Deutsche Funkturm GmbH Produktion Süd Hofackerstraße 4 D-80333 München Telefon: +49 (0) 89 30 90 10 Fax: +49 (0) 89 30 90 10 99 E-Mail: info@dfunkturm.de	Entwurfsverfasser Dipl.-Ing. Björn Dirlack Blankenburger Str. 23 13089 Berlin Tel.: +49 (0) 30 68 36 63 Fax: +49 (0) 30 68 36 64 E-Mail: bdirlack@dfunkturm.de	Planungsbüro  Ganssch Anlagenbau Ganssch Anlagenbau GmbH Am Kriegerdenkmal 3 44139 Dortmund Tel.: +49 (0) 231 7 20 18 4 4 Fax: +49 (0) 231 7 20 18 4 4 E-Mail: office@ganssch.com
Freigabe: (Name, Datum) Planungsstatus: Genehmigungsplan	DATUM/STEMPEL/UNTERSCHRIFT DFMG-ID/Standortname DFMG/Standortadresse 1733310 LL-Denklingen 31 Gem. Denklingen, Flurstück 2187, 86920 Denklingen Dateiname: 1733310_Genehmigungsplan_2020.08.03.dwg	Name Gesellschaft: GAG-RN 03.08.2018 Datum Blatt Nr.: 6

35m Mast

TKS II-N 25+2m²

Berechnung 0.4xh

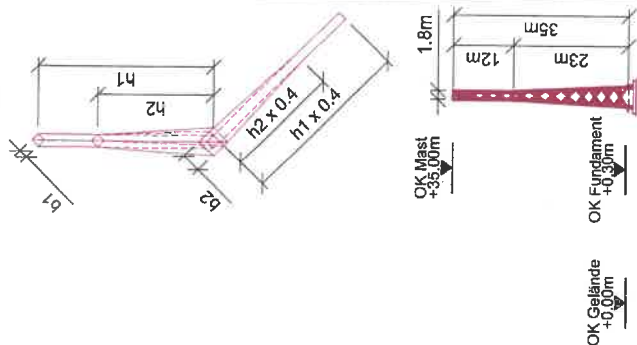


Abstandsflächenplan M 1:250 / DIN A3

Die Abstandsflächen fallen zur
Gänze auf das Baugrundstück

2187

2184

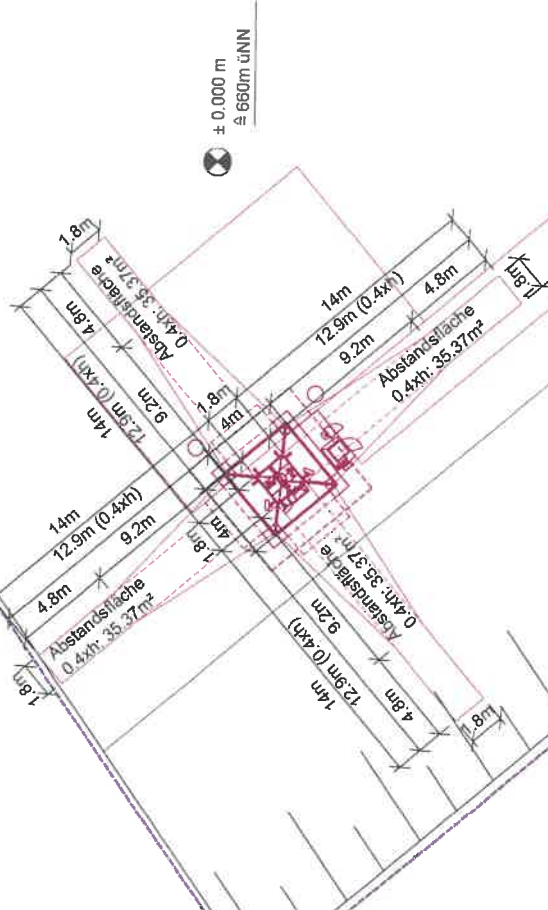

± 0.000 m
± 663m üNN

1838

Bauherr Deutsche Funkturm DFMC Deutsche Funkturm GmbH Produktion Süd Am Alten Seewald D-85386 München Tel.: +49 (0) 89 30 00 0 Fax: +49 (0) 89 30 00 1 E-Mail: info@dfmc.de	Entwurfsverfasser Dipl.-Ing. Björn Dirlack Blockberg Str. 23 13099 Berlin Tel.: +49 (0) 30 63 63 63 Fax: +49 (0) 30 63 63 64 E-Mail: b.dirlack@dfmc.de	Planungsbüro Ganssch Anlagenbau Ganssch Anlagenbau GmbH Am Alten Seewald D-85386 München Tel.: +49 (0) 89 30 00 0 Fax: +49 (0) 89 30 00 1 E-Mail: info@ganssch.com	Name Ganssch Datum 03.08.2020 Gesamtheit GAB-RN
Freigabe (Name, Datum) Planungsstatus: Genehmigungsplan	DFMC-ID/Standortname DFMC/Standortadresse 1733310 LL-Denklingen 31 Gem. Denklingen, Flurstück 2187, 86920 Denklingen	DATUM/STEMPEL/UNTERSCHRIFT	Blatt Nr. 7