




KLING CONSULT GMBH
BURGAUER STRASSE 30
86381 KRUMBACH
TEL 08282/994-0 FAX 994-110

Projekt : BBP Molkereistr.Denklingen/Bod
ProjektNr.: 10111 02
Anlage : 2.1
Maßstab : 1: 25

RKS 1

Ansatzpunkt:GOK

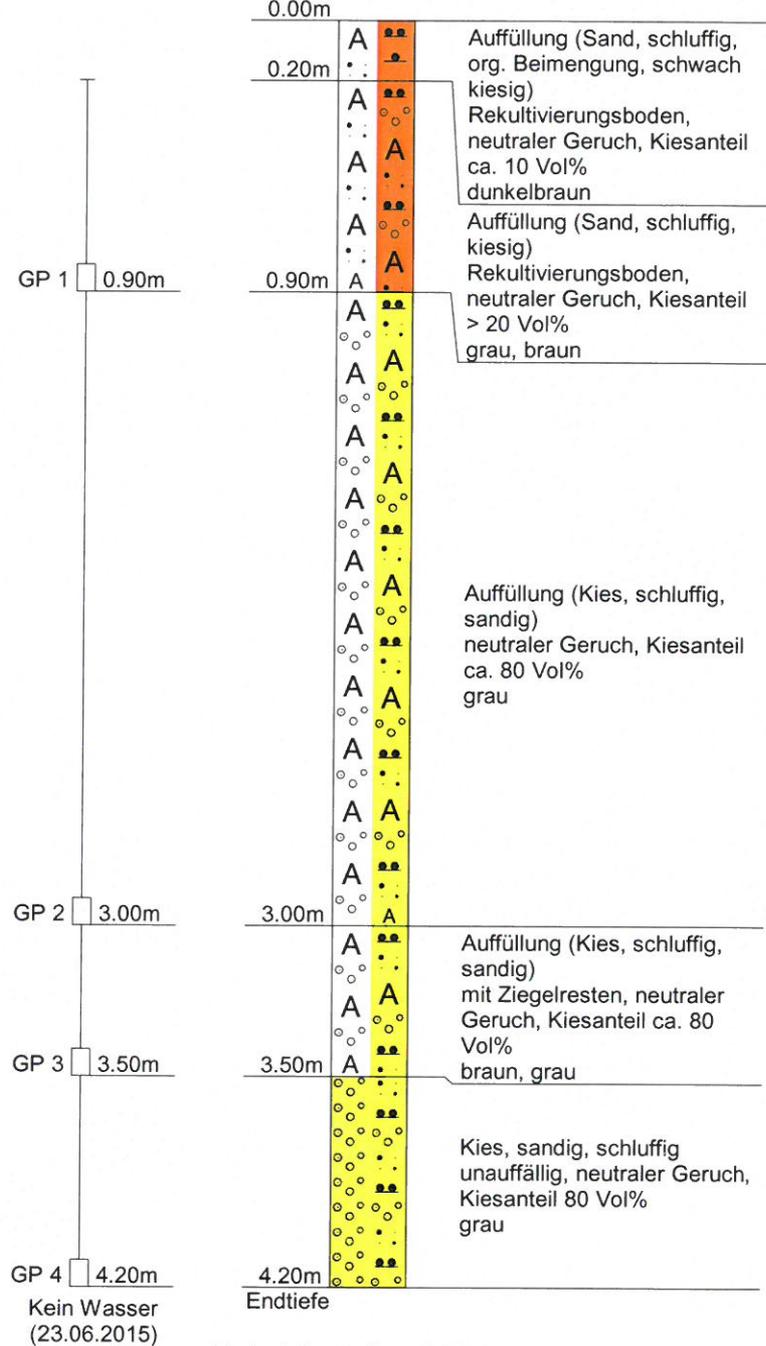

Bodenluftentnahme 1,0-3,0 m



KLING CONSULT GMBH
BURGAUER STRASSE 30
86381 KRUMBACH
TEL 08282/994-0 FAX 994-110

Anlage 2.1
Bericht:
Az.: 10111 02

Schichtenverzeichnis

für Bohrungen ohne durchgehende Gewinnung von gekernten Proben

Bauvorhaben: **BBP Molkereistr.Denklingen/Bodenluft**

Bohrung Nr. RKS 1

Blatt 3

Datum:
23.06.2015


1	2	3	4	5	6		
Bis ...m unter Ansatz- punkt	a) Benennung der Bodenart und Beimengungen	Bemerkungen Sonderproben Wasserführung Bohrwerkzeuge Kernverlust Sonstiges	Entnommene Proben				
	b) Ergänzende Bemerkungen		Art	Nr	Tiefe in m (Unter- kante)		
	c) Beschaffenheit nach Bohrgut					d) Beschaffenheit nach Bohrvorgang	e) Farbe
	f) Übliche Benennung					g) Geologische Benennung	h) Gruppe
0.20	a) Auffüllung (Sand, schluffig, org. Beimengung, schwach kiesig)		RKS, Schappe DN 60 erdfeucht				
	b) Rekultivierungsboden, neutraler Geruch, Kiesanteil ca. 10 Vol%						
	c)	d) leicht				e) dunkelbraun	
	f)	g) Auffüllung (Rekultivierungssc				h)	i) c ₀
0.90	a) Auffüllung (Sand, schluffig, kiesig)		RKS, Schappe DN 60 erdfeucht	GP	1		
	b) Rekultivierungsboden, neutraler Geruch, Kiesanteil > 20 Vol%					0.20 -0.90	
	c)	d) mittel					e) grau, braun
	f)	g) Auffüllung (Rekultivierungsbo					h)
3.00	a) Auffüllung (Kies, schluffig, sandig)		RKS, Schappe DN 60 erdfeucht	GP	2		
	b) neutraler Geruch, Kiesanteil ca. 80 Vol%					0.90 -3.00	
	c)	d) mittel-schwer					e) grau
	f)	g) Auffüllungen					h)
3.50	a) Auffüllung (Kies, schluffig, sandig)		RKS, Schappe DN 60 erdfeucht	GP	3		
	b) mit Ziegelresten, neutraler Geruch, Kiesanteil ca. 80 Vol%					3.00 -3.50	
	c)	d) schwer					e) braun, grau
	f)	g) Auffüllungen					h)
4.20 Endtiefe	a) Kies, sandig, schluffig		RKS, Schappe DN 60 erdfeucht, kein Wasser 23.06.2015	GP	4		
	b) unauffällig, neutraler Geruch, Kiesanteil 80 Vol%					3.50 -4.20	
	c)	d) sehr schwer					e) grau
	f) Terrassenschotter	g) Quartär					h)



KLING CONSULT GMBH
BURGAUER STRASSE 30
86381 KRUMBACH
TEL 08282/994-0 FAX 994-110

Projekt : BBP Molkereistr.Denklingen/Bod
Projekt nr.: 10111 02
Anlage : 2.2
Maßstab : 1: 25

RKS 2

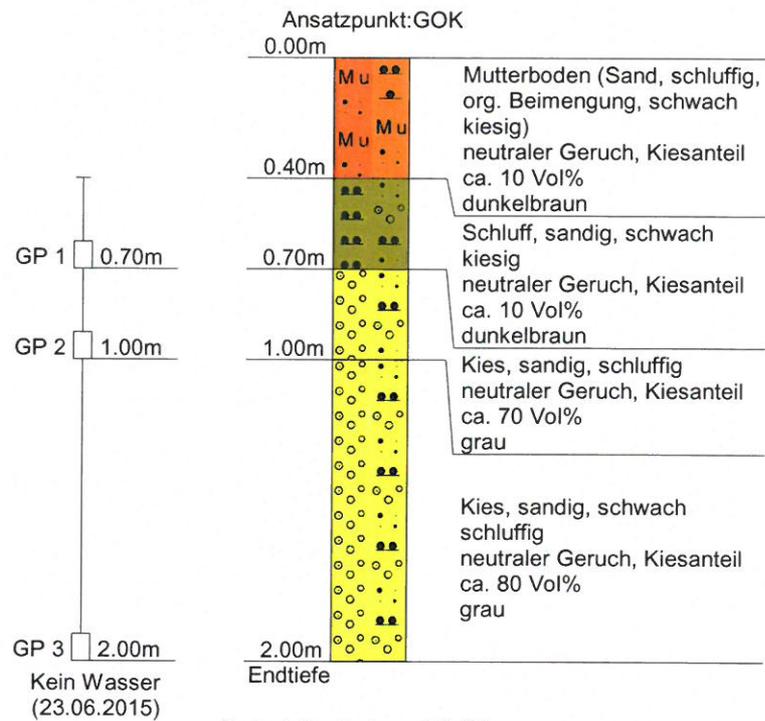




KLING CONSULT GMBH
BURGAUER STRASSE 30
86381 KRUMBACH
TEL 08282/994-0 FAX 994-110

Projekt : BBP Molkereistr.Denklingen/Bod
Projekt nr.: 10111 02
Anlage : 2.3
Maßstab : 1: 25

RKS 3

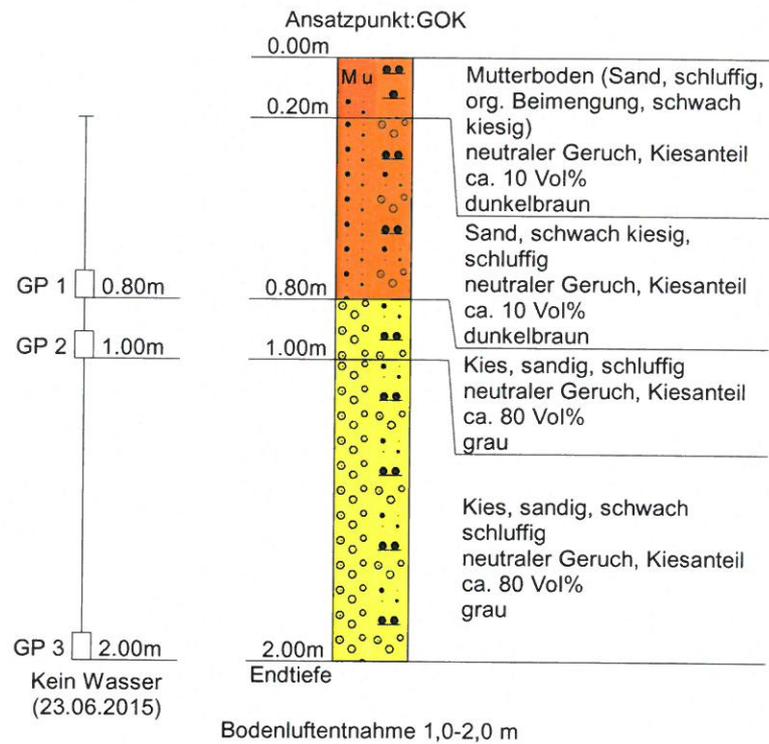



KLING CONSULT GMBH
BURGAUER STRASSE 30
86381 KRUMBACH
TEL 08282/994-0 FAX 994-110

Anlage 2.3

Bericht:

Az.: 10111 02

Schichtenverzeichnis

für Bohrungen ohne durchgehende Gewinnung von gekernten Proben

Bauvorhaben: **BBP Molkereistr.Denklingen/Bodenluft**

Bohrung Nr. RKS 3

Blatt 3

Datum:

23.06.2015

1	2				3	4	5	6
Bism unter Ansatz- punkt	a) Benennung der Bodenart und Beimengungen			Bemerkungen Sonderproben Wasserführung Bohrwerkzeuge Kernverlust Sonstiges	Entnommene Proben			
	b) Ergänzende Bemerkungen				Art	Nr	Tiefe in m (Unter- kante)	
	c) Beschaffenheit nach Bohrgut	d) Beschaffenheit nach Bohrvorgang	e) Farbe					
	f) Übliche Benennung	g) Geologische Benennung	h) Gruppe		i) Kalk- gehalt			
0.20	a) Mutterboden (Sand, schluffig, org. Beimengung, schwach kiesig)				RKS, Schappe DN 60 erdfeucht			
	b) neutraler Geruch, Kiesanteil ca. 10 Vol%							
	c)	d) leicht rammbar	e) dunkelbraun					
	f) Humus	g) Mutterboden	h)	i) c0				
0.80	a) Sand, schwach kiesig, schluffig				RKS, Schappe DN 60 erdfeucht	GP	1	0.20 -0.80
	b) neutraler Geruch, Kiesanteil ca. 10 Vol%							
	c)	d) leicht-mittel rammbar	e) dunkelbraun					
	f) Rotlage	g) Quartär	h)	i) c0				
1.00	a) Kies, sandig, schluffig				RKS, Schappe DN 60 erdfeucht	GP	2	0.80 -1.00
	b) neutraler Geruch, Kiesanteil ca. 80 Vol%							
	c)	d) sehr schwer rammbar	e) grau					
	f) Terrassenschotter	g) Quartär	h)	i) c5				
2.00 Endtiefe	a) Kies, sandig, schwach schluffig				RKS, Schappe DN 60 erdfeucht, kein Wasser 23.06.2015	GP	3	1.00 -2.00
	b) neutraler Geruch, Kiesanteil ca. 80 Vol%							
	c)	d) sehr schwer rammbar	e) grau					
	f) Terrassenschotter	g) Quartär	h)	i) c5				




KLING CONSULT GMBH
BURGAUER STRASSE 30
86381 KRUMBACH
TEL 08282/994-0 FAX 994-110

Projekt : BBP Molkereistr.Denklingen/Bod
Projektnr.: 10111 02
Anlage : 2.4
Maßstab : 1: 25

RKS 4

Ansatzpunkt: GOK

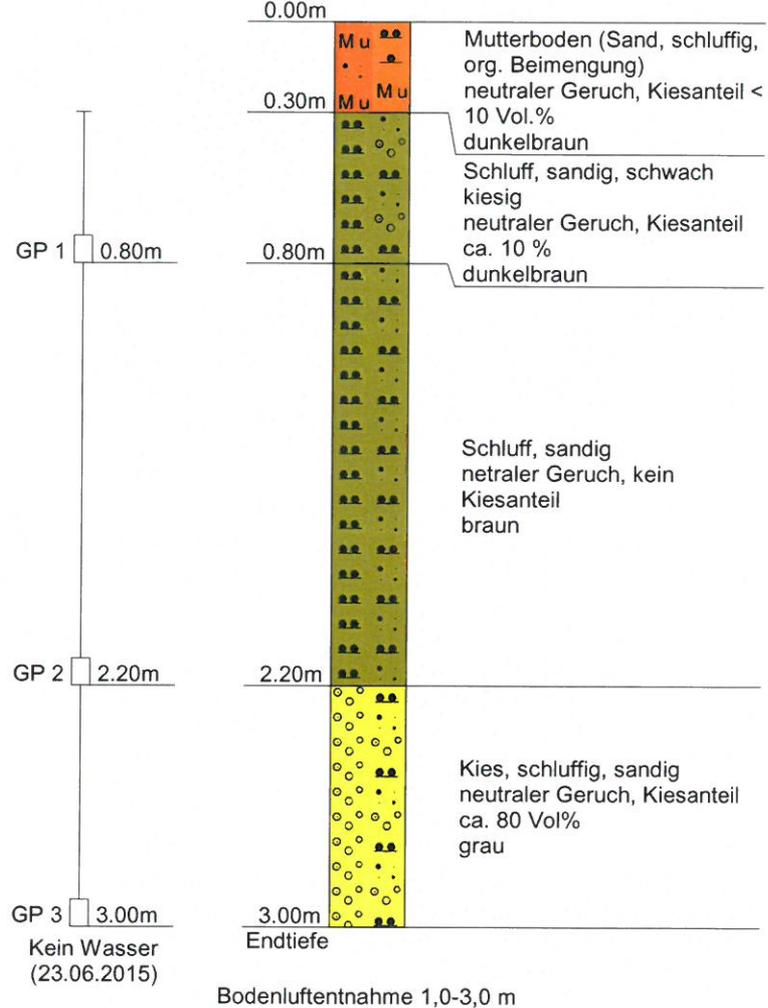



KLING CONSULT GMBH
BURGAUER STRASSE 30
86381 KRUMBACH
TEL 08282/994-0 FAX 994-110

Anlage 2.4
Bericht:
Az.: 10111 02

Schichtenverzeichnis

für Bohrungen ohne durchgehende Gewinnung von gekernten Proben

Bauvorhaben: **BBP Molkereistr.Denklingen/Bodenluft**

Bohrung Nr. RKS 4

Blatt 3

Datum:
23.06.2015

1	2	3	4	5	6		
Bis ...m unter Ansatz- punkt	a) Benennung der Bodenart und Beimengungen	Bemerkungen Sonderproben Wasserführung Bohrwerkzeuge Kernverlust Sonstiges	Entnommene Proben				
	b) Ergänzende Bemerkungen		Art	Nr	Tiefe in m (Unter- kante)		
	c) Beschaffenheit nach Bohrgut					d) Beschaffenheit nach Bohrvorgang	e) Farbe
	f) Übliche Benennung					g) Geologische Benennung	h) Gruppe
0.30	a) Mutterboden (Sand, schluffig, org. Beimengung)		RKS, Schappe DN 60 erdfeucht				
	b) neutraler Geruch, Kiesanteil < 10 Vol.%						
	c)	d) leicht rammbaar				e) dunkelbraun	
	f) Humus	g) Mutterboden				h)	i) c ₀
0.80	a) Schluff, sandig, schwach kiesig		RKS, Schappe DN 60 erdfeucht	GP	1 0.30 -0.80		
	b) neutraler Geruch, Kiesanteil ca. 10 %						
	c)	d) leicht rammbaar				e) dunkelbraun	
	f) Rotlage	g) Quartär				h)	i) c ₀
2.20	a) Schluff, sandig		RKS, Schappe DN 60 erdfeucht	GP	2 0.80 -2.20		
	b) neutraler Geruch, kein Kiesanteil						
	c)	d) mittel rammbaar				e) braun	
	f) Schwemmlerme	g) Quartär				h)	i) c ₀
3.00 Endtiefe	a) Kies, schluffig, sandig		RKS, Schappe DN 60 erdfeucht, kein Wasser 23.06.2015	GP	3 2.20 -3.00		
	b) neutraler Geruch, Kiesanteil ca. 80 Vol%						
	c)	d) sehr schwer rammbaar				e) grau	
	f) Terrassenschotter	g) Quartär				h)	i) c ₄