


VORABZUG

Index:	Datum:	Art der Änderung:	gezeichnet:
--------	--------	-------------------	-------------

Projekt: Stützwall Claudius-Paternus-Weg Ortsteil Epfach		Vorhabensträger:  Gemeinde Denklingen	
Gemeinde Denklingen Landkreis Landsberg am Lech		VORENTWURF	
Planinhalt: Höhenplan Stützwall	Projekt Nr.: 3240.001	Aufgestellt: S. Rehm	
	Maßstab: 1 : 100/100	gezeichnet: T. Herzberger	
Plan-Nr./Index: VE HP01	Datum: 17.02.2016	geprüft: R. Kindelbacher	

Entwurfsverfasser: WipflerPLAN Architekten Bauingenieure Vermessungsingenieure Erschließungssträger		WipflerPLAN-Köpl Planungsgesellschaft mbH Fraunhoferstr. 22 82152 Planegg bei München Tel.: 089 895615-0 Fax: 089 895615-55 www.wipflerplan.de info-muc@wipflerplan.de	
Gemeinde Denklingen Hauptstraße 23 86920 Denklingen Tel.: 08243 9601-0 Fax: 08243 9601-10 www.denklingen.de gemeinde@denklingen.de			

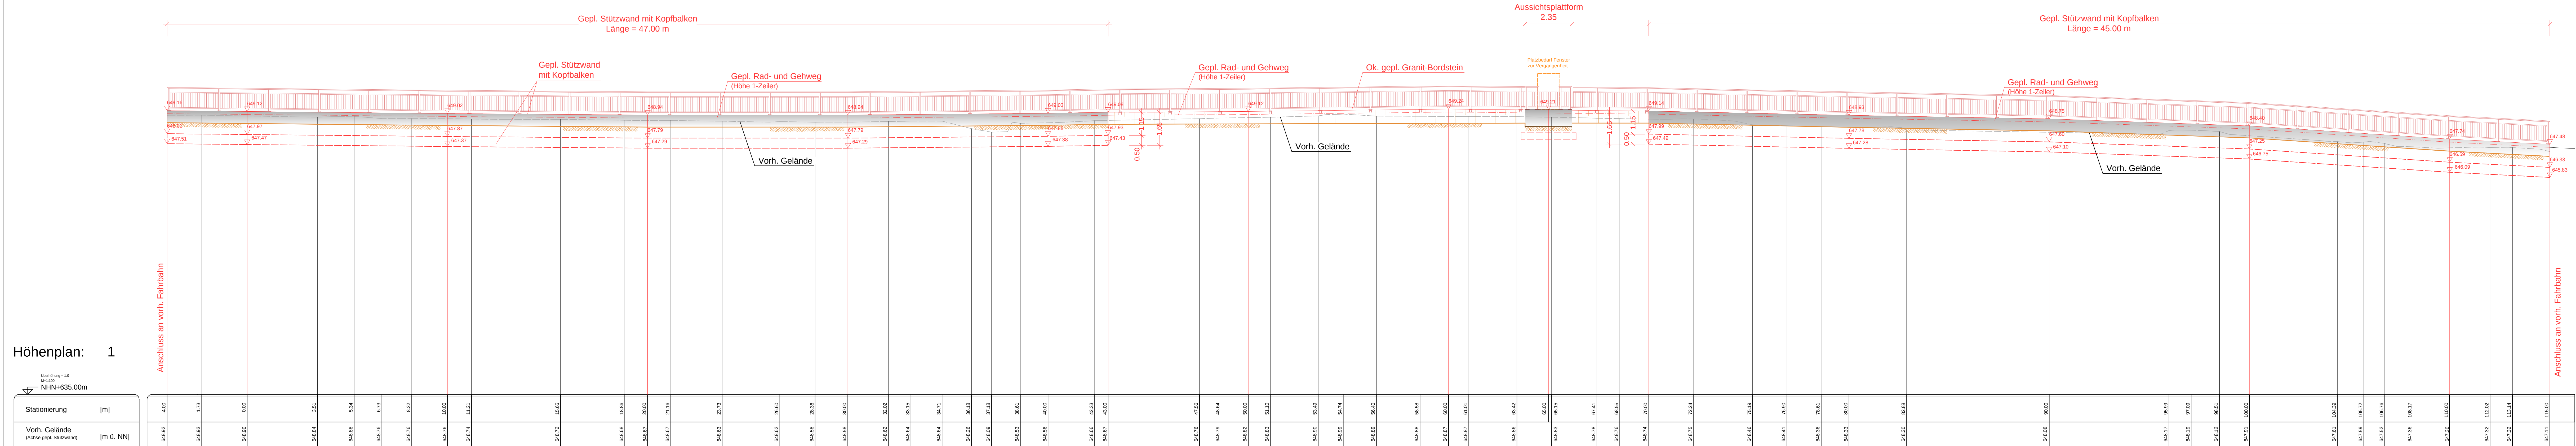

Höhenplan: 1

Stationierung	[m]
Vorh. Gelände (Achse gepl. Stützwall)	[m ü. NN]