


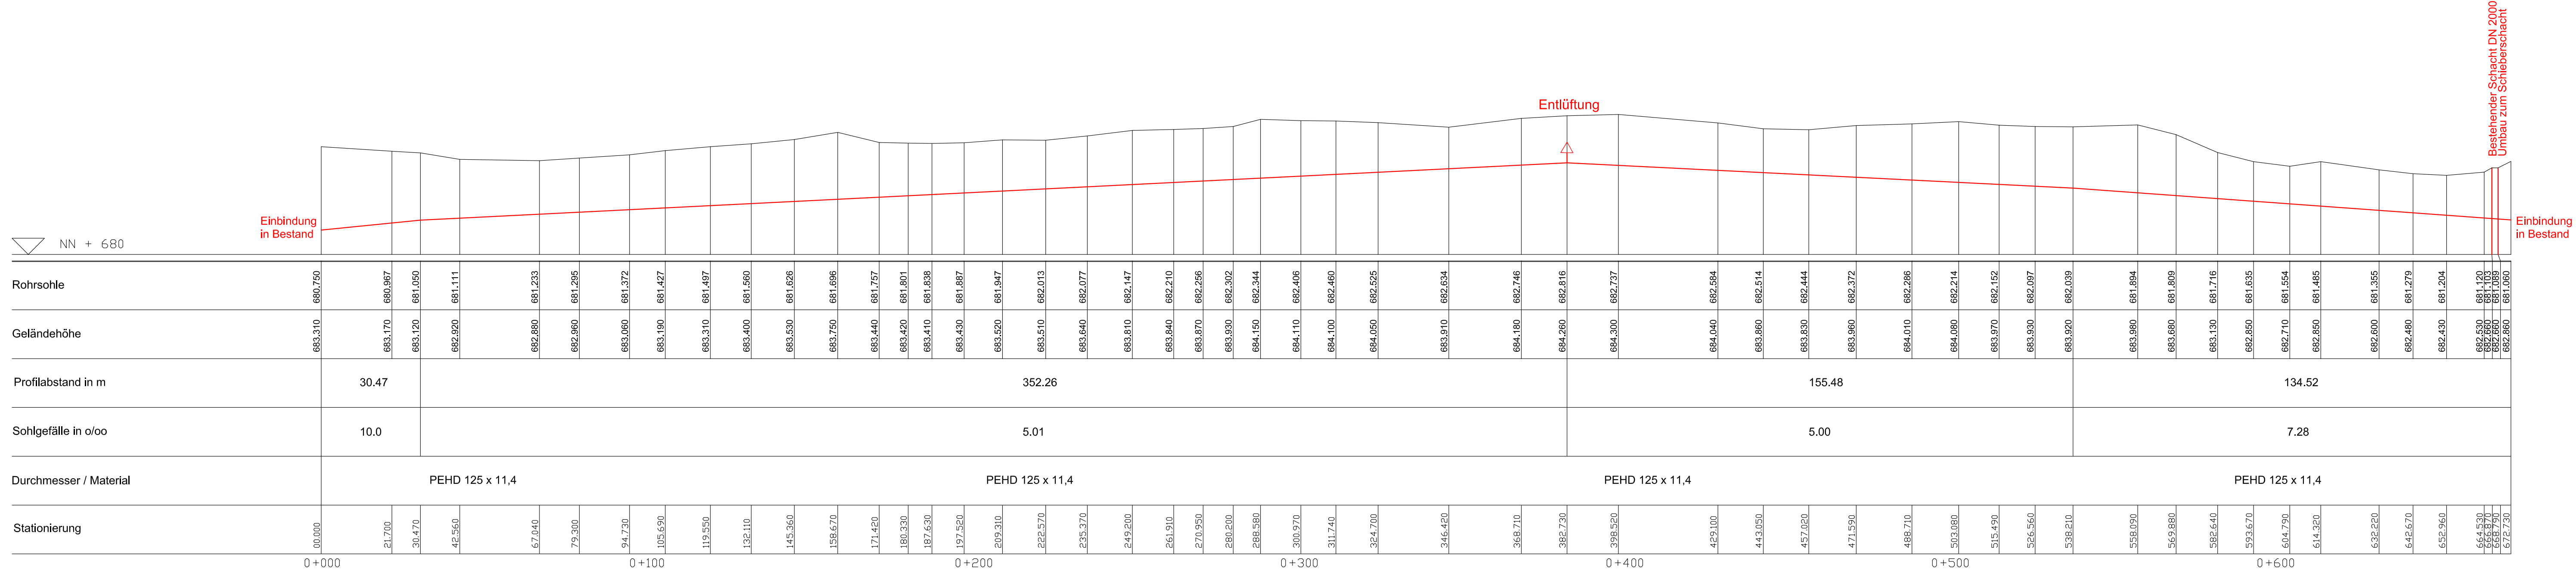

Legende:

geplante Wasserleitung

Entlüftung


d		
c		
b		
a		
Änderung	geändert am	Name

Bauherr:

Gemeinde Denklingen
Landkreis Landsberg am Lech

Bauvorhaben:	Plan-Nr.:	D LB RS H 1
	Beil-Nr.:	
	Maßstab	1 : 1000 / 100

Bauteil:	Entworfen:	Bu April 2016
	Gezeichnet:	Buchner
	Geprüft:	

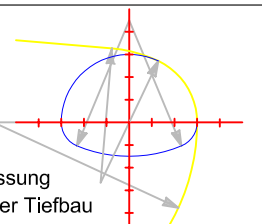

Ingenieurbüro Wolfgang Buchner
Dekkertweg 12
86911 Dießen
Telefon: 08807 / 948569 Telefax: 08807 / 948567 e-mail: BuchnerW@aol.com