

NORD


SÜD

Nordwestecke


Nordostecke

Südostecke


DPH 1

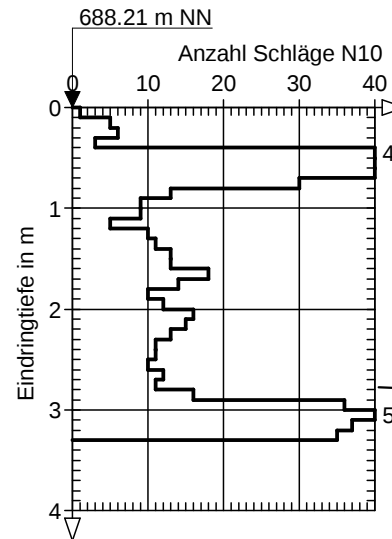

DPH 2

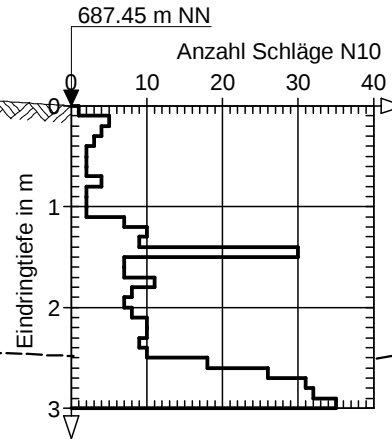

B 1

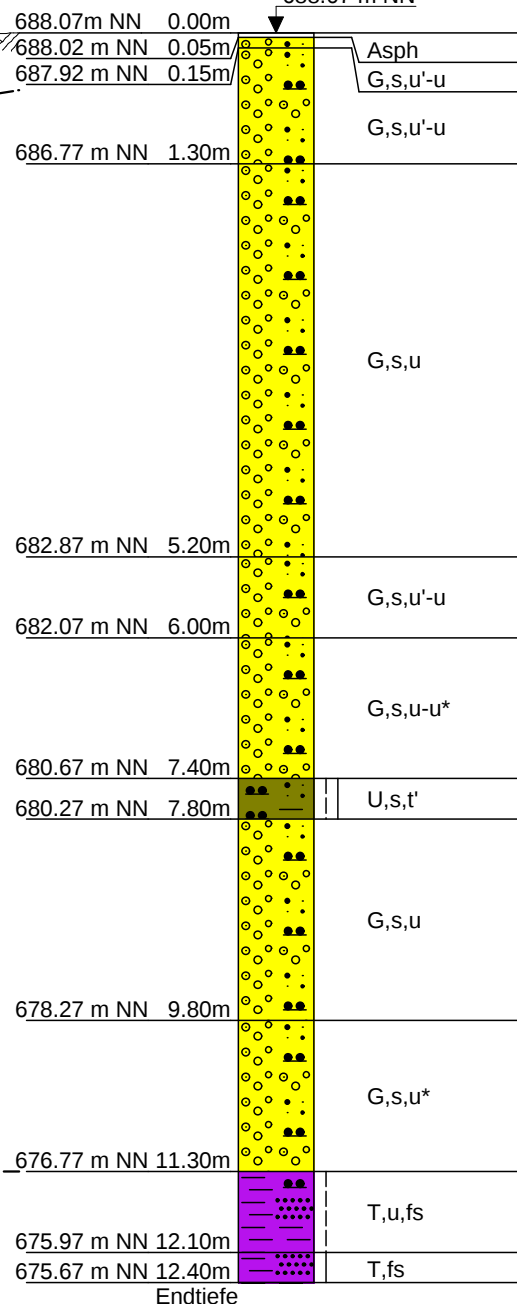

Auffüllungen?

Auffüllungen?

Quartäre Kiese

Quartäre Kiese

Tertiäruntergrund (OSM)

Legende



| Proben                                                                                                   | Wasserstände                | Beschaffenheit nach DIN 4023                                                               |                                                                                             |   | Verwitterungsstufen                                                                                    |
|---|-----------------------------|--------------------------------------------------------------------------------------------|---------------------------------------------------------------------------------------------|---|---|
|  _____ Sonderprobe    | GW ▽ _____ GW angebohrt     |  nass   | halbfest                                                                                    |  : locker       |  schwach verwittert |
|  _____ Gestörte Probe | GW ▽ _____ Änderung des WSP |  breiig | fest                                                                                        |  :: mitteldicht |  mäßig-stark verw.  |
|  _____ Kernprobe      | GW ▽ _____ Ruhewasserstand  |  weich  |  klüftig |  : dicht        |  vollständig verw.  |
|  _____ Wasserprobe    | SW ▽ _____ Sickerwasser     |  steif  |                                                                                             |  +++ sehr dicht |   |

| Index | Datum | Änderung |
|-------|-------|----------|
|       |       |          |
|       |       |          |
|       |       |          |
|       |       |          |

|                                                                                       |                                                                 |                                       |
|---------------------------------------------------------------------------------------|-----------------------------------------------------------------|---------------------------------------|
|  | KLING CONSULT GMBH                                              |                                       |
|                                                                                       | BURGAUER STRASSE 30                                             |                                       |
|                                                                                       | 86381 KRUMBACH                                                  |                                       |
|                                                                                       | TEL 08282/994-0 FAX 994-110                                     |                                       |
|                                                                                       |                                                                 |                                       |
| Auftraggeber:                                                                         | Gemeinde Denklingen                                             |                                       |
| Bauort:                                                                               | Buchweg 1, 86920 Denklingen (Flur-Nr. 11/1)                     |                                       |
| Bauvorhaben:                                                                          | Umbau ehem. Gasthaus Hirsch zum Rathaus der Gemeinde Denklingen |                                       |
| Projekt-Nr.:                                                                          | 10281 02                                                        |                                       |
|                                                                                       | Plan-Nr. :                                                      | Anlage 3                              |
| Bearbeiter:                                                                           | Burghard/Gerstlauer                                             | Maßstab: 1:75                         |
| Gezeichnet:                                                                           | Burghard                                                        | Planbezeichnung: Geologischer Schnitt |
| Geprüft:                                                                              | Gerstlauer                                                      |                                       |
| Datum:                                                                                | 27.04.2016                                                      |                                       |