


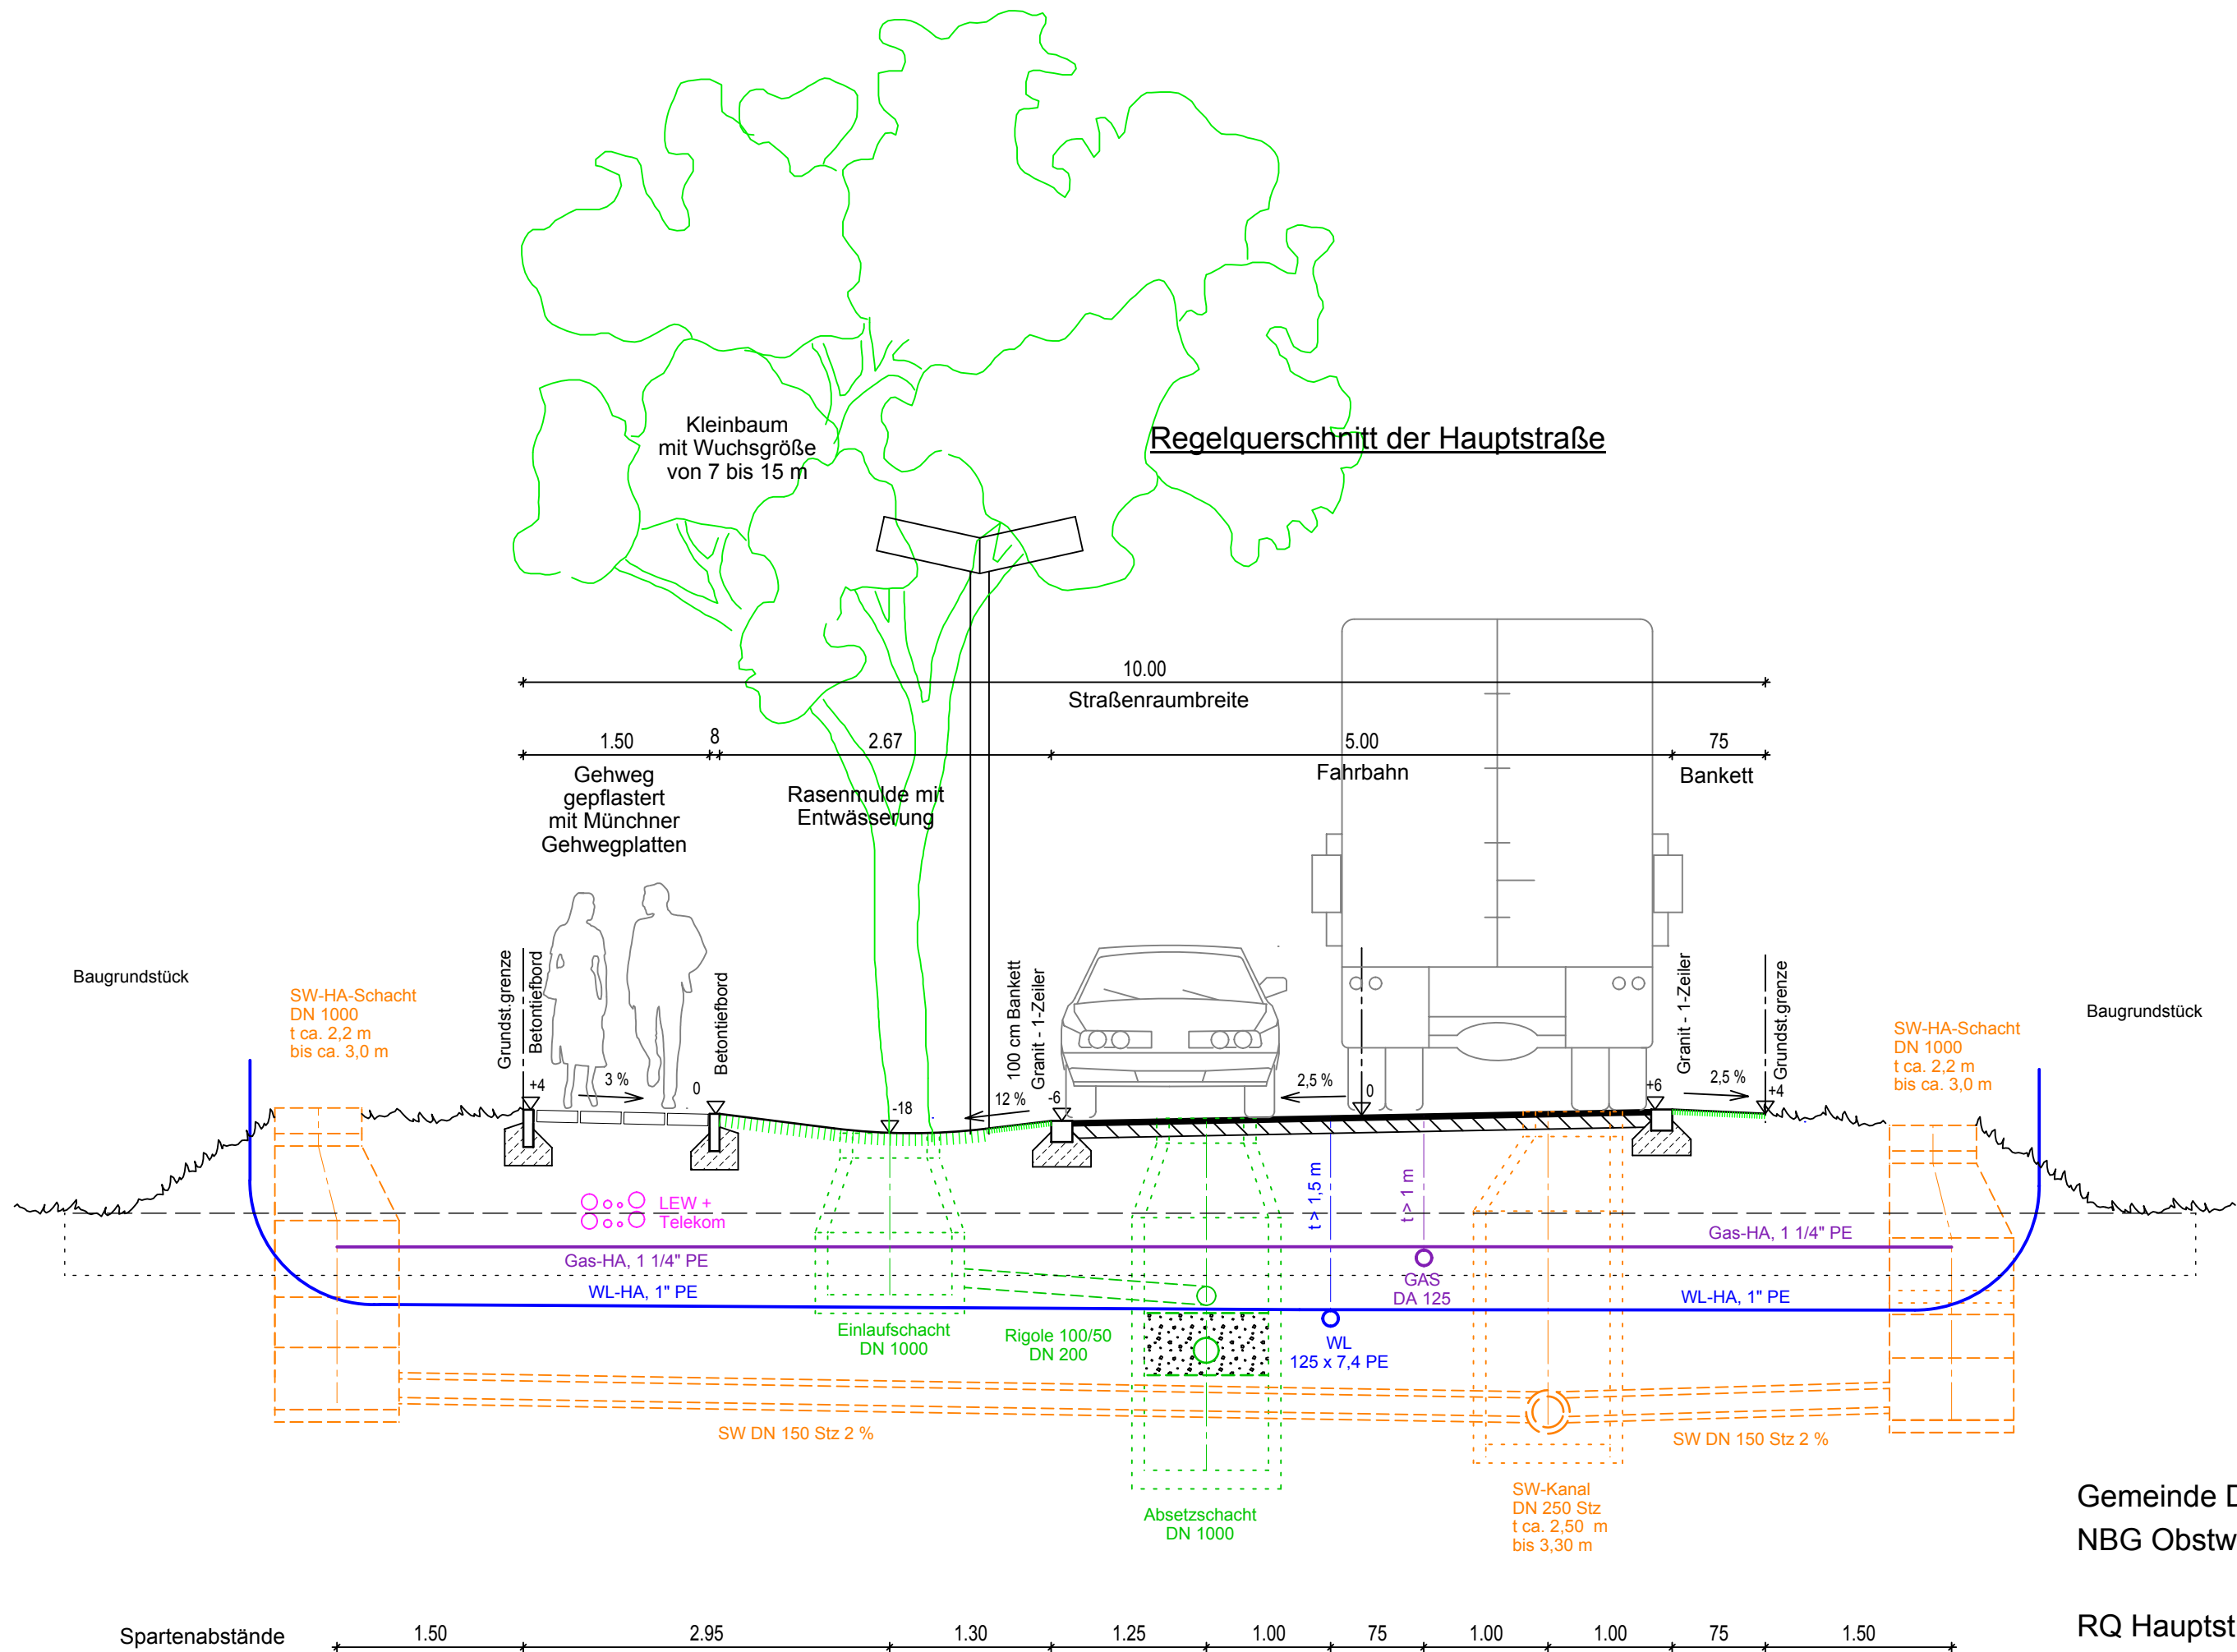

Gemeinde Denklingen
NBG Obstwiese

RQ Hauptstraße
im M 1:50 vom 28.11.2016