


Regelquerschnitt der Stichstraßen 1 bis 3

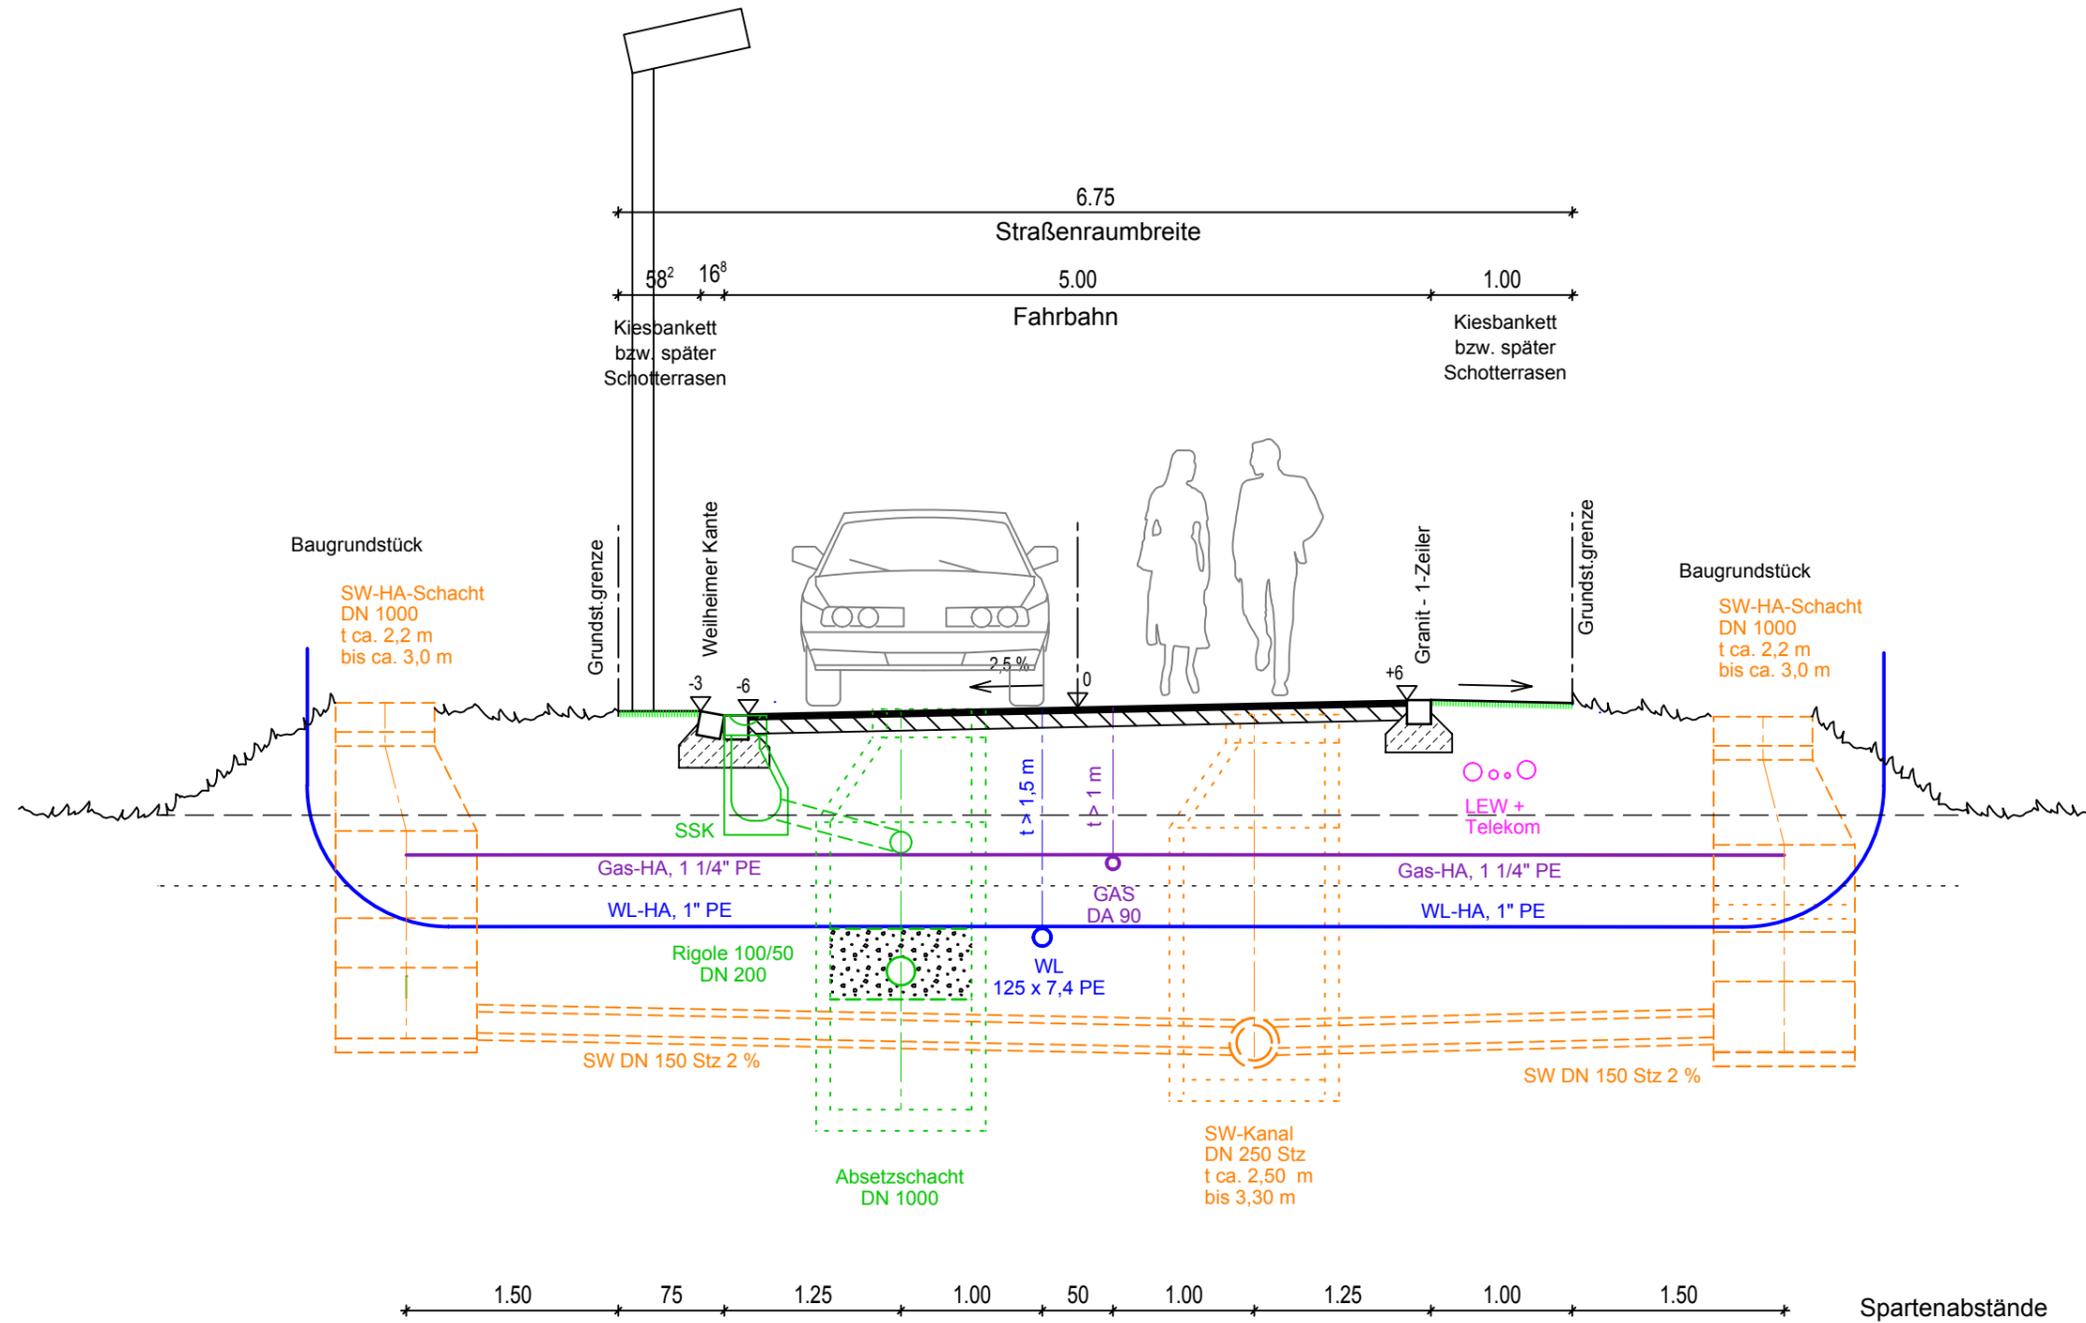

Gemeinde Denklingen
NBG Obstwiese

RQ Stichstraße 1-3
im M 1:50 vom 28.11.2016