




Gemeinde Denklingen
Hauptstraße 23
86920 Denklingen

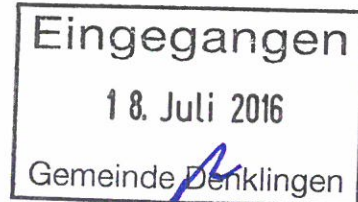

LEW Verteilnetz GmbH
ERSD-F-S
Wilhelm Heider

T (08241) 5002-352
F (08241) 5002-370

E wilhelm.heider@lew-verteilnetz.de

18. Juli 2016

Ihre Nachricht vom 8. Juli 2016

**Aufstellung des Bebauungsplanes Gewerbegebiet "Südlich der Epfacher Straße"
der Gemeinde Denklingen;**

Beteiligung der Träger öffentlicher Belange gemäß § 4 Abs. 1 BauGB

Sehr geehrte Damen und Herren,

vielen Dank für die Beteiligung an den oben genannten Bauleitverfahren.

Unsererseits bestehen gegen die Aufstellung des Bebauungsplanes keine Einwände, wenn der Bestand unserer elektrischen Betriebsmittel gewährleistet bleibt und die nachstehenden Punkte berücksichtigt werden:

Bestehende 20-/1-kV-Kabelleitungen

Vorsorglich weisen wir auf die bestehende 20-/1-kV-Kabelleitungen - welche am Randbereich entlang der Epfacher Straße verlaufen - hin. Im Bereich des zukünftigen Gewerbegebiets verlaufen zurzeit keine Leitungen.

Die bestehenden Kabelleitungen sind im beigelegten Kabellageplan M = 1 : 500 zeichnerisch dargestellt.

Der Schutzbereich der Kabelleitungen beträgt 1 m beiderseits der Trasse.

Vor Aufnahme von Auspflockungs-, Grab- und Baggerarbeiten im Näherungsbereich der Kabelanlagen sind die aktuellen Kabellagepläne bei unserer

Betriebsstelle Buchloe
Tel. 08241/5002-386

zu beschaffen.

Eine detaillierte Kabelauskunft kann auch online unter <https://geoportal.lvn.de/apak/> abgerufen werden.

**LEW
Verteilnetz GmbH**

Betriebsstelle Buchloe
Bahnhofstraße 13
86807 Buchloe

T 0800 539 638 3
I www.lew-verteilnetz.de

Vorsitzender des
Aufsichtsrats:
Dr. Markus Litpher
Geschäftsführer:
Manfred Lux
Theo Schmidtner
Eugen Wiedemann

Sitz der Gesellschaft:
Augsburg
Handelsregister:
HRB 20929
Registergericht:
Amtsgericht Augsburg
USt-IdNr. DE 240432124

Bankverbindung:
Commerzbank AG
Augsburg
IBAN:
DE65 7208 0001 0118 1063 00
BIC: DRES DE FF 720

Stromversorgung

Die zukünftige Stromversorgung ist nach entsprechender 1-kV-Kabelnetzerweiterung aus den umliegenden Transformatorenstationen gesichert.

Sollten sich Betriebe mit einem überdurchschnittlichen elektrischen Leitungsbedarf ansiedeln, ist die Errichtung einer neuen Transformatorenstation mit 20-kV-Netzanschluss erforderlich. Entsprechende Netzausbauplanungen erfolgen individuell nach Leistungsbedarf der Gewerbebetriebe.

Die Neubauten erhalten Kabelanschlüsse.

Allgemeines

Vor Beginn der Erschließungsarbeiten bitten wir um Anberaumung eines Spartengesprächs, an dem alle Versorgungsträger teilnehmen, um die jeweiligen Leitungstrassen festzulegen.

Mit den Kabelverlegungsarbeiten, die im Zusammenhang mit dem Straßenausbau erfolgen, kann erst nach Erfüllung nachstehender Voraussetzungen begonnen werden:


- Wasser- und Kanalleitungen sind eingebracht,
- das Planum der Erschließungsstraße ist erstellt,
- die örtliche Auspflockung der Straßenbegrenzung mit Angabe der zugehörigen Höhenkoten muss verbindlich gewährleistet sein.

Für den Fall, dass eine nachträgliche Umlegung der Kabelleitungen wegen falscher Angaben oder einer Änderungsplanung erforderlich wird, sind die Aufwendungen vom Verursacher zu tragen.

Unter der Voraussetzung, dass die angeführten Punkte berücksichtigt werden, erteilen wir Ihnen nach dem jetzigen Stand unserer Planungen und der derzeit überschaubaren weiteren Entwicklung des Ausbaues unseres Leitungsnetzes zum vorliegenden Bauleitverfahren unsere Zustimmung.

Mit freundlichen Grüßen

LEW Netzservice GmbH

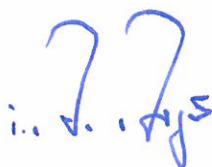
A handwritten signature in blue ink, appearing to read 'i. A. J. J. J. J.'.A handwritten signature in blue ink, appearing to read 'i. A. J. J. J.'.

Anlage
Kabellageplan M = 1 : 500



Die LEW Verteilnetz GmbH (LVN)
ist ein Unternehmen der LEW-Gruppe.


Kabellageplan

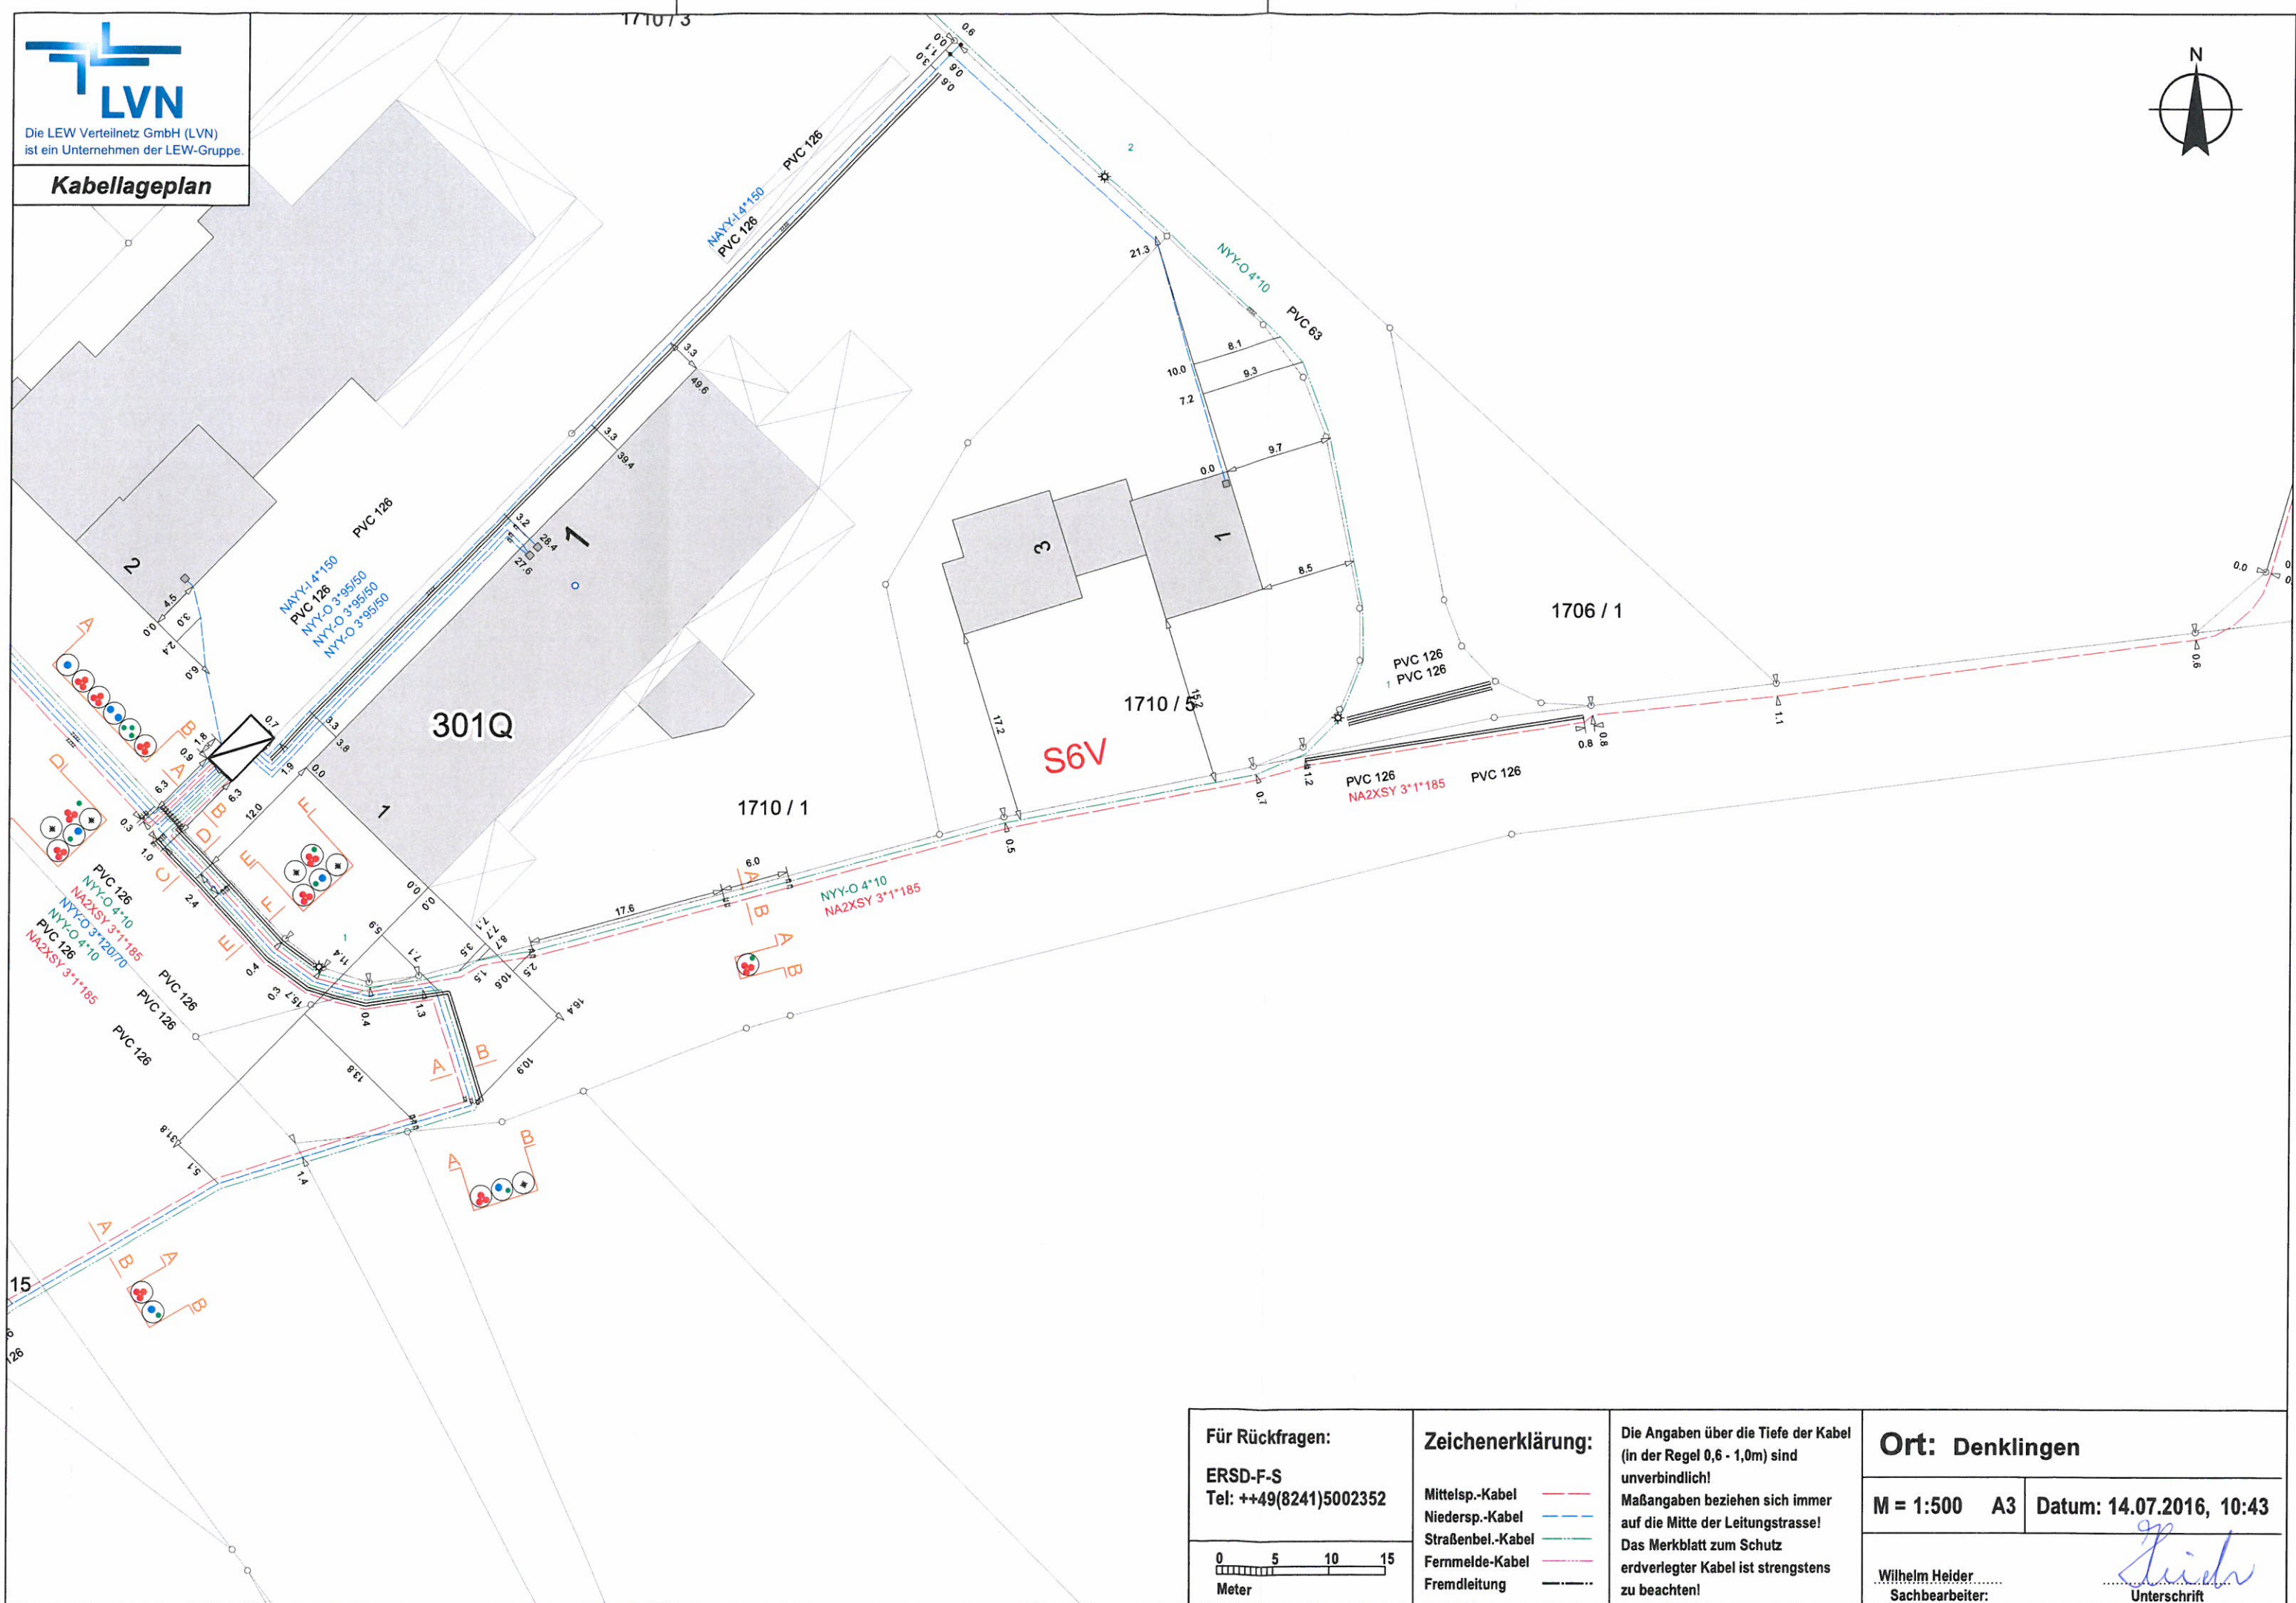

Für Rückfragen:

ERSD-F-S

Tel: ++49(8241)5002352

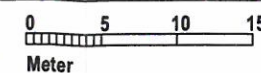

Zeichenerklärung:

Mittelsp.-Kabel
Niedersp.-Kabel
Straßenbel.-Kabel
Fernmelde-Kabel
Fremdleitung

Die Angaben über die Tiefe der Kabel
(in der Regel 0,6 - 1,0m) sind
unverbindlich!
Maßangaben beziehen sich immer
auf die Mitte der Leitungstrasse!
Das Merkblatt zum Schutz
erdverlegter Kabel ist strengstens
zu beachten!

Ort: Denklingen

M = 1:500 A3

Datum: 14.07.2016, 10:43

Wilhelm Heider
Sachbearbeiter:

Unterschrift