Gemeinde **Denklingen**
Landkreis Landsberg am Lech

Bebauungsplan **Hirschvogel Automotive Group**

Planfertiger
Planungsverband Äußerer Wirtschaftsraum München
Körperschaft des öffentlichen Rechts
Geschäftsstelle – Arnulfstraße 60, 3. OG,
80335 München
Tel. +49 (0)89 53 98 02-0
Fax +49 (0)89 53 28 389
pvm@pv-muenchen.de www.pv-muenchen.de

Az.: 610-41/2-32
Bearb.: Schwunck, Prells, Pfannmüller

Plandatum 26.04.2017 (Vorentwurf) VORABZUG

Die Gemeinde Denklingen erlässt aufgrund §§1a, 2, 9 und 10 Baugesetzbuch –BauGB–, Art. 81 Bayerische Bauordnung –BayBO– und Art. 23 Gemeindeordnung für den Freistaat Bayern –GO– dieses Bebauungsplan als

Satzung.

Hinweis: grau gestellte Textteile sind im Rahmen des Vorentwurfs noch nicht abschließend bearbeitet. Sie bedürfen u.a. der Verifizierung anhand der Stellungnahmen aus dem frühzeitigen Beteiligungsverfahren.

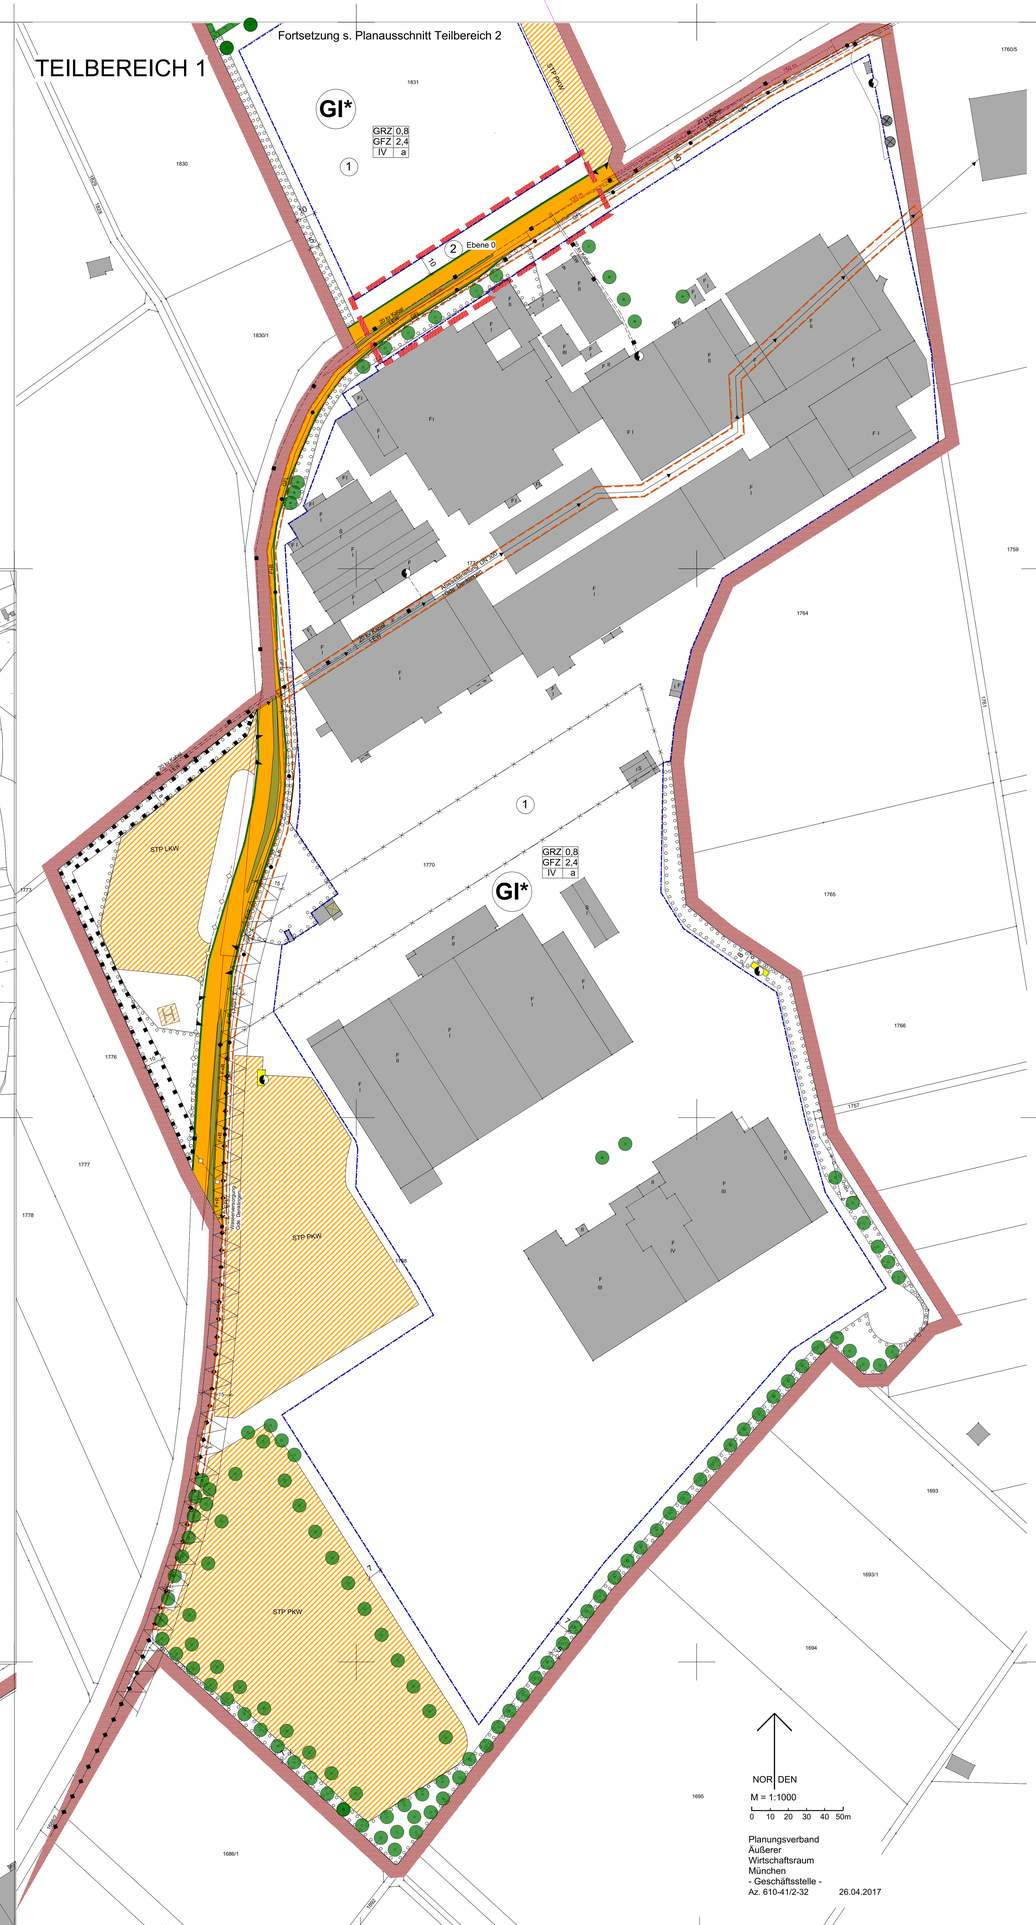
TEILBEREICH 1
Fortsetzung s. Planausschnitt Teilbereich 2
GI*
GRZ 0,8
GFZ 2,4
IV a
1
2 Ebene 0
2 Ebene +1
GF 200
LH 4,7
STP PKW
STP LKW
Ausfahrt
Einfahrt
Ausfahrt Einfahrt
Ausfahrt Einfahrt
Ausfahrt