


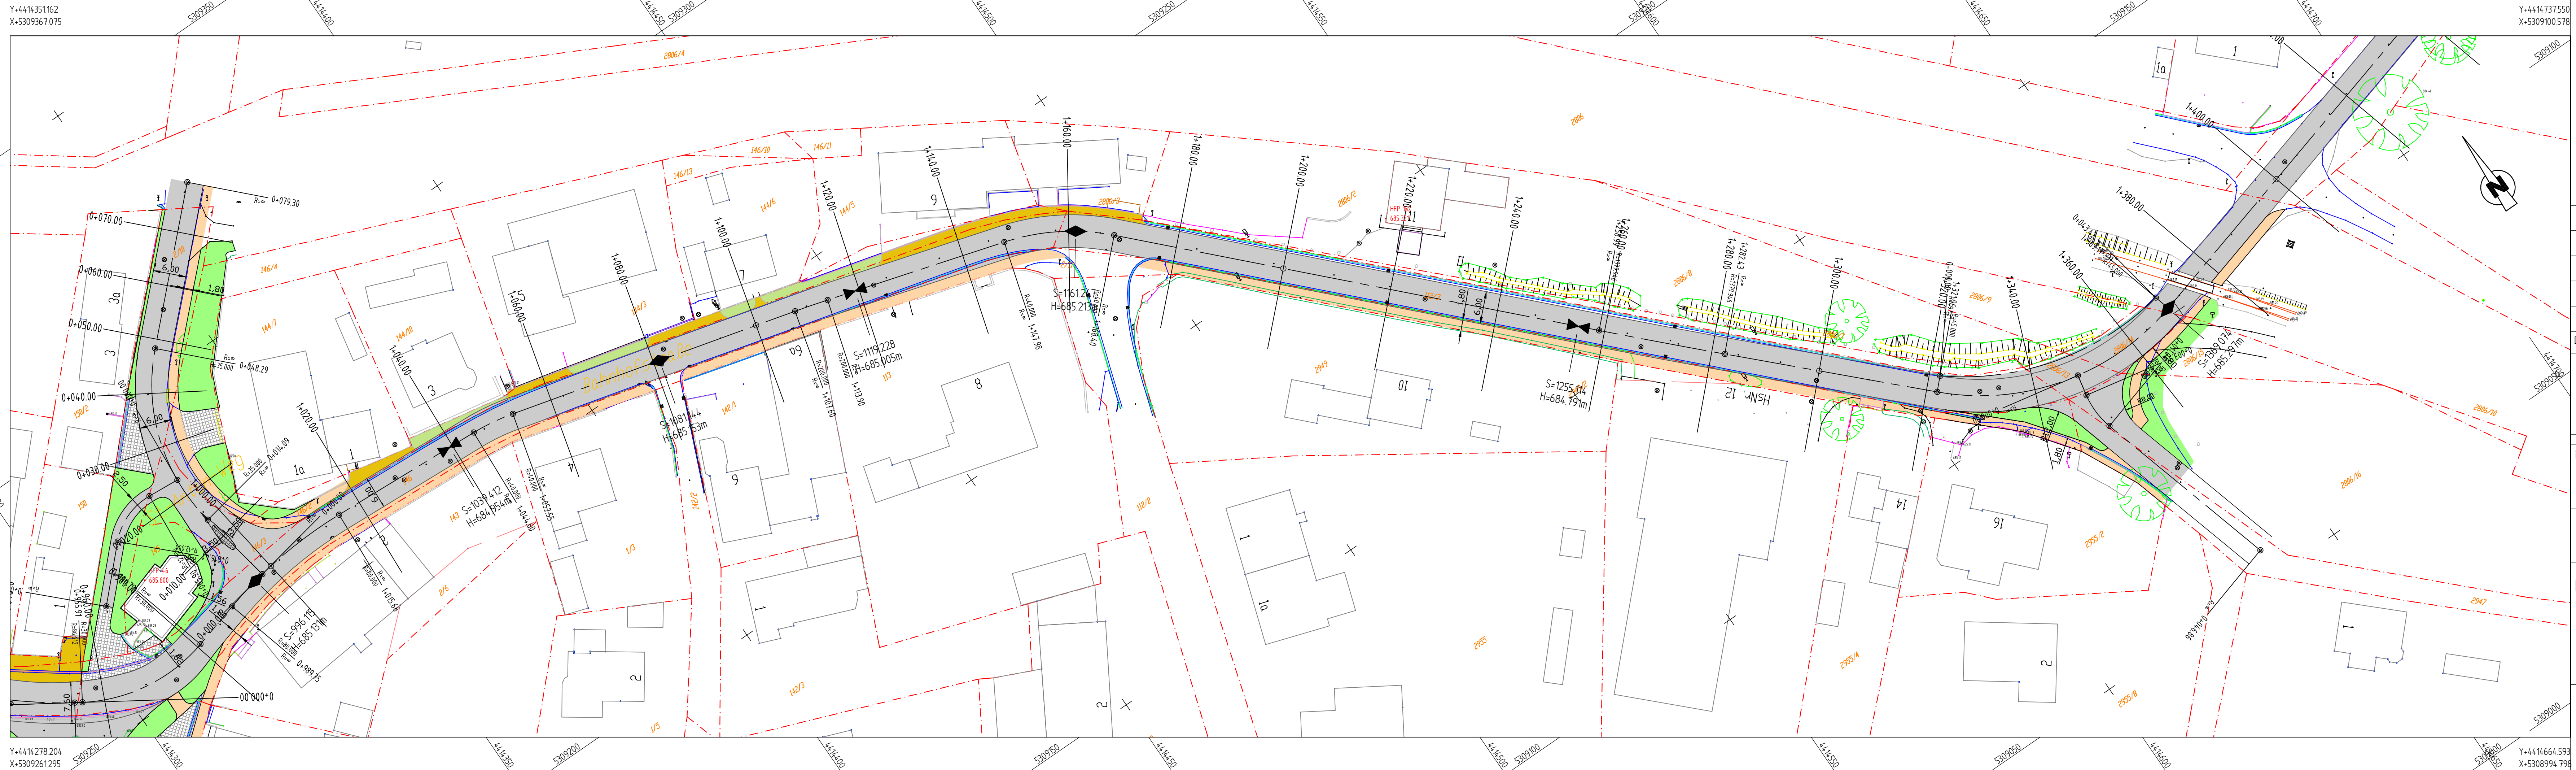

Legende (nach RE 2012):

- Ausbau in Planung
- Gehweg
- Geh- und Radweg
- Anliegerzufahrten
- Trennstreifen/Grünfläche
- Pflasterfläche
- Bestand
- Straßenachse geplant
- Grundstücksgrenze

- Fahrbahnquerneigung
- Tiefpunkt
- Hochpunkt
- Strassenablauf
- Absetzschacht
- Versickerschacht

Freigegeben durch den Auftraggeber am:

Unterschrift:

Nr.	Art der Änderung	Datum	Name

Datei gespeichert: X:\IB17013 Denklingen OD LL 16\AKG-Planung Version 2\IB17013 Denklingen_OD_LL16_Planung 2.dwg



**INGENIEURBÜRO
NITSCHÉ + PIENLE**
GmbH

Buchloer Str. 8
86899 Landsberg
Tel.: 08191 3209 10 od. 12
Fax.: 08191 3209 35

im Auftrag von
Landkreis Landsberg am Lech
von-Kühlmann-Str.
86899 Landsberg am Lech

Unterlage Nr.
Blatt Nr. 1.3
Datum
Zeichen

Vorentwurf

Projekt:
Kreisstraße LL 16
Ortsdurchfahrt Denklingen
Südbereich
Lageplan

geprüf
bedacht
m

10.07.2017
April 2017

Nitsche
Ch.Seibt

Aufgestellt:
Landsberg am Lech, den

Plan-Nr.
IB17013-LL 16-VE-LP1.3-M500-1