

HÖHENPLAN-3, ACHSE 30  
M. 1 : 250/25

ZEICHENERKLÄRUNG:

- Damm
  - Einschnitt
  - Gradiente
  - Gradientenhochpunkt
  - Gradiententiefpunkt
  - Beginn/Ende Ausrundung
- H = 1000.000 m  
T = 7.283 m  
f = 0.027 m  
km = 0+043.000  
h TS = 553.902 m
- TS-Punkt mit Angabe von:  
Ausrundungshalbmesser  
Tangentenlänge  
Stichhöhe  
Bau-km  
Höhe TS-Punkt

Beginn der Baustrecke  
Achse 30 Bau km 0+007,525


Ende der Baustrecke  
Achse 30 Bau km 0+118,820

ohne Ausrundung  
km 0+007,525  
h TS = 684.605 m

H = 400.000 m  
T = 5.659 m  
f = 0.040 m  
km 0+031.000  
h TS = 684.150 m

H = 1800.000 m  
T = 5.224 m  
f = 0.008 m  
km 0+077.000  
h TS = 684.560 m

ohne Ausrundung  
km 0+118,820  
h TS = 684.690 m

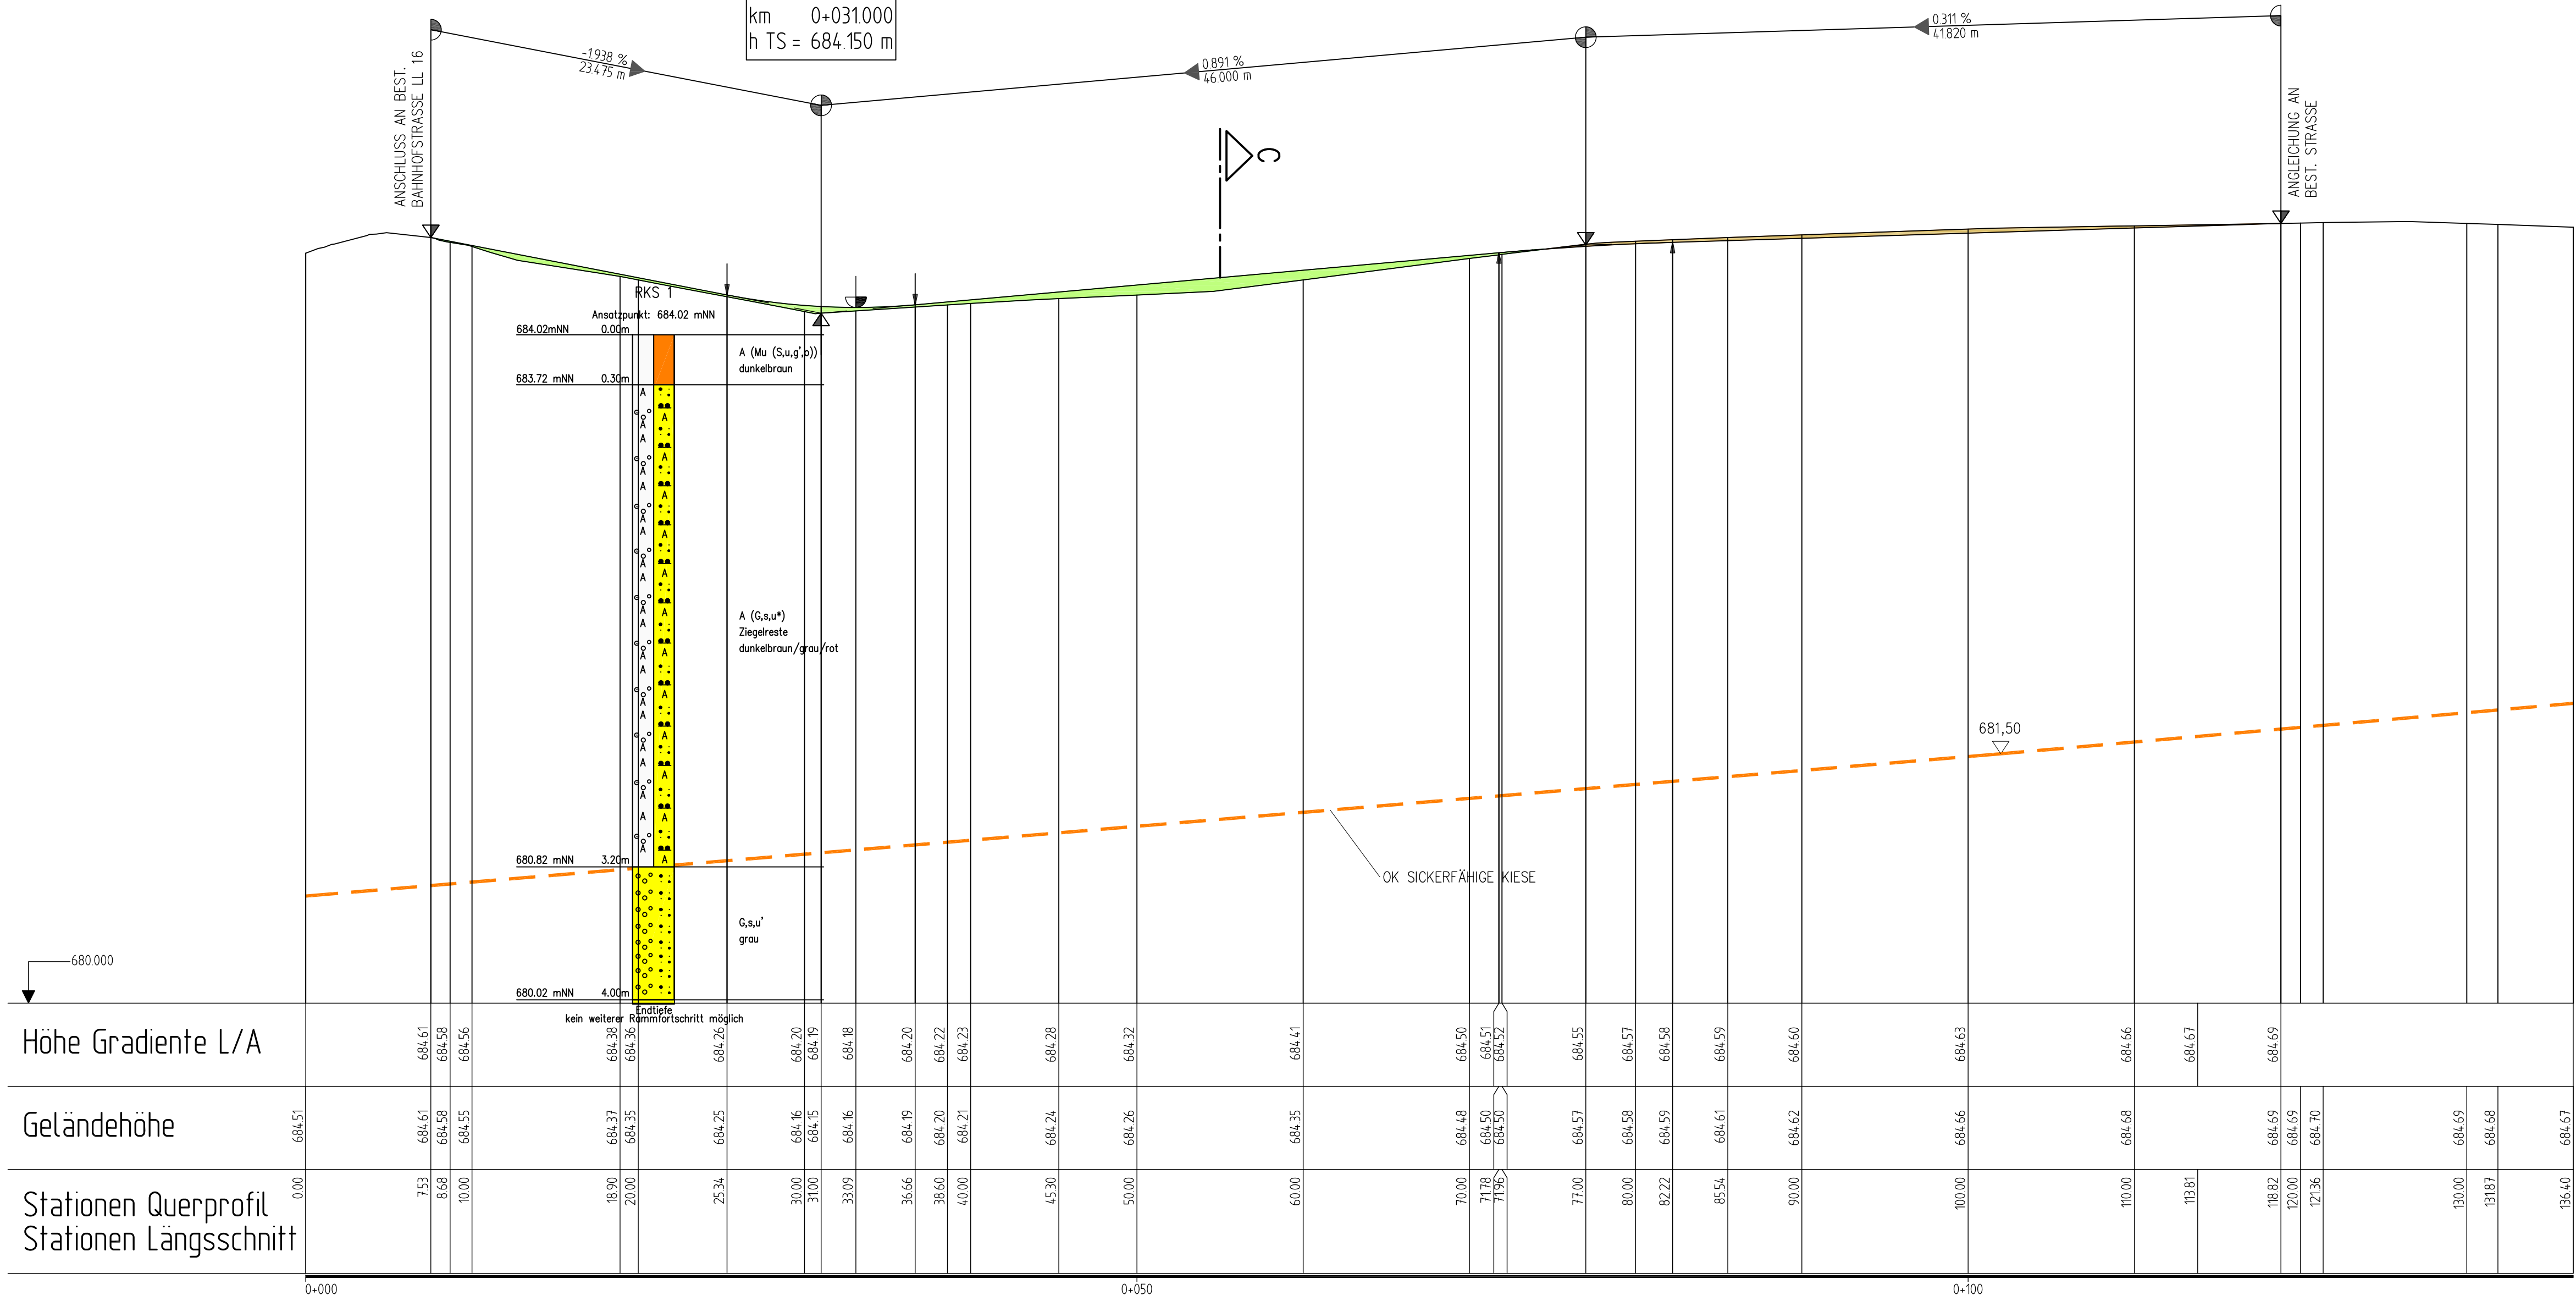

Entwurfsplanung

URheberrechtlich geschützt Vervielfältigung und Weitergabe an Dritte unzulässig und strafbar

|       |                         |                         |                        |                       |               |
|-------|-------------------------|-------------------------|------------------------|-----------------------|---------------|
| D     |                         |                         |                        |                       |               |
| C     |                         |                         |                        |                       |               |
| B     |                         |                         |                        |                       |               |
| A     |                         |                         |                        |                       |               |
| INDEX | ÄNDERUNG<br>ALTERNATION | BEARBEITER<br>PRINCIPAL | GEZEICHNET<br>DRAWN BY | GEPRÜFT<br>CHECKED BY | DATUM<br>DATE |

AUFTRAGGEBER:  
ORDERED BY: Gemeinde Denklingen  
Hauptstraße 23  
86920 Denklingen

PROJEKT TITEL:  
PROJECT TITLE: Gewerbegebiet  
"Südlich der Epfacher Straße"  
Denklingen

PLANBEZEICHNUNG:  
DRAWING TITLE: Höhenplan 3, Achse 30  
Verkehrsanlagen


PROJEKT NR.: 326-808-KCK  
PROJECT NO.: MASSTAB:  
SCALE : 1 : 250/25

|                                      |                           |
|--------------------------------------|---------------------------|
| BEARBEITER:<br>PRINCIPAL: FT         | DATUM<br>DATE: 04.07.2017 |
| GEZEICHNET<br>DRAWN BY: HE           | 04.07.2017                |
| GEPRÜFT<br>CHECKED BY: I. V. BE      | 04.07.2017                |
| ZEICHNUNG NR.: HP-3<br>DRAWING NO. : |                           |

**KLING CONSULT**  
PLANUNGS- UND INGENIEUR-  
GESELLSCHAFT FÜR BAUWESEN MBH  
BAUGRUNDINSTITUT NACH DIN 1054  
Burgauer Str. 20 • 86381 Kumbach • Tel.: 0 82 82 / 9 94 - 0  
Fax: 0 82 82 / 9 94 - 110 • KCK@klingsconsult.de • www.klingsconsult.de

Krümmung

200/R (cm)

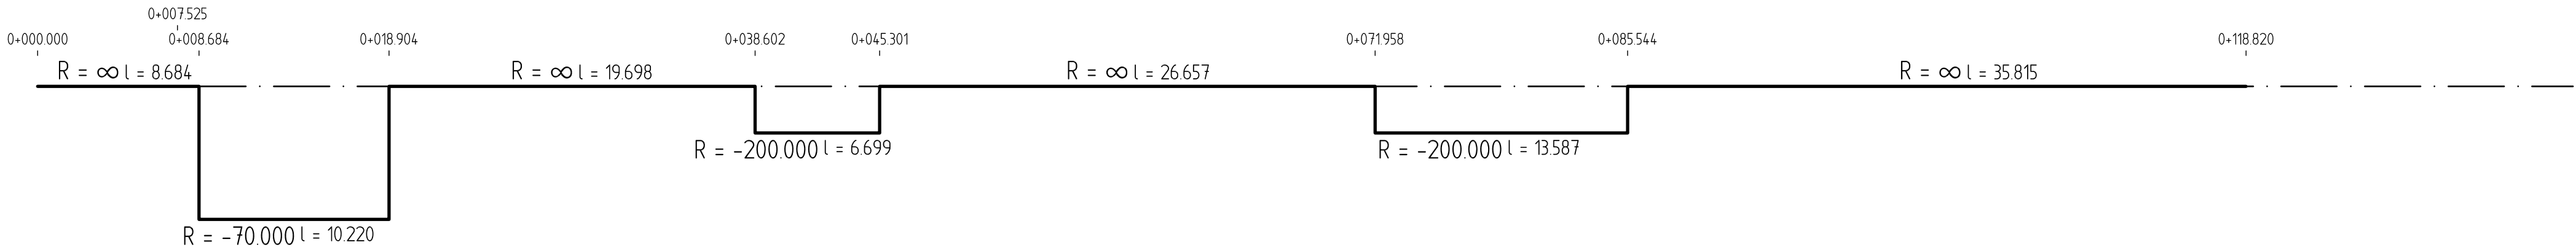

Querneigung

Maßstab 1:10

Rand links -1

Rand rechts 1

