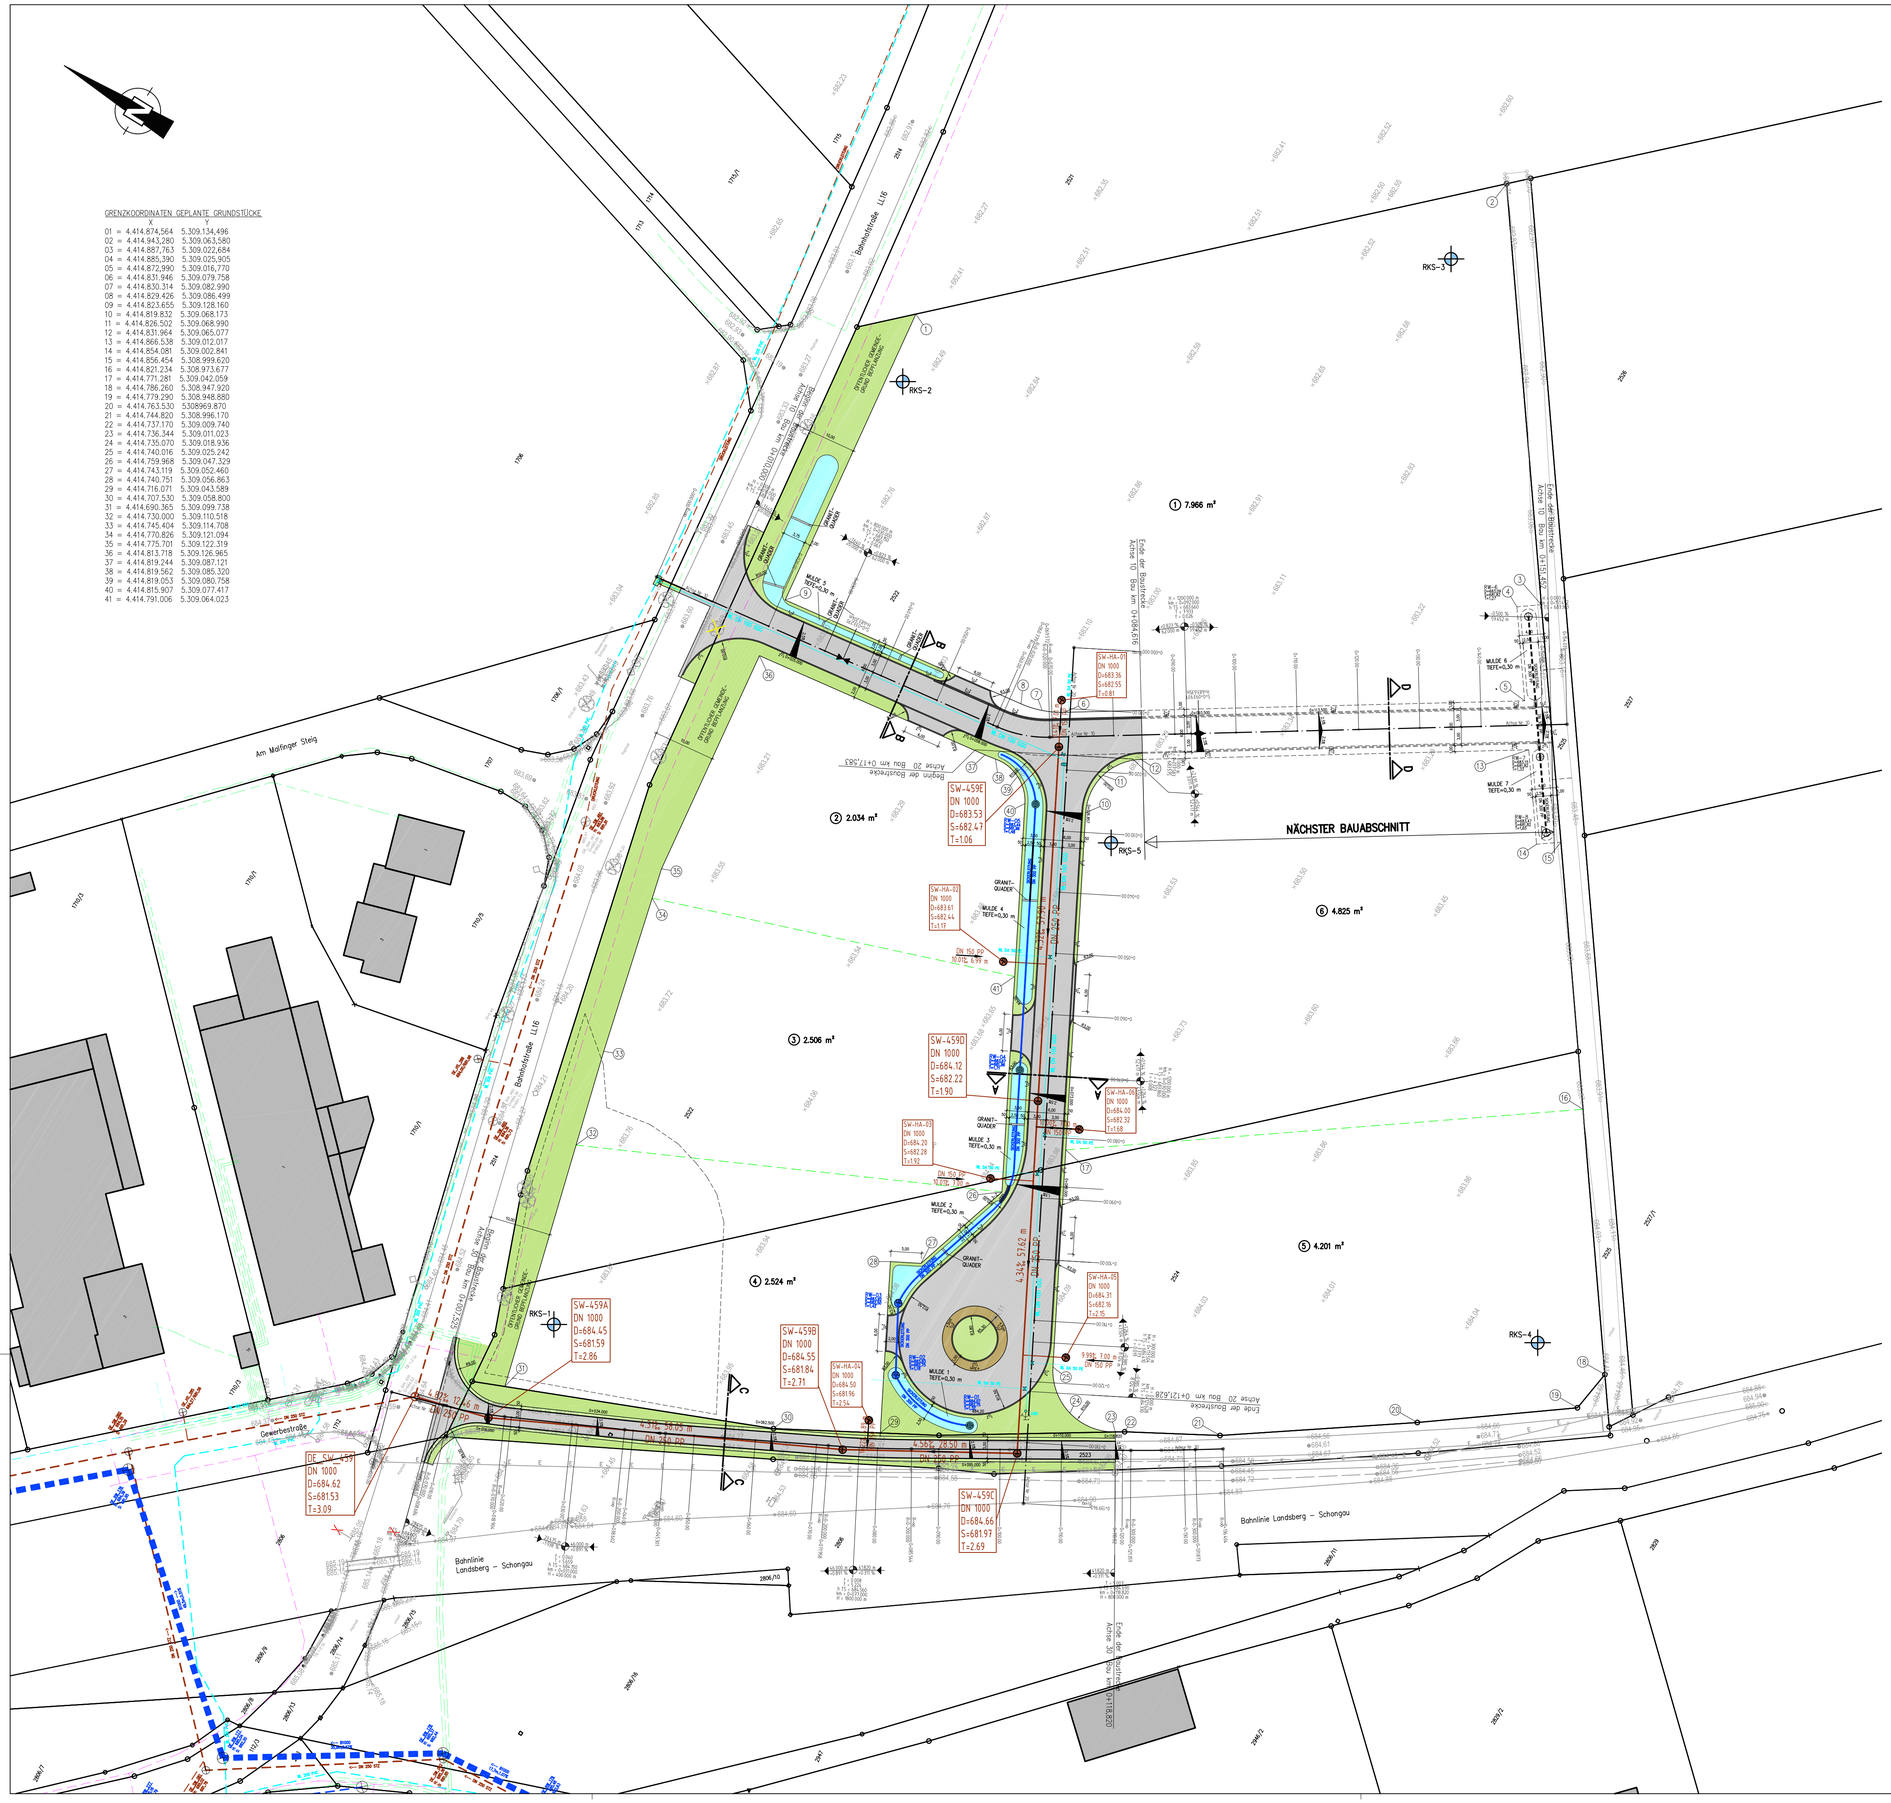

GRENZKOORDINATEN GEPLANTE GRUNDSTÜCKE

	X	Y
01 =	4.414.874,564	5.309.134,496
02 =	4.414.943,280	5.309.063,580
03 =	4.414.887,763	5.309.022,684
04 =	4.414.885,390	5.309.025,905
05 =	4.414.872,990	5.309.016,770
06 =	4.414.831,946	5.309.079,758
07 =	4.414.830,314	5.309.082,990
08 =	4.414.829,426	5.309.086,499
09 =	4.414.823,655	5.309.128,160
10 =	4.414.819,832	5.309.068,173
11 =	4.414.826,502	5.309.068,990
12 =	4.414.831,964	5.309.065,077
13 =	4.414.866,538	5.309.012,017
14 =	4.414.854,081	5.309.002,841
15 =	4.414.856,454	5.308.999,620
16 =	4.414.821,234	5.308.973,677
17 =	4.414.771,281	5.309.042,059
18 =	4.414.786,260	5.308.947,920
19 =	4.414.779,290	5.308.948,880
20 =	4.414.763,530	5.308969,870
21 =	4.414.744,820	5.308.996,170
22 =	4.414.737,170	5.309.009,740
23 =	4.414.736,344	5.309.011,023
24 =	4.414.735,070	5.309.018,936
25 =	4.414.740,016	5.309.025,242
26 =	4.414.759,968	5.309.047,329
27 =	4.414.743,119	5.309.052,460
28 =	4.414.740,751	5.309.056,863
29 =	4.414.716,071	5.309.043,589
30 =	4.414.707,530	5.309.058,800
31 =	4.414.690,365	5.309.099,738
32 =	4.414.730,000	5.309.110,518
33 =	4.414.745,404	5.309.114,708
34 =	4.414.770,826	5.309.121,094
35 =	4.414.775,701	5.309.122,319
36 =	4.414.813,718	5.309.126,965
37 =	4.414.819,244	5.309.087,121
38 =	4.414.819,562	5.309.085,320
39 =	4.414.819,053	5.309.080,758
40 =	4.414.815,907	5.309.077,417
41 =	4.414.791,006	5.309.064,023

ZEICHENERKLÄRUNG:

Bestand

- Schmutzwasserkanal
- Regenwasserkanal
- Mischwasserkanal
- Wasserleitung
- Hydrant
- Wasserleitungsschieber
- Telekom–Leitung
- Stromleitung
- Kabel–Deutschland
- Erdgas Schwaben
- Fernwärme

Planung

- Fahrbahn (Asphalt)
- Pflaster
- Grünfläche
- Bankett
- Mulde mit Fließrichtung
- Dammböschung
- Einschnittsböschung
- Granit–Einzeiler
- Granit–Zweizeiler
- Granit–Dreizeiler
- Straßengefälle
- Straßenachse
- Stationierung
- Hochpunkt
- Tiefpunkt
- Neigungszeiger
- Muldeneinlauf
- Schmutzwasserkanal
- Regenwasserkanal
- Wasserleitung
- Wasserleitungsschieber
- Oberflurhydrant
- Unterflurhydrant
- Rigole

"Die Darstellung der Flurstücksgrenzen in diesem Plan ist keine verbindliche Grenzfeststellung im Sinne des Vermessungs– und Katastergesetzes (VermKAtG). Rechtliche Ansprüche können darauf nicht gestützt werden."
Lagesystem: Gauß Krüger – Koordinaten 4. Meridianstreifen
Höhensystem: NN – Höhen Status 100

Fremdleitungen (Fernmelde–, Stromkabel, Erdgas usw.) wurden grafisch aus Bestandsunterlagen übernommen. Die genaue Lage der Sparten ist durch den AN vor Baubeginn igenverantwortlich zu prüfen.

Entwurfsplanung

URHEBERRECHTLICH GESCHÜTZT VERVIELFÄLTIGUNG UND WEITERGABE AN DRITTE UNZULÄSSIG UND STRAFBAR

INDEX	ÄNDERUNG ALTERNATION	BEARBEITER PRINCIPAL	GEZEICHNET DRAWN BY	GEPRÜFT CHECKED BY	DATUM DATE
D					
C					
B					
A					

AUFTRAGGEBER: ORDERED BY:
Gemeinde Denklingen
Hauptstraße 23
86920 Denklingen

PROJEKT TITEL: PROJECT TITLE:
Gewerbegebiet
"Südlich der Epfacher Straße"
Denklingen

PLANBEZEICHNUNG: DRAWING TITLE:
Übersichtslageplan
Verkehrsanlagen

PROJEKT NR.: PROJECT NO.: 326-808-KCK

MASSTAB: SCALE : 1 : 500

KLING CONSULT
PLANUNGS- UND INGENIEUR-GESELLSCHAFT FÜR BAUWESEN MBH
BAUGRUNDINSTITUT NACH DIN 1054
Burgauer Str. 30 * 86381 Krumbach * Tel.: 0 82 82 / 9 94 - 0
Fax: 0 82 82 / 9 94 - 110 * KC@klingconsult.de * www.klingconsult.de

BEARBEITER: PRINCIPAL:	FT	DATUM DATE
GEZEICHNET DRAWN BY	HE	04.07.2017
GEPRÜFT CHECKED BY	i. V. BE	04.07.2017
ZEICHNUNG NR: DRAWING NO :	LP-1	

Dateiname: K:\326-808-KCK Südlich der Epfacher Straße, Denklingen\00 TECHNIK\BEBAU\01 Tiefbau KCK\03.LPH 3\LA\Grad-2015\VP-326-LP-1-LL\637LAN.dwg
Datum: 04.07.2017
DIN A1 (841x594mm = 0,50 m²)