


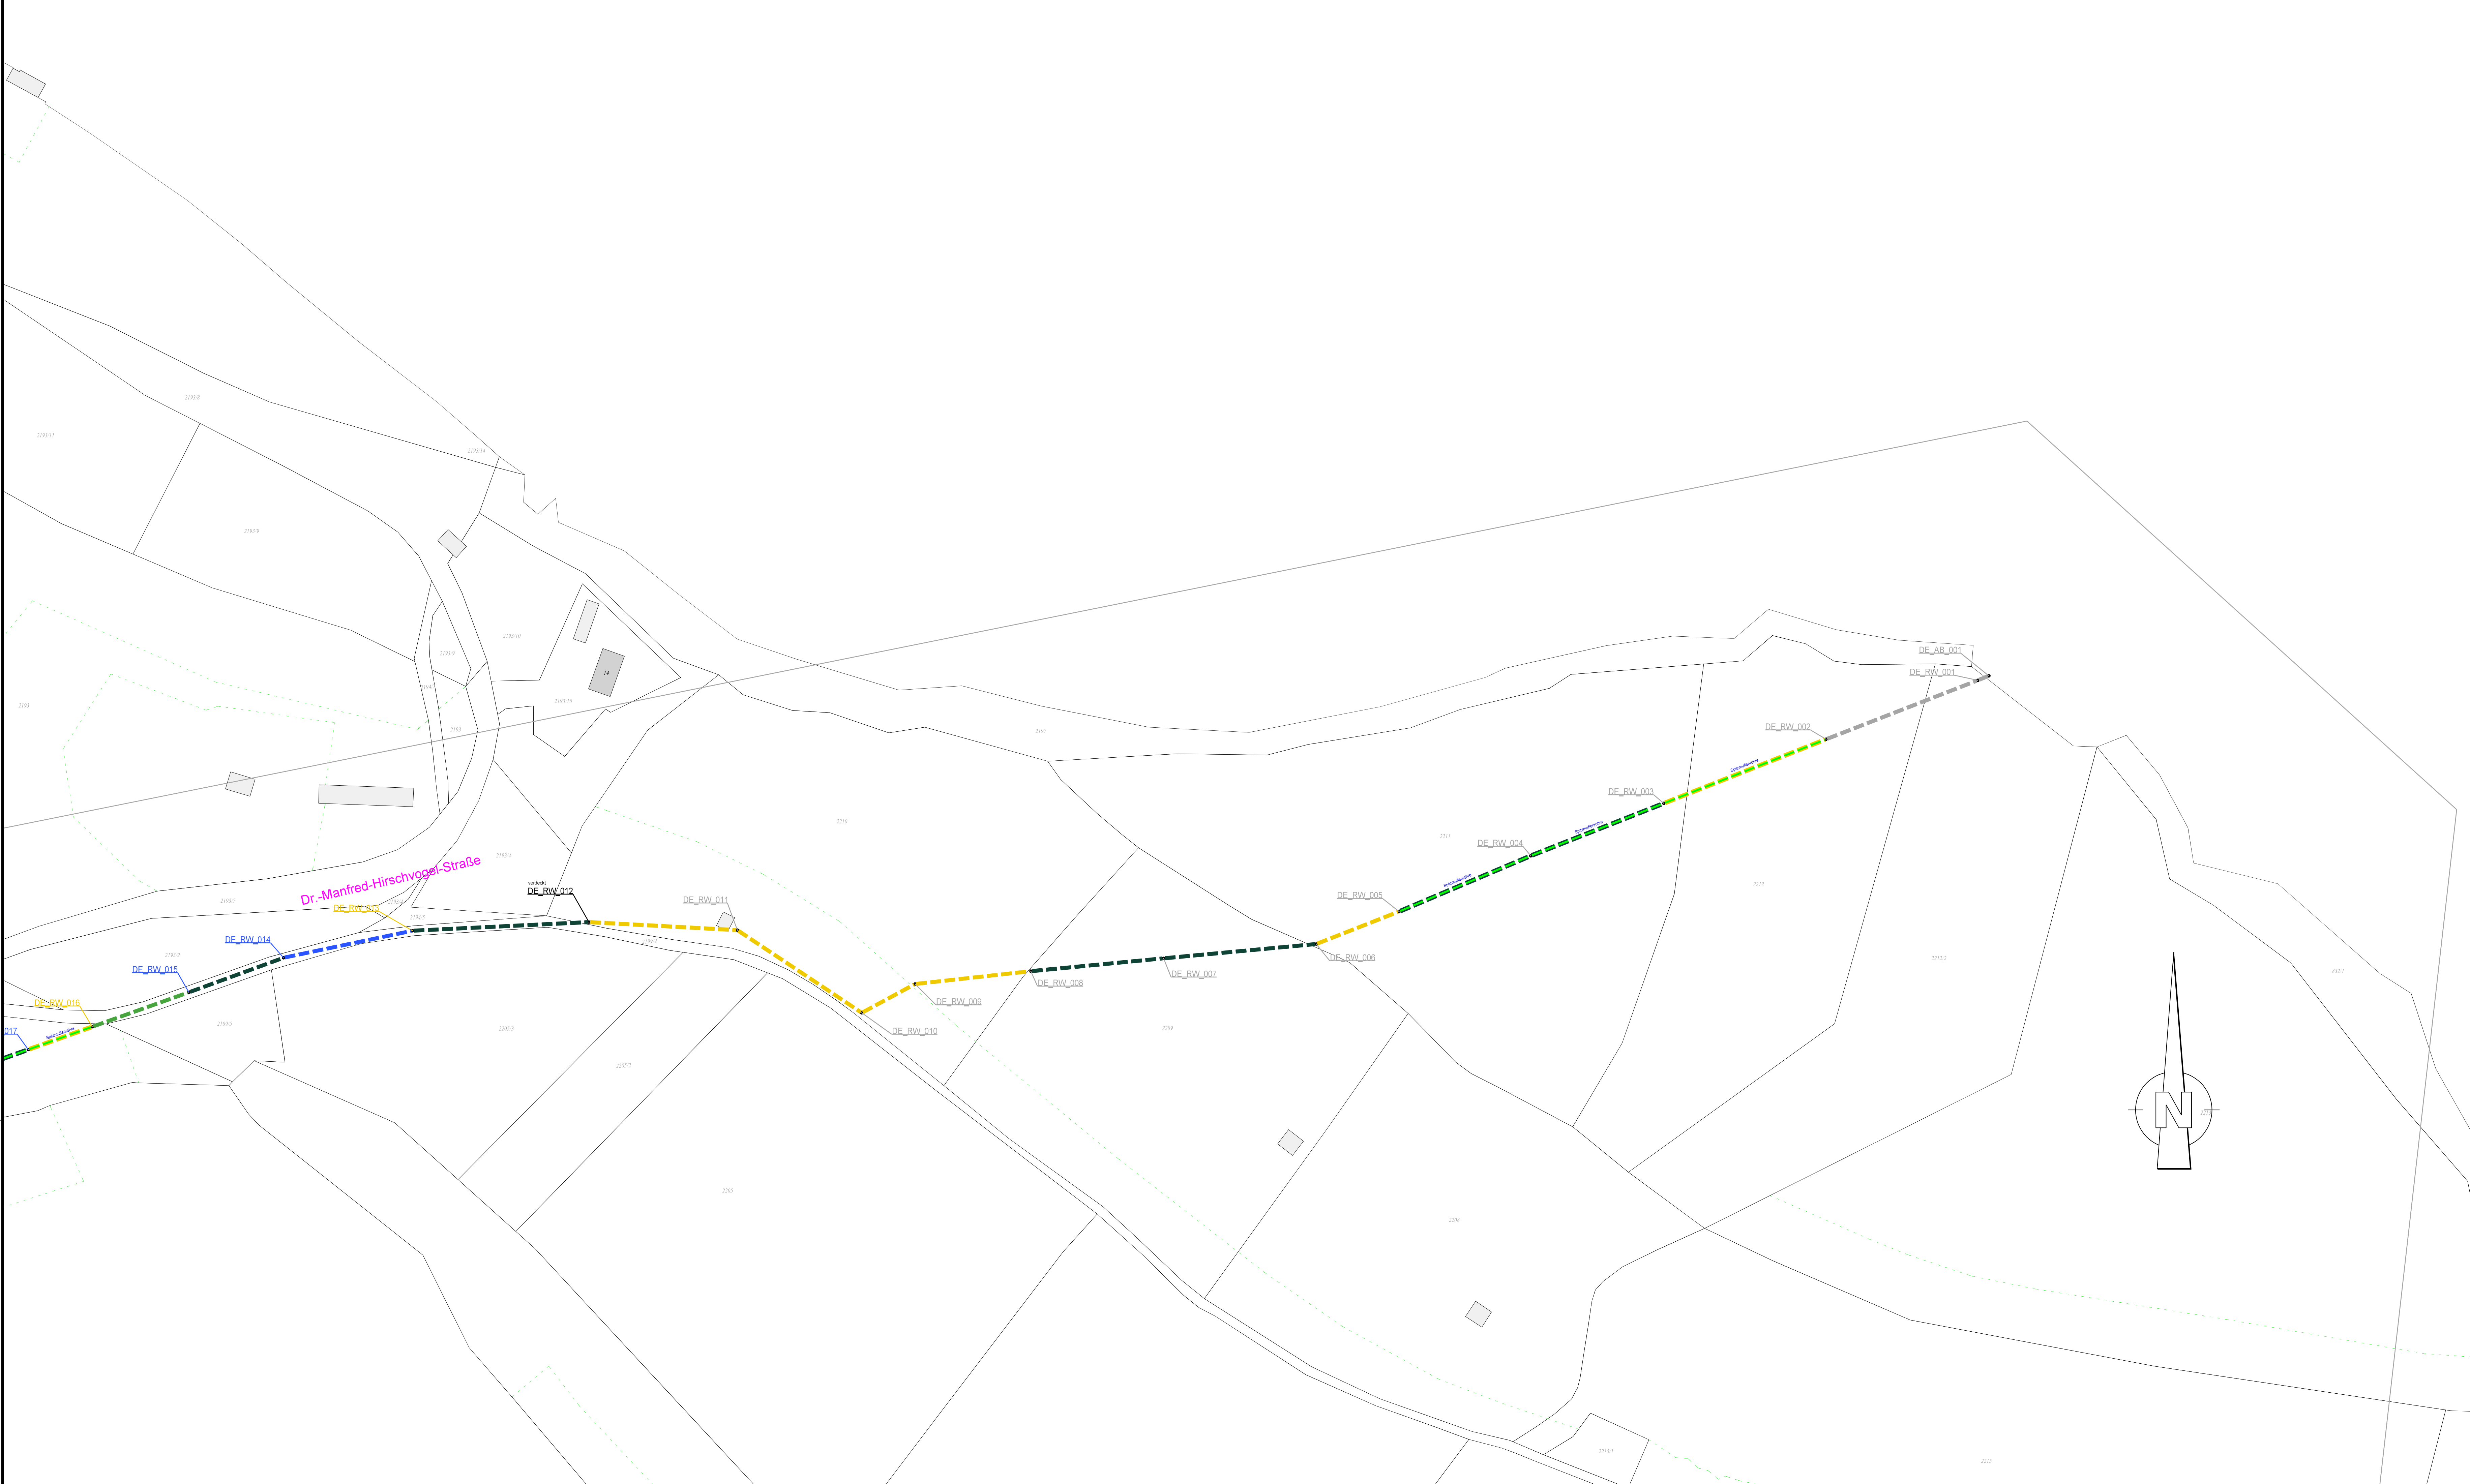

Plangrundlagen:		
DFK	Dipl.-Geol. Werner Hörl c/Burgwaldstr. 38a, 86911 Dießen	Stand: 16.08.2017
Kanalkataster	Dipl.-Geol. Werner Hörl Burgwaldstr. 38a, 86911 Dießen	Stand: 10.05.2016
Kanalplanung	Steinbacher CONSULT Richard-Wagner-Straße 6, 86356 Neusäß	Stand: 01.09.2017
Zustandserfassung	Fa. RKI Rothdach Kanalprüfung Inspektion Mindelheimer Straße 40, 87770 Oberschönegg	Stand: 04.12.2015

Legende	
Bautechnische Zustandsbewertung: (gem. DWA-M 149 4/1999)	
Haltungsdarstellung	Regenwasserkanal Bachverrohrung Mischwasserkanal Schmutzwasserkanal
Objektklassen Haltungen / Leitungen	Objektklassen Schächte
(schadensfrei) Objektklasse 5	(schadensfrei) 16100100 Objektklasse 5
(kein Handlungsbedarf, geringfügige Schäden) Objektklasse 4	(kein Handlungsbedarf, geringfügige Schäden) 16100100 Objektklasse 4
(langfristiger Handlungsbedarf) Objektklasse 3	(langfristiger Handlungsbedarf) 16100100 Objektklasse 3
(mittelfristiger Handlungsbedarf) Objektklasse 2	(mittelfristiger Handlungsbedarf) 16100100 Objektklasse 2
(kurzfristiger Handlungsbedarf) Objektklasse 1	(kurzfristiger Handlungsbedarf) 16100100 Objektklasse 1
(sichtiger Handlungsbedarf) Objektklasse 0	(sichtiger Handlungsbedarf) 16100100 Objektklasse 0
(nicht untersuchte) Objektklasse 6	(nicht untersuchte) 16100100 Objektklasse 6
Nicht Gegenstand dieser Maßnahme	16100100 Nicht Gegenstand dieser Maßnahme
Spitzmuffenrohre	

Gemeinde
Denklingen

Teil 1

Teil 2

Teil 3

Teil 4

Der Bauherr:

..... /

Projekt:

Kanalzustandsbewertung und bauliches
Kanalsanierungskonzept - Außerortsbereich

Plan:		Bedarfsplanung	
Lageplan Teil 4 mit Zustandsklassen		Proj.Nr.:	117 331
		Datum:	Neusäß, den 01.09.2017

Vermessen:	Bestand gezeichnet:	Maßstab:	Plangröße:
Entworfen: C. Müller	Planung gezeichnet: S. Goretzki	1 : 1000	0.70qm
Geprüft: C. Müller	Bauleitung:	Plan-Nr.:	Beilage-Nr.:
		117331-05-KS	4.4

Index	Datum	Art der Änderung	Name
a			
b			
c			

WASSER | VERKEHR | RAUM | VERMESSUNG | GIS | UMWELT | TECHNIK | BETREUUNG | PLANUNG

Richard-Wagner-Straße 6
86356 Neusäß
Tel.: 0821/46059-0
Fax.: 0821/46059-99

Steinbacher CONSULT
invent the future
Ingenieurgesellschaft mbH & Co.KG
www.steinbacher-consult.com | info@steinbacher-consult.com

Alemannenstraße 19 A
86637 Wertingen
Tel.: 08272/9956-0
Fax.: 08272/9956-99

URHIEBERRECHTLICH GESCHÜTZT

VERVIELFÄLTIGUNG UND WEITERGABE AN DRITTE UNZULÄSSIG UND STRAFBAR