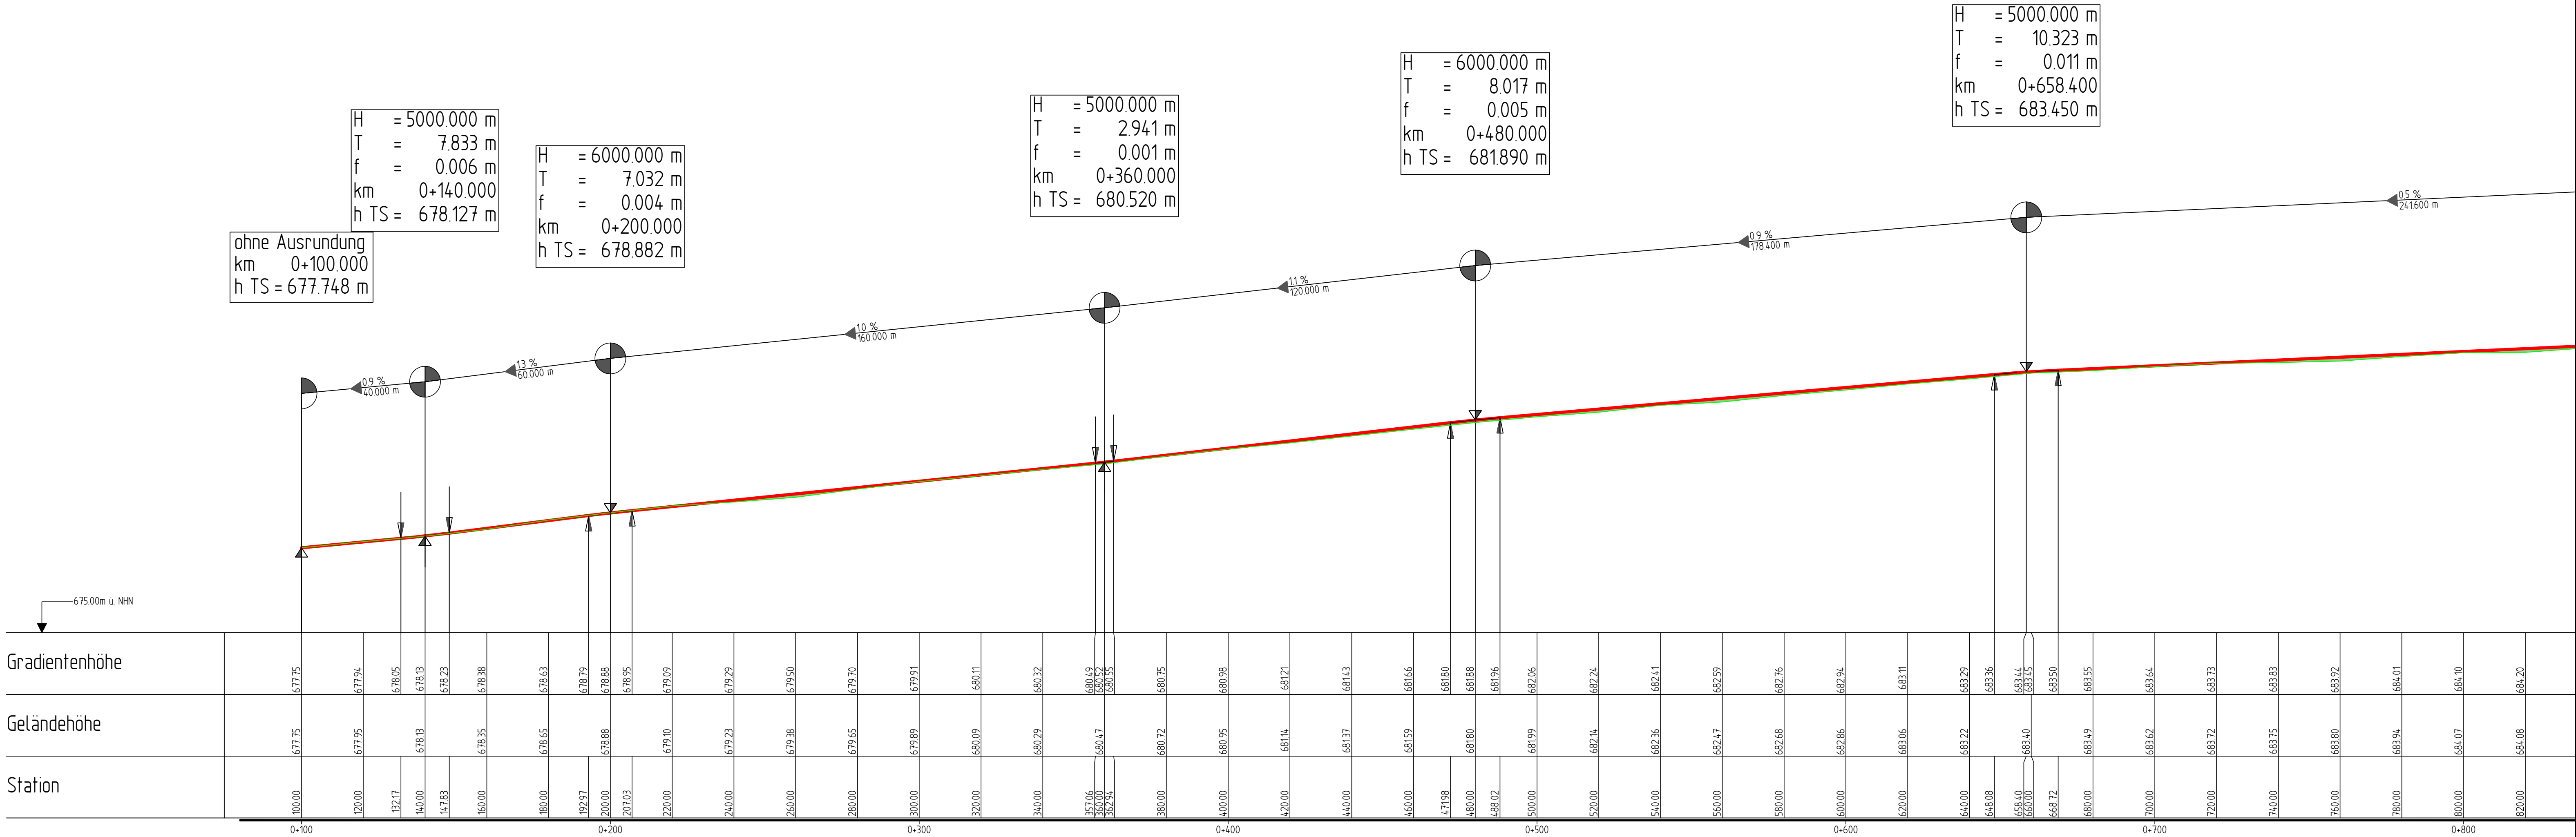


Legende:

- Abtrag/Einschnitt
- Auffüllung/Damm
- Gradiente
- Gelände

Freigegeben durch den Auftraggeber am:

Unterschrift:

Nr.	Art der Änderung	Datum	Name

Datei gespeichert: X:\B17013 Denklingen 00 LL 16\Längsschnitte\PFV_010\Längsschnitt_Achse101_Stand 18072017.dwg



**INGENIEURBÜRO
NITSCHÉ + PIENLE**
GmbH

Buchloer Str. 8
86899 Landsberg
Tel.: 08191 3209 10 od. 12
Fax.: 08191 3209 35

Im Auftrag von
Landkreis Landsberg am Lech
von-Kühlmann-Str.
86899 Landsberg am Lech



Unterlage Nr.
Blatt Nr. LS.1
Datum
Zeichen

Zuwendungsantrag	geprüft	Datum	Zeichen
	bearbeitet	31.07.2017	Nitsche
	Verm.	April 2017	Ch.Seibt

Projekt:
Kreisstraße LL 16
Ortsdurchfahrt Denklingen
Höhenplan / Längsschnitt
Teil 1 (von St. 0+100 bis St. 0+820)

Projekt-Nr. IB17013

Höhenplan 1
Straßenbau

Maßstab: 1:1.000/100

Aufgestellt:
Landsberg am Lech, den

Plan-Nr.
IB17013-LL 16-VE-HP1-M1.000-V2

(Dipl.-Ing. (FH) Stephan Nitsche)