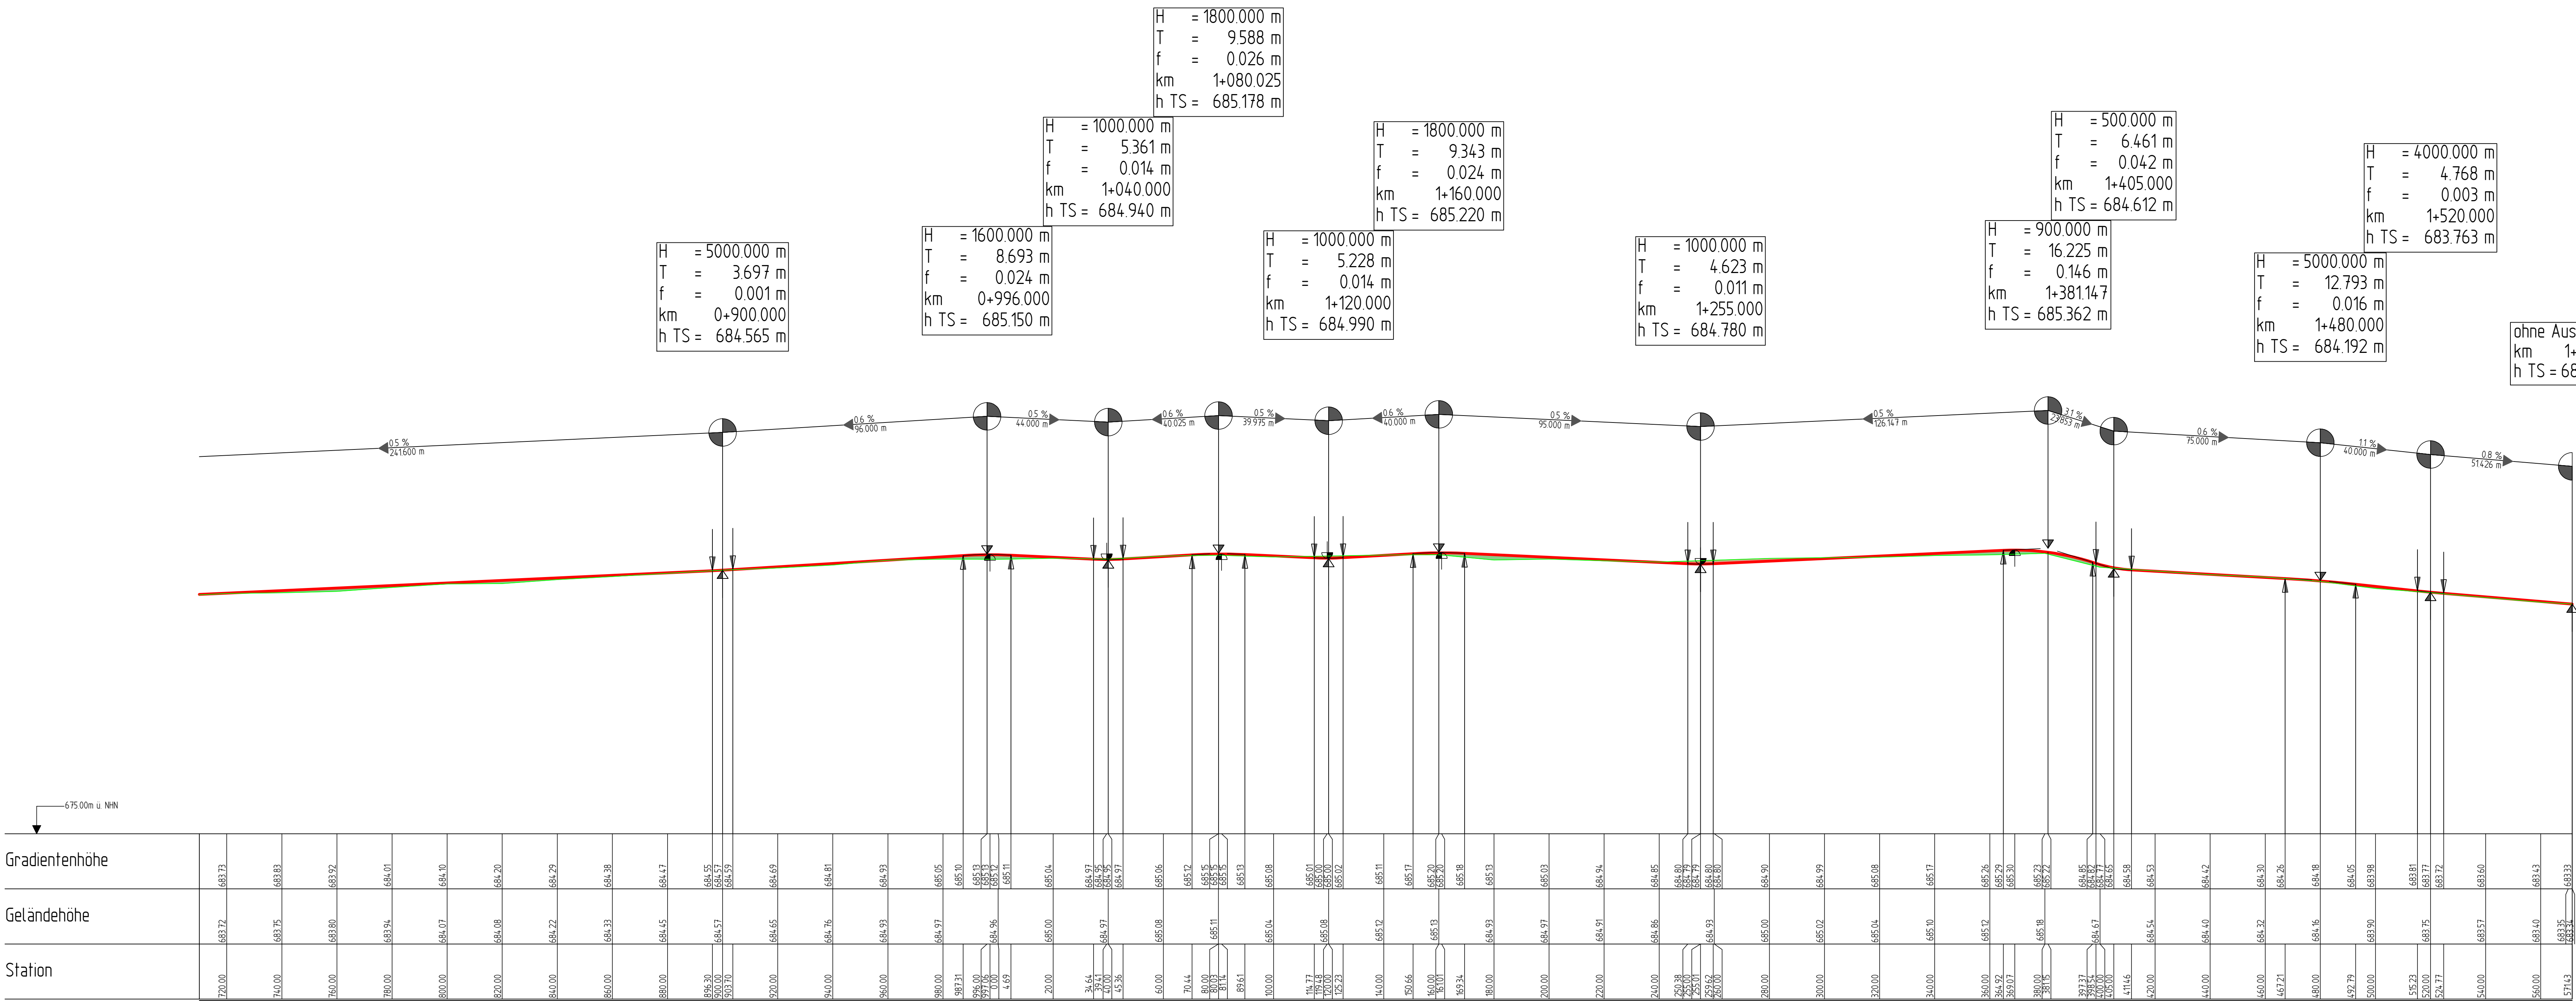


Legende:

	Abtrag/Einschnitt		Gradienten
	Auffüllung/Damm		Gelände

ohne Ausrundung
km 1+571.426
h TS = 683.335 m

Freigegeben durch den Auftraggeber
am:
Unterschrift:

Nr.	Art der Änderung	Datum	Name

Datei gespeichert: X:\IB17013 Denklingen OD LL 16\Langsschnitte\PFV_0101\Langsschnitt_Achse101_Stand 18072017.dwg

Buchloer Str. 8
86899 Landsberg
Tel.: 08191 3209 10 od. 12
Fax.: 08191 3209 35

im Auftrag von
Landkreis Landsberg am Lech
von-Kühlmann-Str.
86899 Landsberg am Lech

Unterlage-Nr.
Blatt-Nr. LS2
Datum
Zeichen

Zuwendungsantrag	geprüft	31.07.2017	Nitsche
	bearbeitet		
Verm.	April 2017	Ch.Seibt	

Projekt: Kreisstraße LL 16 Ortsdurchfahrt Denklingen Höhenplan / Längsschnitt Teil 2 (von St. 0+720 bis St. 1+570)	Projekt-Nr. IB17013	Höhenplan 2 Straßenbau Maßstab: 1:1.000/100

Aufgestellt: Landsberg am Lech, den	Plan-Nr. IB17013-LL 16-VE-HP2-M1.000-V2
(Dipl.-Ing. (FH) Stephan Nitsche)	