


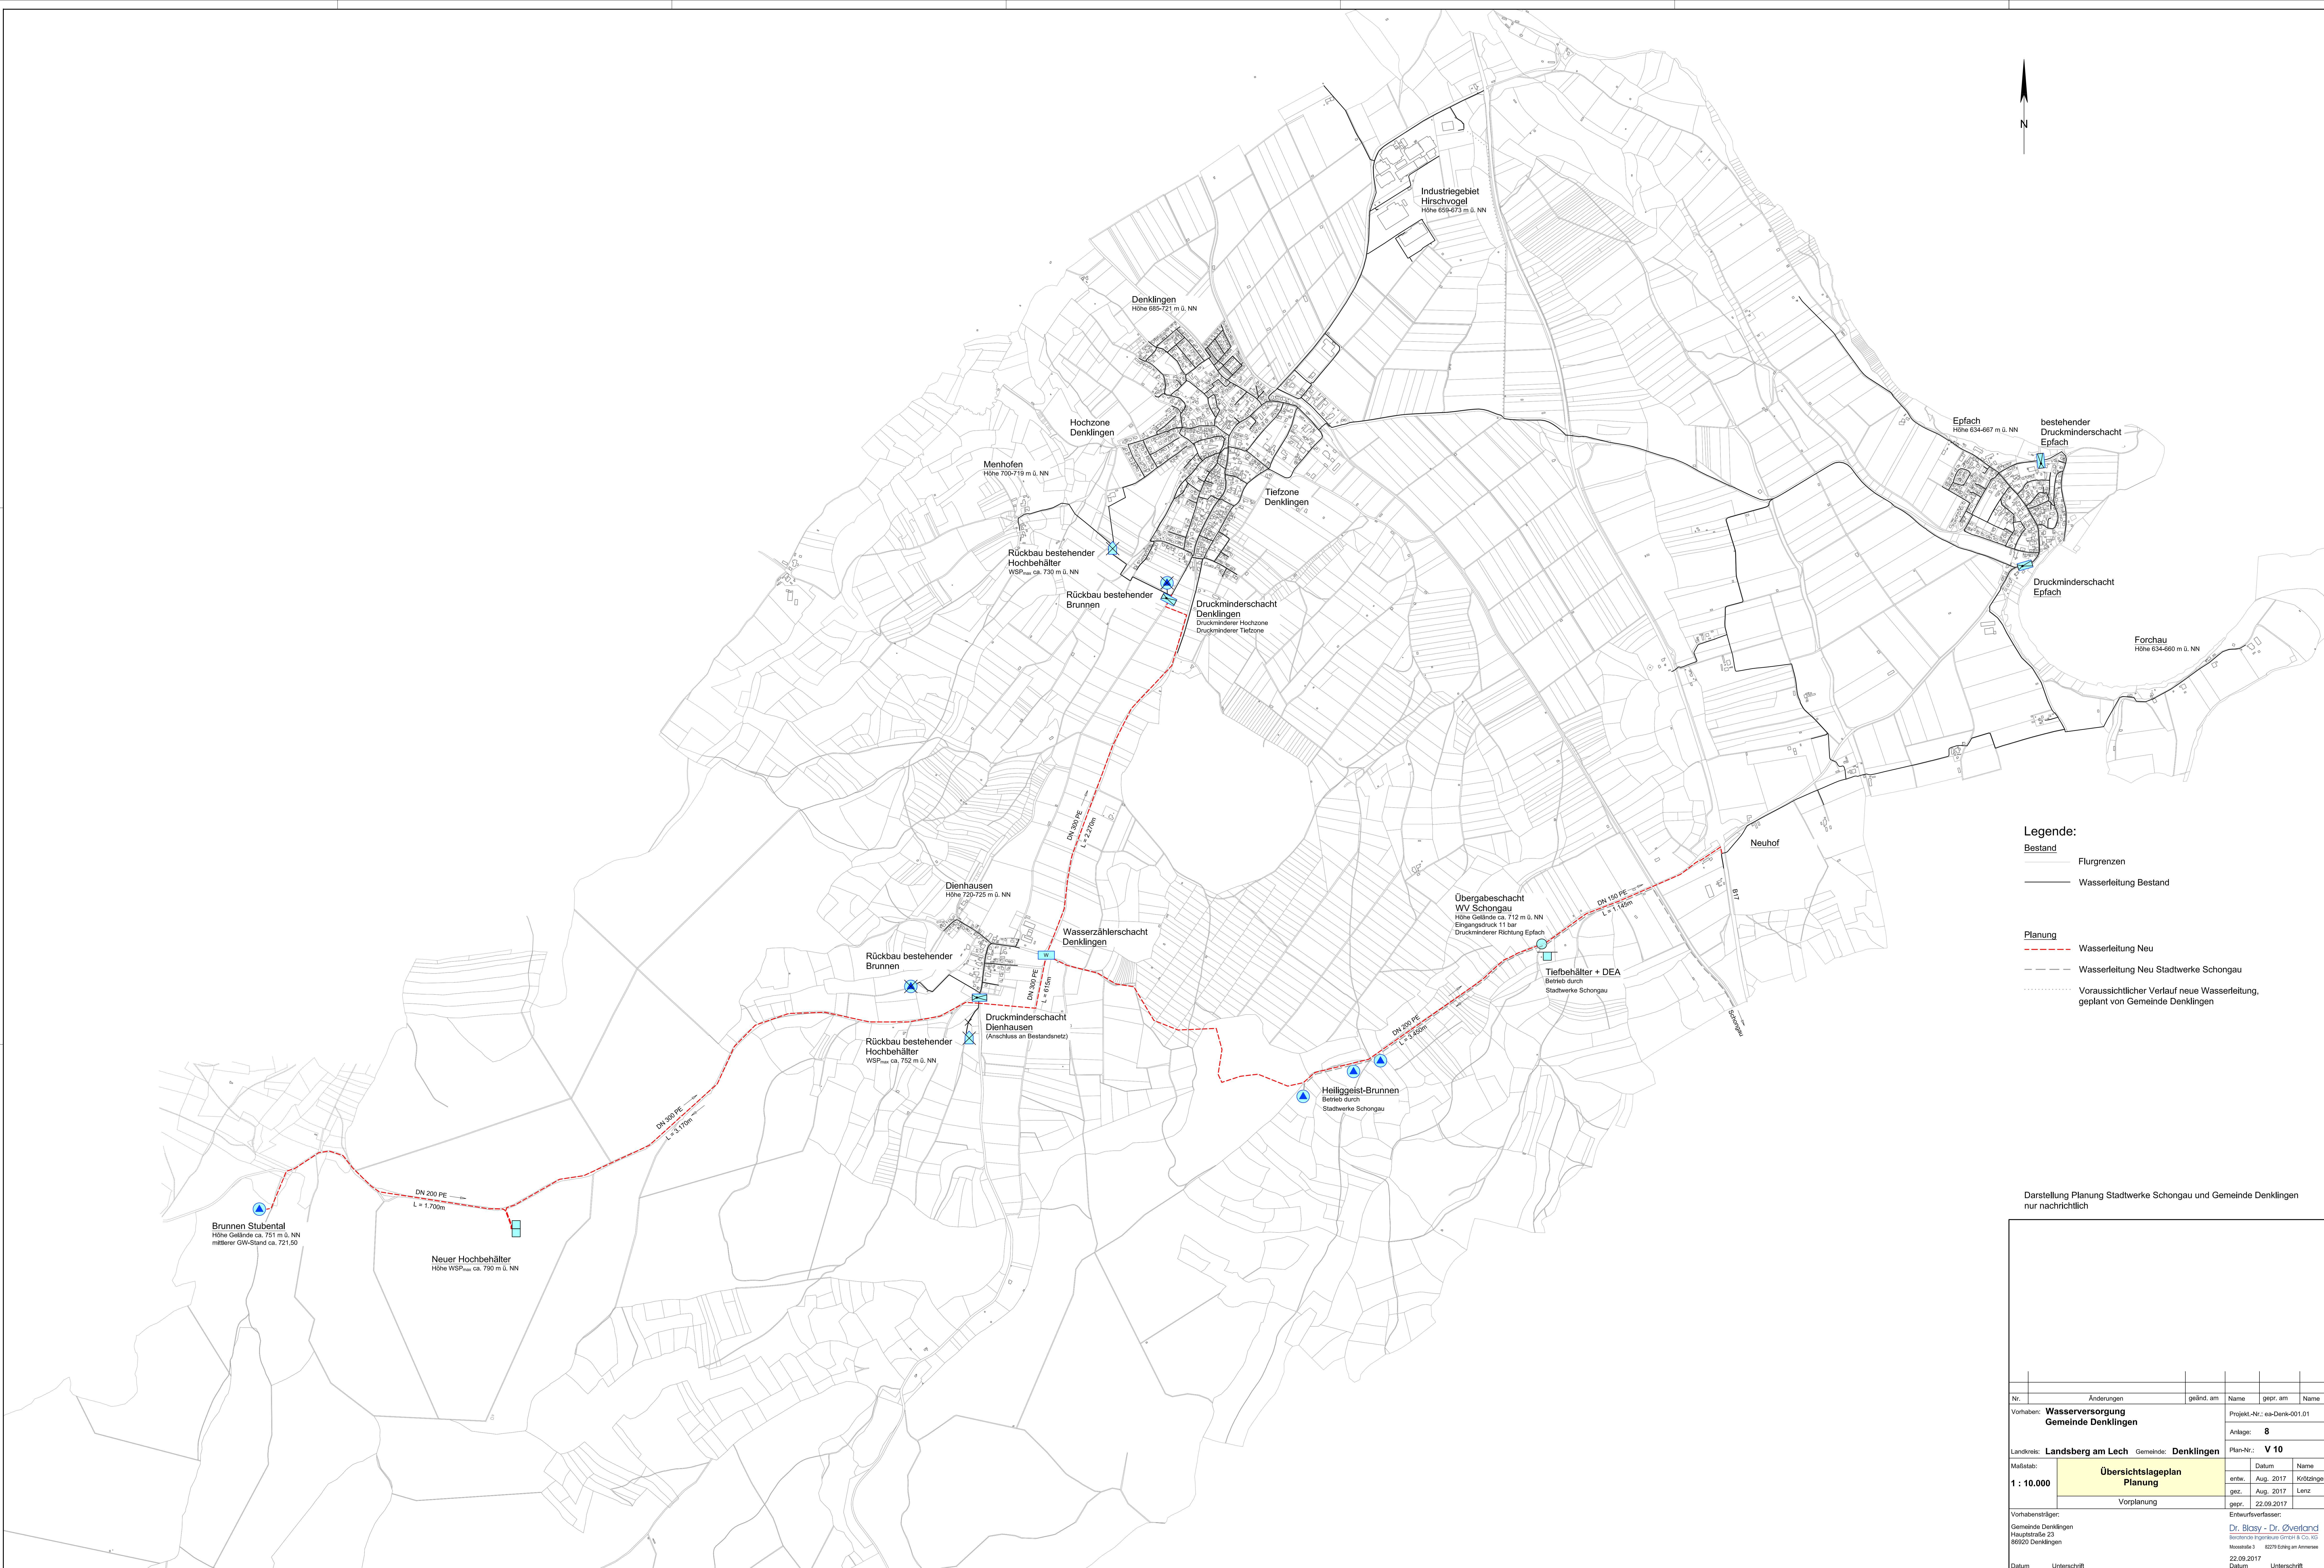

Legende:

Bestand

- Flurgrenzen
- Wasserleitung Bestand

Planung

- Wasserleitung Neu
- Wasserleitung Neu Stadtwerke Schongau
- Voraussichtlicher Verlauf neue Wasserleitung, geplant von Gemeinde Denklingen

Darstellung Planung Stadtwerke Schongau und Gemeinde Denklingen
nur nachrichtlich

Nr.	Änderungen		geänd. am	Name	gepr. am	Name
Vorhaben: Wasserversorgung Gemeinde Denklingen				Projekt-Nr.: ea-Denk-001.01		
				Anlage: 8		
Landkreis: Landsberg am Lech Gemeinde: Denklingen				Plan-Nr.: V 10		
Maßstab:		Übersichtslageplan Planung		Datum	Name	
1 : 10.000	entw.			Aug. 2017	Krötzingner	
	gez.			Aug. 2017	Lenz	
	gepr.			22.09.2017		
Vorplanung						
Vorhabensträger: Gemeinde Denklingen Hauptstraße 23 86520 Denklingen				Entwurfsverfasser: Dr. Blaszy - Dr. Overland Besondere Ingenieure GmbH & Co. KG Weissstraße 3 82079 Eschlag an Ammersee		
Datum		Unterschrift		22.09.2017 Datum		Unterschrift