


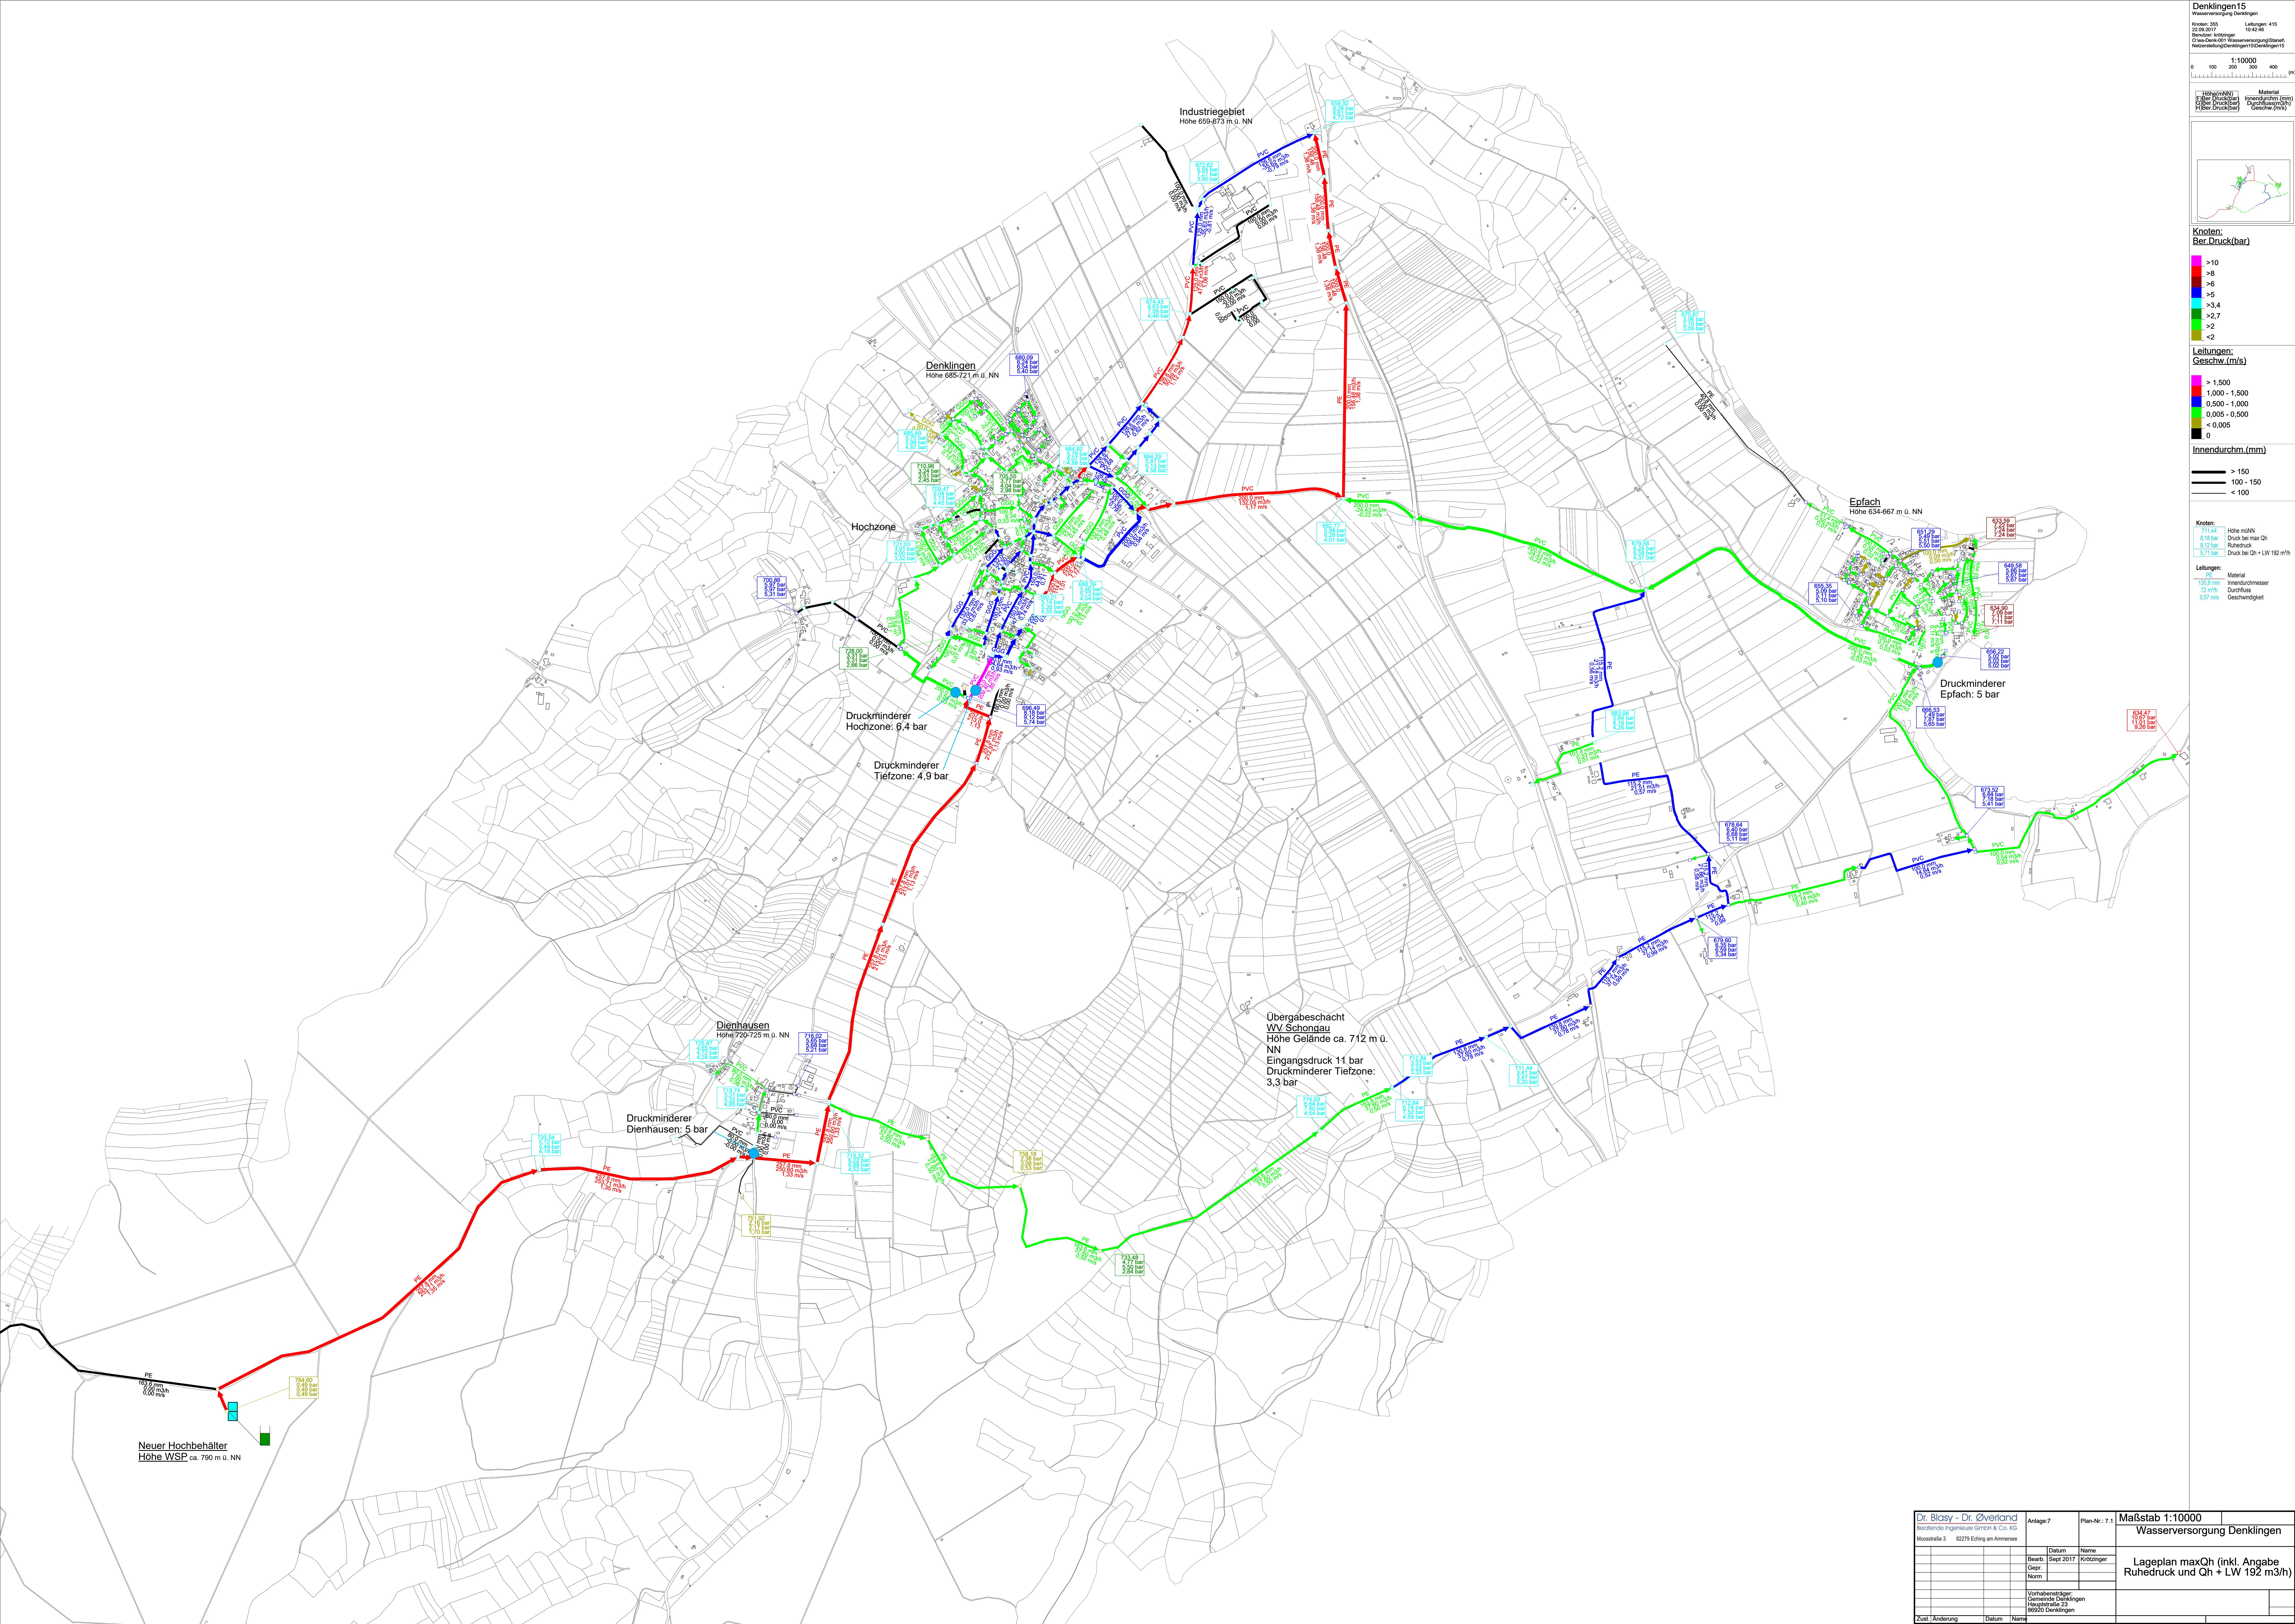

Denklingen15

Wasserversorgung Denklingen


Beauftragter: Krotzinger

Datum: 22.09.2017

Maßstab: 1:10000

0 100 200 300 400 (m)

Höhengruppe








Material

Innendurchm. (mm)

Durchfluss (m³/h)

Geschw. (m/s)

Knoten:

Bar Druck (bar)

>10

>8

>6


>3,4

>2,7

>2

<2

Leitungen:

Geschw. (m/s)

> 1,500

1,000 - 1,500

0,500 - 1,000

0,005 - 0,500

< 0,005

0

Innendurchm. (mm)

> 150

100 - 150

< 100

Knoten:

Höhe m ü. NN

711,44

Druck bei max. Qh

8,18 bar

Rohrdruck

8,12 bar

Druck bei Qh + LW 192 m³/h

8,17 bar

Leitungen:

Material

10,8 mm

Innendurchmesser

12 m³/h

Durchfluss

0,57 m/s

Geschwindigkeit

Zust. Änderung	Datum	Name	

