


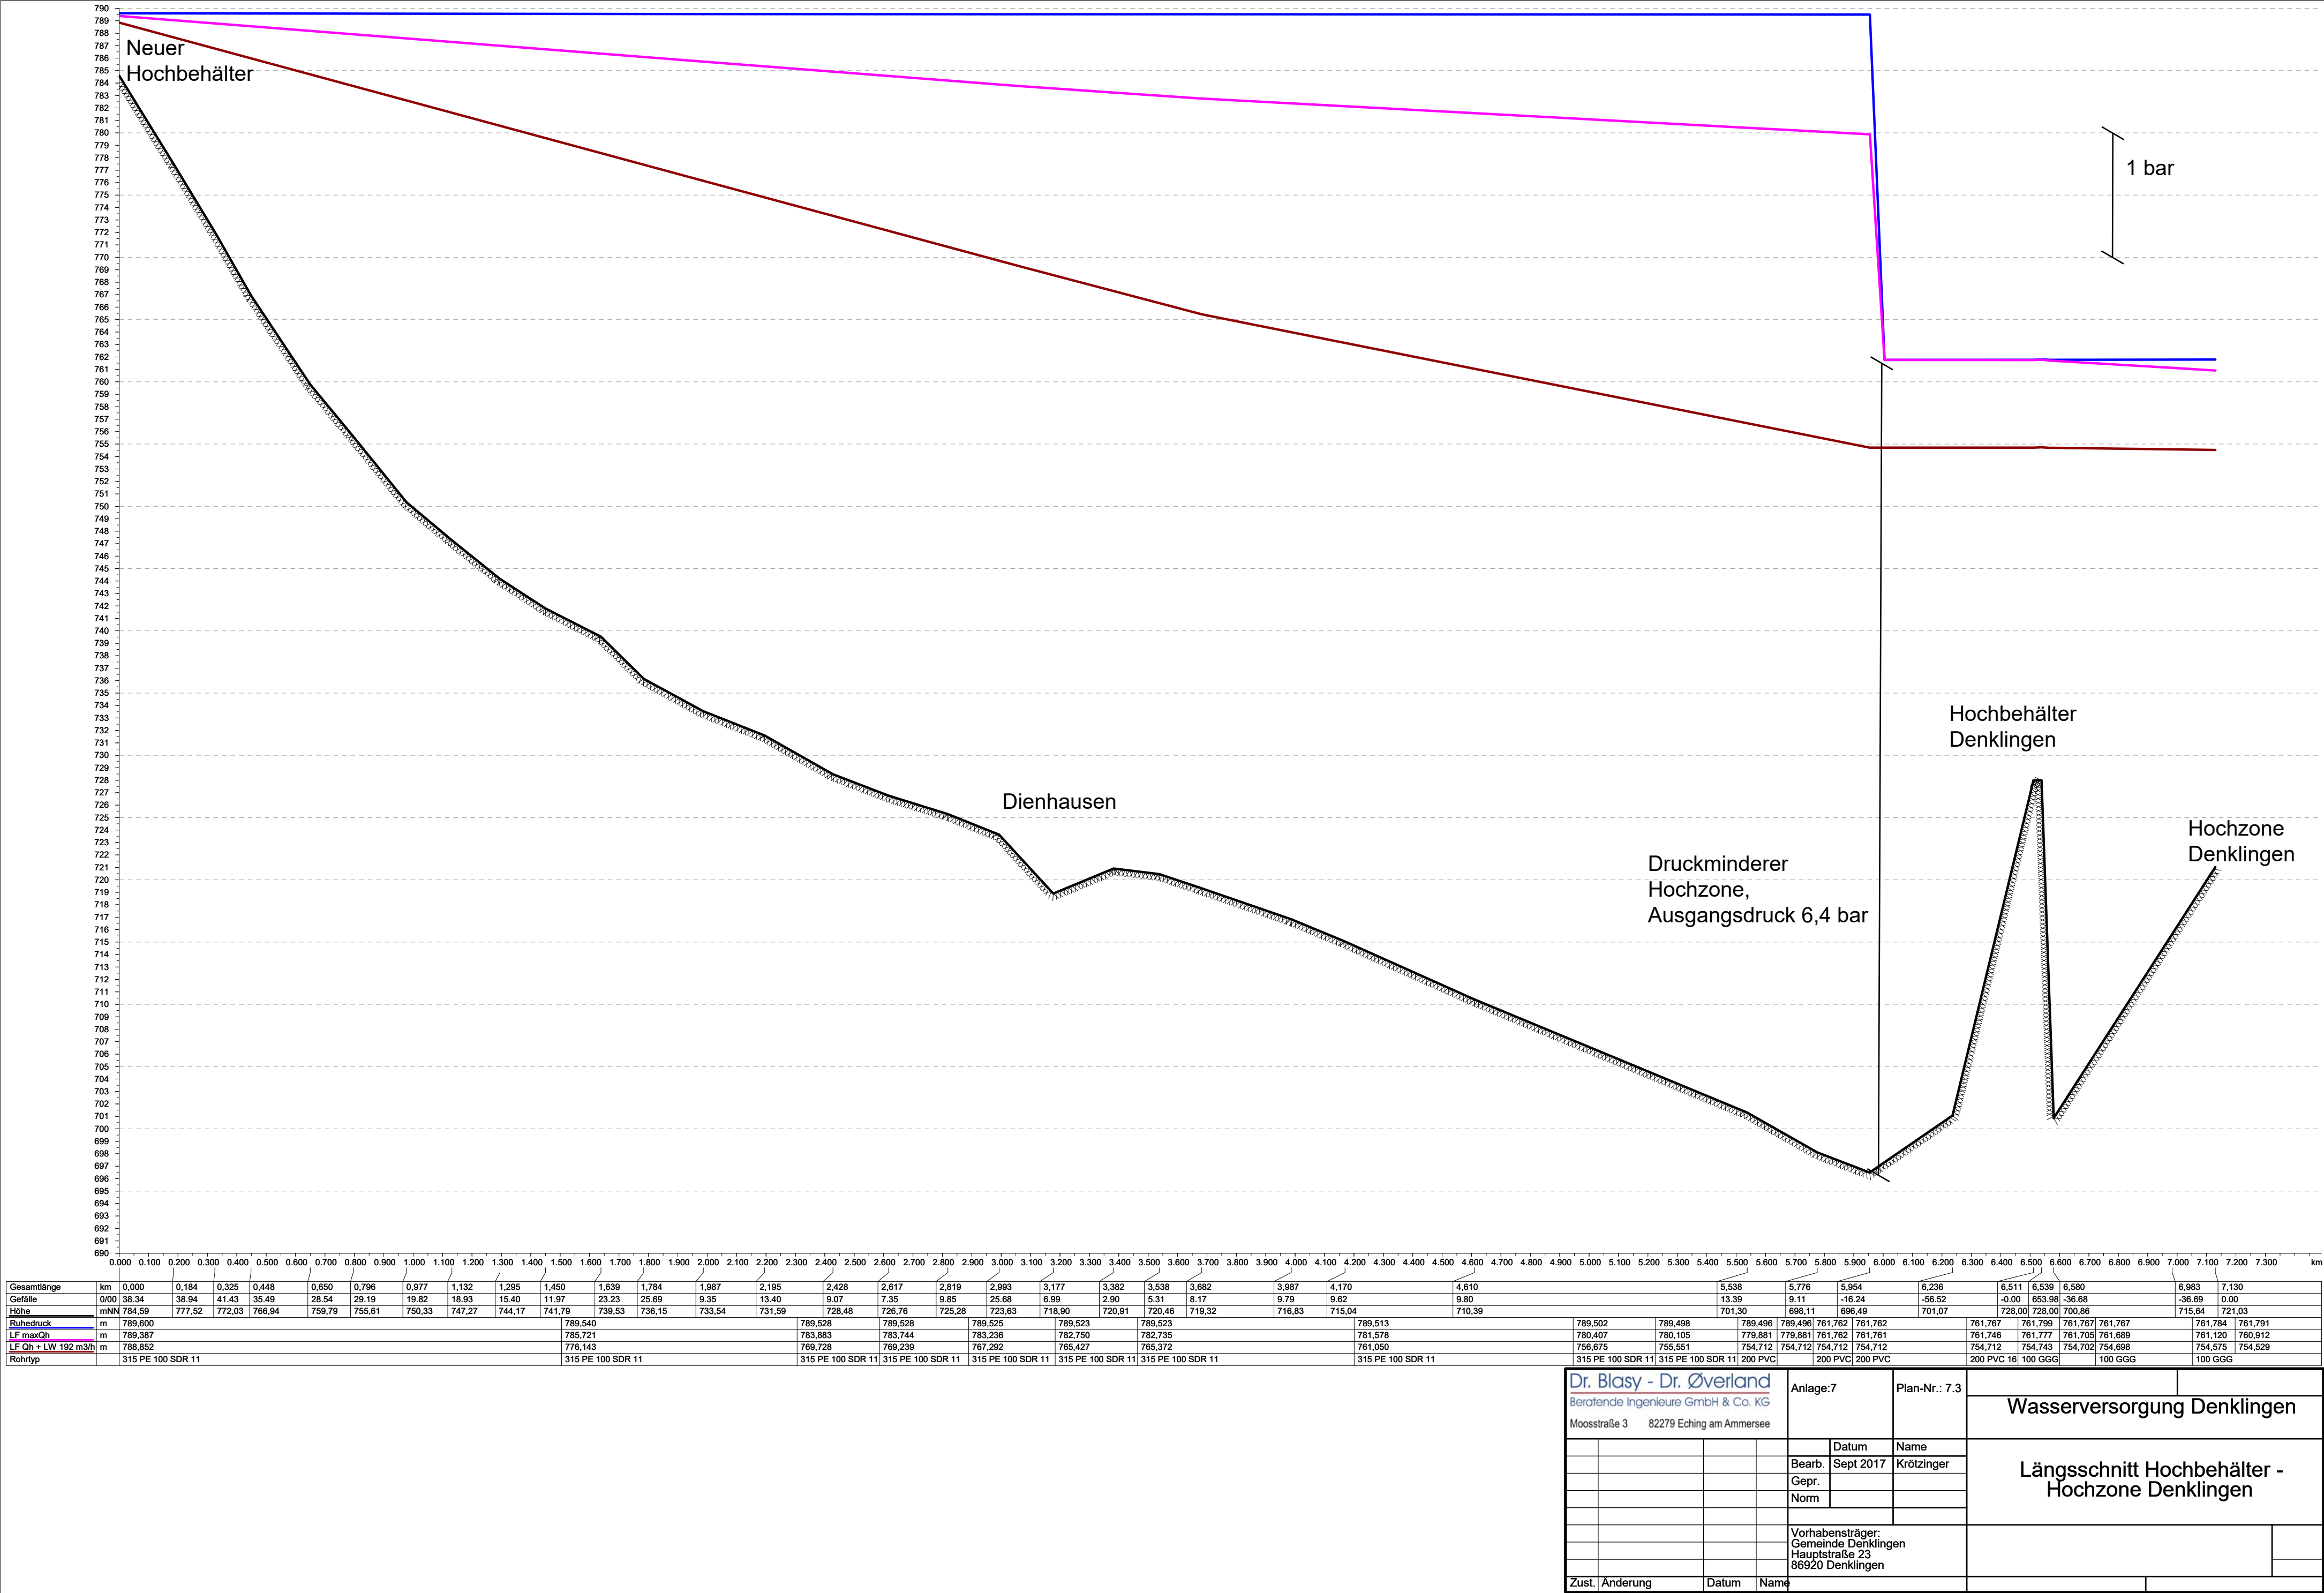

Gesamtlänge	km	0,000	0,184	0,325	0,448	0,650	0,796	0,977	1,132	1,295	1,450	1,639	1,784	1,987	2,195	2,428	2,617	2,819	2,993	3,177	3,382	3,538	3,682	3,987	4,170	4,610	5,538	5,776	5,954	6,236	6,511	6,539	6,580	6,983	7,130					
Gefälle		0/00	38,34	38,94	41,43	35,49	28,54	29,19	19,82	18,93	15,40	11,97	23,23	25,69	9,35	13,40	9,07	7,35	9,85	25,68	6,99	2,90	5,31	8,17	9,79	9,62	9,80		13,39	9,11	-16,24	-56,52	-0,00	653,98	-36,68	-36,69	0,00			
Höhe	mNN	784,59	777,52	772,03	766,94	759,79	755,61	750,33	747,27	744,17	741,79	739,53	736,15	733,54	731,59	728,48	726,76	725,28	723,63	718,90	720,91	720,46	719,32	716,83	715,04	710,39	701,30	698,11	696,49	701,07	728,00	728,00	700,86	715,64	721,03					
Ruhedruck	m	789,600									789,540					789,528	789,528	789,525		789,523	789,523				789,513		789,502		789,498	789,496	789,496	761,762	761,762		761,767	761,799	761,767	761,767	761,784	761,791
LF maxQh	m	789,387									785,721					783,883	783,744	783,236		782,750	782,735				781,578		780,407		780,105	779,881	779,881	761,762	761,761		761,746	761,777	761,705	761,689	761,120	760,912
LF Qh + LW 192 m3/h	m	788,852									776,143					769,728	769,239	767,292		765,427	765,372				761,050		756,675		755,551	754,712	754,712	754,712	754,712		754,712	754,743	754,702	754,698	754,575	754,529
Rohrtyp		315 PE 100 SDR 11									315 PE 100 SDR 11					315 PE 100 SDR 11	315 PE 100 SDR 11	315 PE 100 SDR 11		315 PE 100 SDR 11	315 PE 100 SDR 11				315 PE 100 SDR 11		315 PE 100 SDR 11	315 PE 100 SDR 11	200 PVC		200 PVC	200 PVC		200 PVC 16	100 GGG		100 GGG		100 GGG	

Dr. Blasy - Dr. Øverland Beratende Ingenieure GmbH & Co. KG Moosstraße 3 82279 Eching am Ammersee			Anlage:7	Plan-Nr.: 7.3	Wasserversorgung Denklingen	
					Längsschnitt Hochbehälter - Hochzone Denklingen	
			Datum	Name		
			Bearb. Sept 2017	Krötzingner		
			Gepr.			
			Norm			
			Vorhabensträger: Gemeinde Denklingen Hauptstraße 23 86920 Denklingen			
Zust.	Änderung	Datum	Name			