


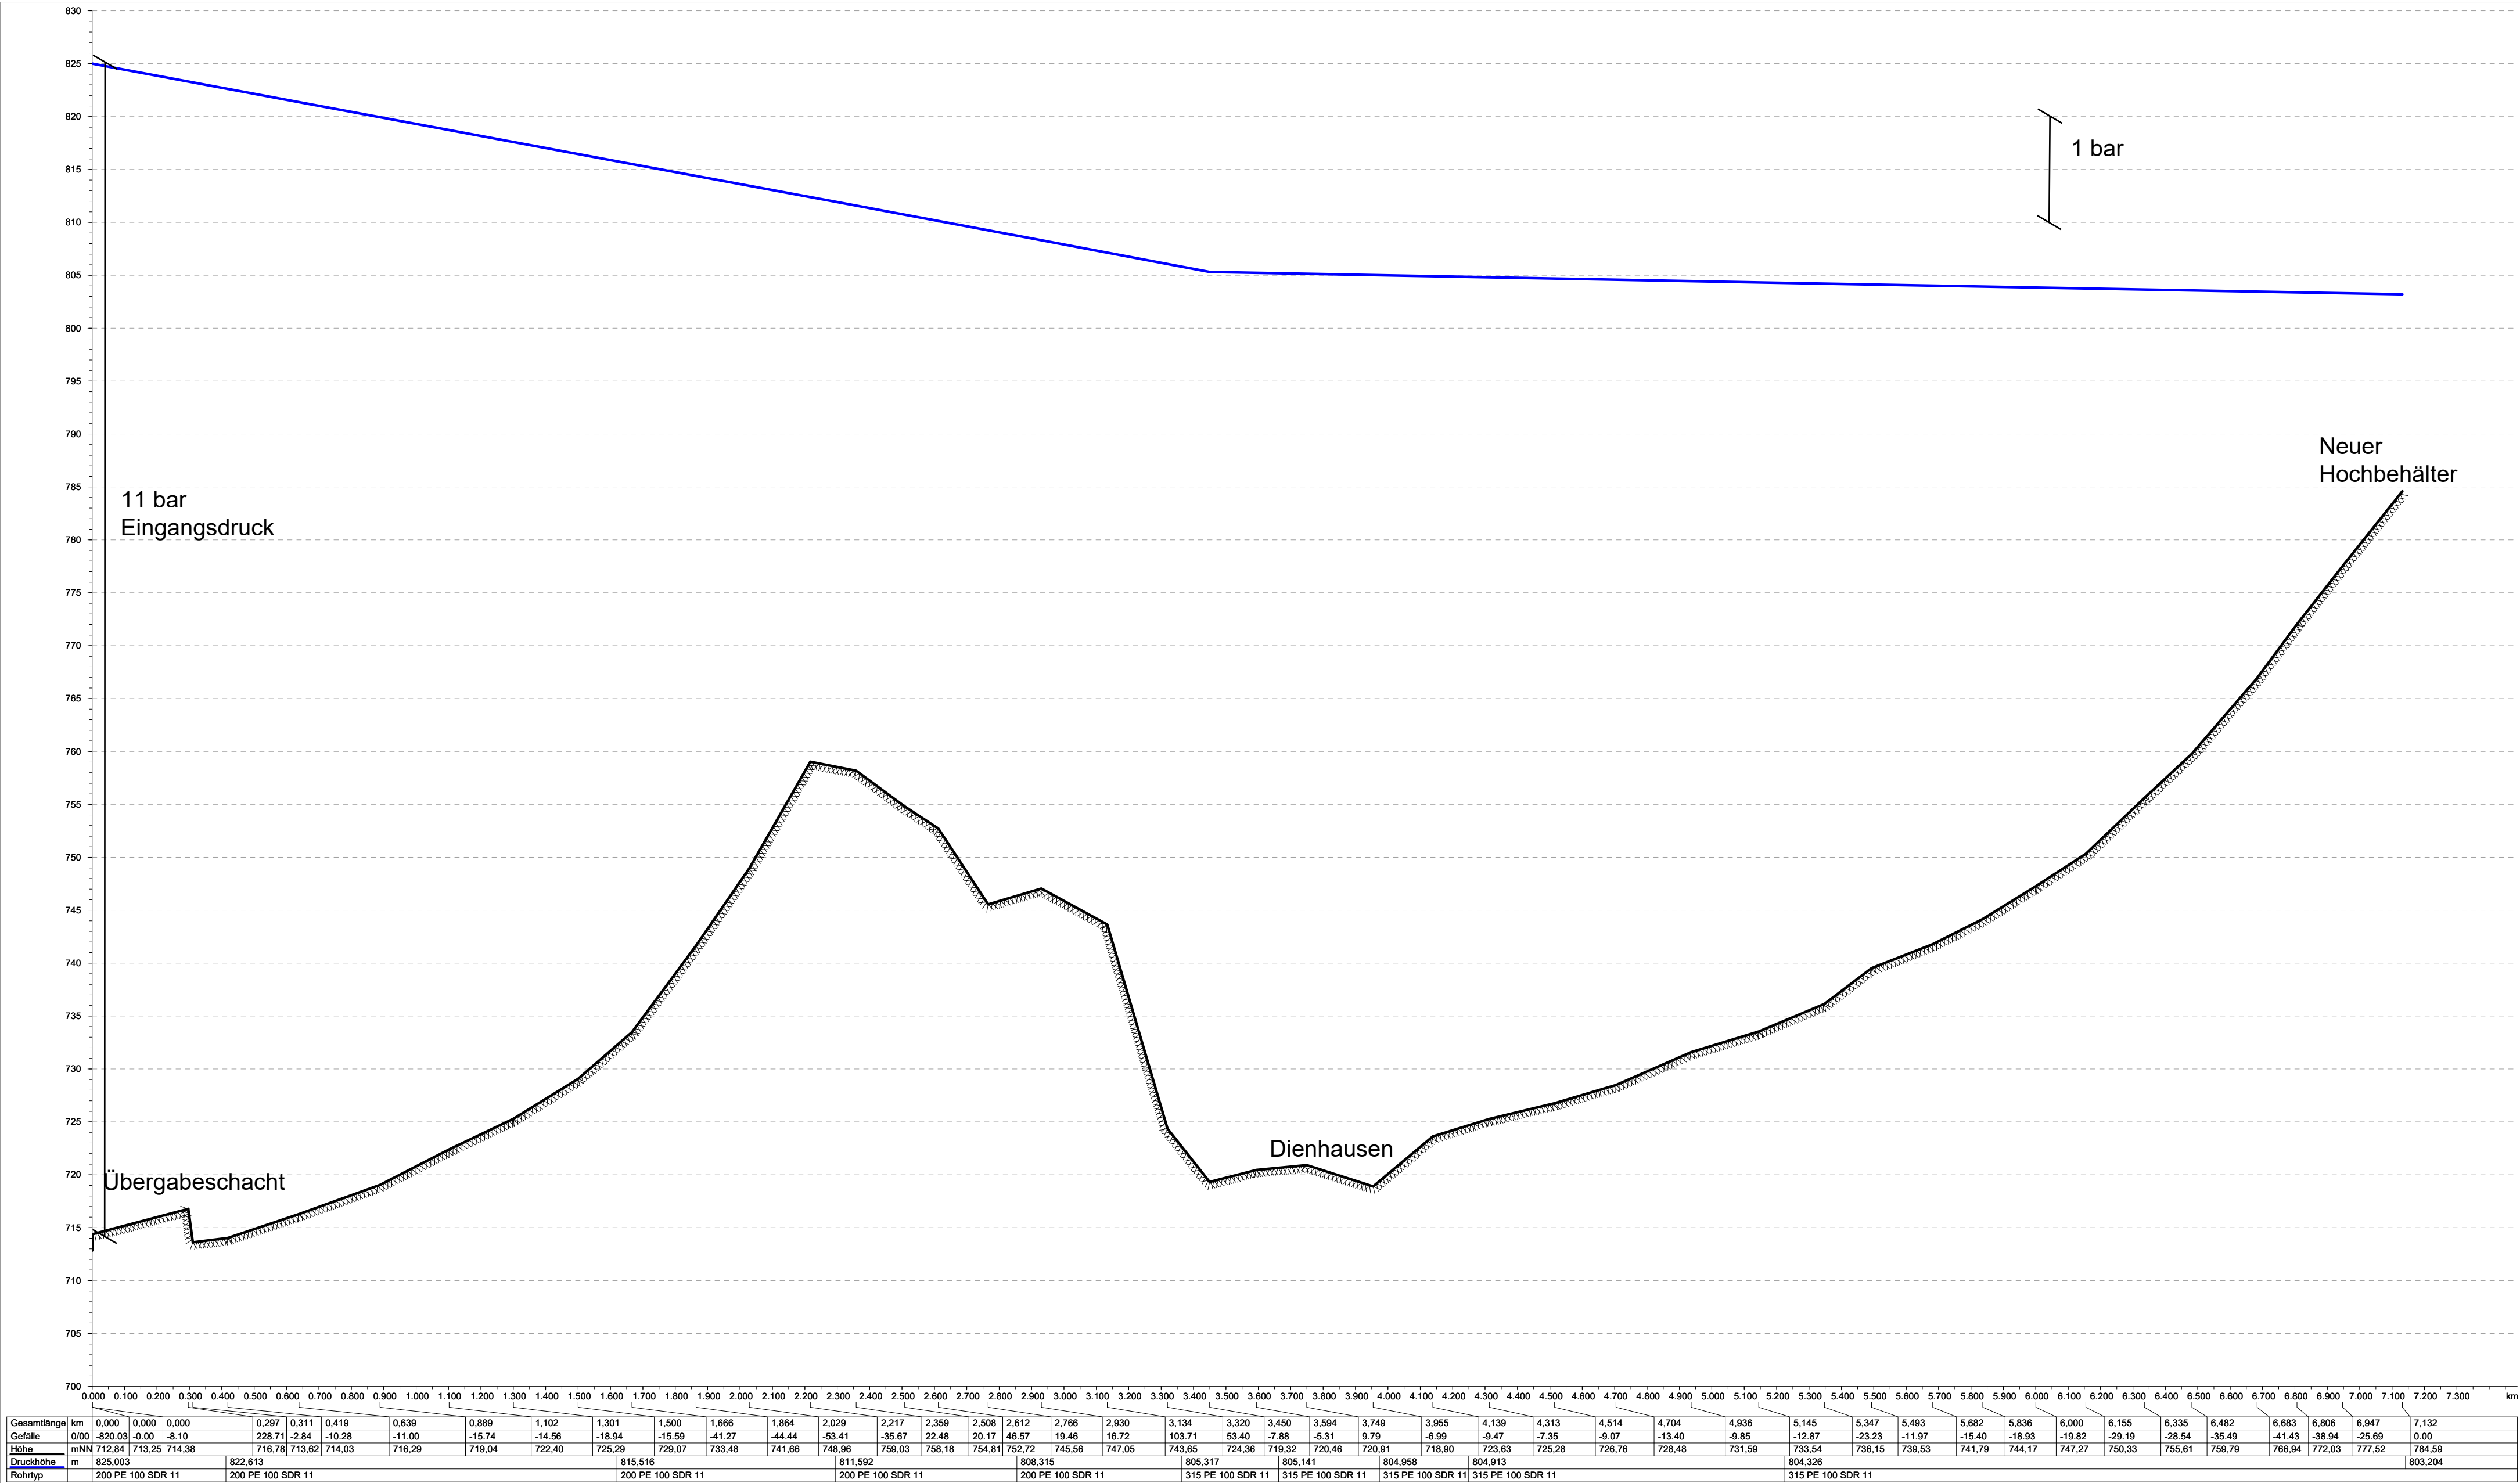

Gesamtlänge	km	0,000	0,000	0,000	0,297	0,311	0,419	0,639	0,889	1,102	1,301	1,500	1,666	1,864	2,029	2,217	2,359	2,508	2,612	2,766	2,930	3,134	3,320	3,450	3,594	3,749	3,955	4,139	4,313	4,514	4,704	4,936	5,145	5,347	5,493	5,682	5,836	6,000	6,155	6,335	6,482	6,683	6,806	6,947	7,132
Gefälle	0/00	-820,03	-0,00	-8,10	228,71	-2,84	-10,28	-11,00	-15,74	-14,56	-18,94	-15,59	-41,27	-44,44	-53,41	-35,67	22,48	20,17	46,57	19,46	16,72	103,71	53,40	-7,88	-5,31	9,79	-6,99	-9,47	-7,35	-9,07	-13,40	-9,85	-12,87	-23,23	-11,97	-15,40	-18,93	-19,82	-29,19	-28,54	-35,49	-41,43	-38,94	-25,69	0,00
Höhe	mNN	712,84	713,25	714,38	716,78	713,62	714,03	716,29	719,04	722,40	725,29	729,07	733,48	741,66	748,96	759,03	758,18	754,81	752,72	745,56	747,05	743,65	724,36	719,32	720,46	720,91	718,90	723,63	725,28	726,76	728,48	731,59	733,54	736,15	739,53	741,79	744,17	747,27	750,33	755,61	759,79	766,94	772,03	777,52	784,59
Druckhöhe	m	825,003			822,613			815,516					811,592			808,315			805,317			805,141			804,958			804,913			804,326													803,204	
Rohrtyp		200 PE 100 SDR 11			200 PE 100 SDR 11			200 PE 100 SDR 11					200 PE 100 SDR 11			200 PE 100 SDR 11			315 PE 100 SDR 11			315 PE 100 SDR 11			315 PE 100 SDR 11			315 PE 100 SDR 11			315 PE 100 SDR 11														

Dr. Blasy - Dr. Øverland Beratende Ingenieure GmbH & Co. KG Moosstraße 3 82279 Eching am Ammersee				Anlage:7		Plan-Nr.: 7.4				
								Wasserversorgung Denklingen		
					Datum	Name		Längsschnitt Übergabeschacht - Hochbehälter		
					Bearb.	Sep 2017	Krötzing			
					Gepr.					
					Norm					
									Einspeisung 20 l/s	
					Vorhabensträger: Gemeinde Denklingen Hauptstraße 23 86920 Denklingen					
Zust.	Änderung		Datum	Name						